


Lageplan  
Maßstab 1 : 1.000

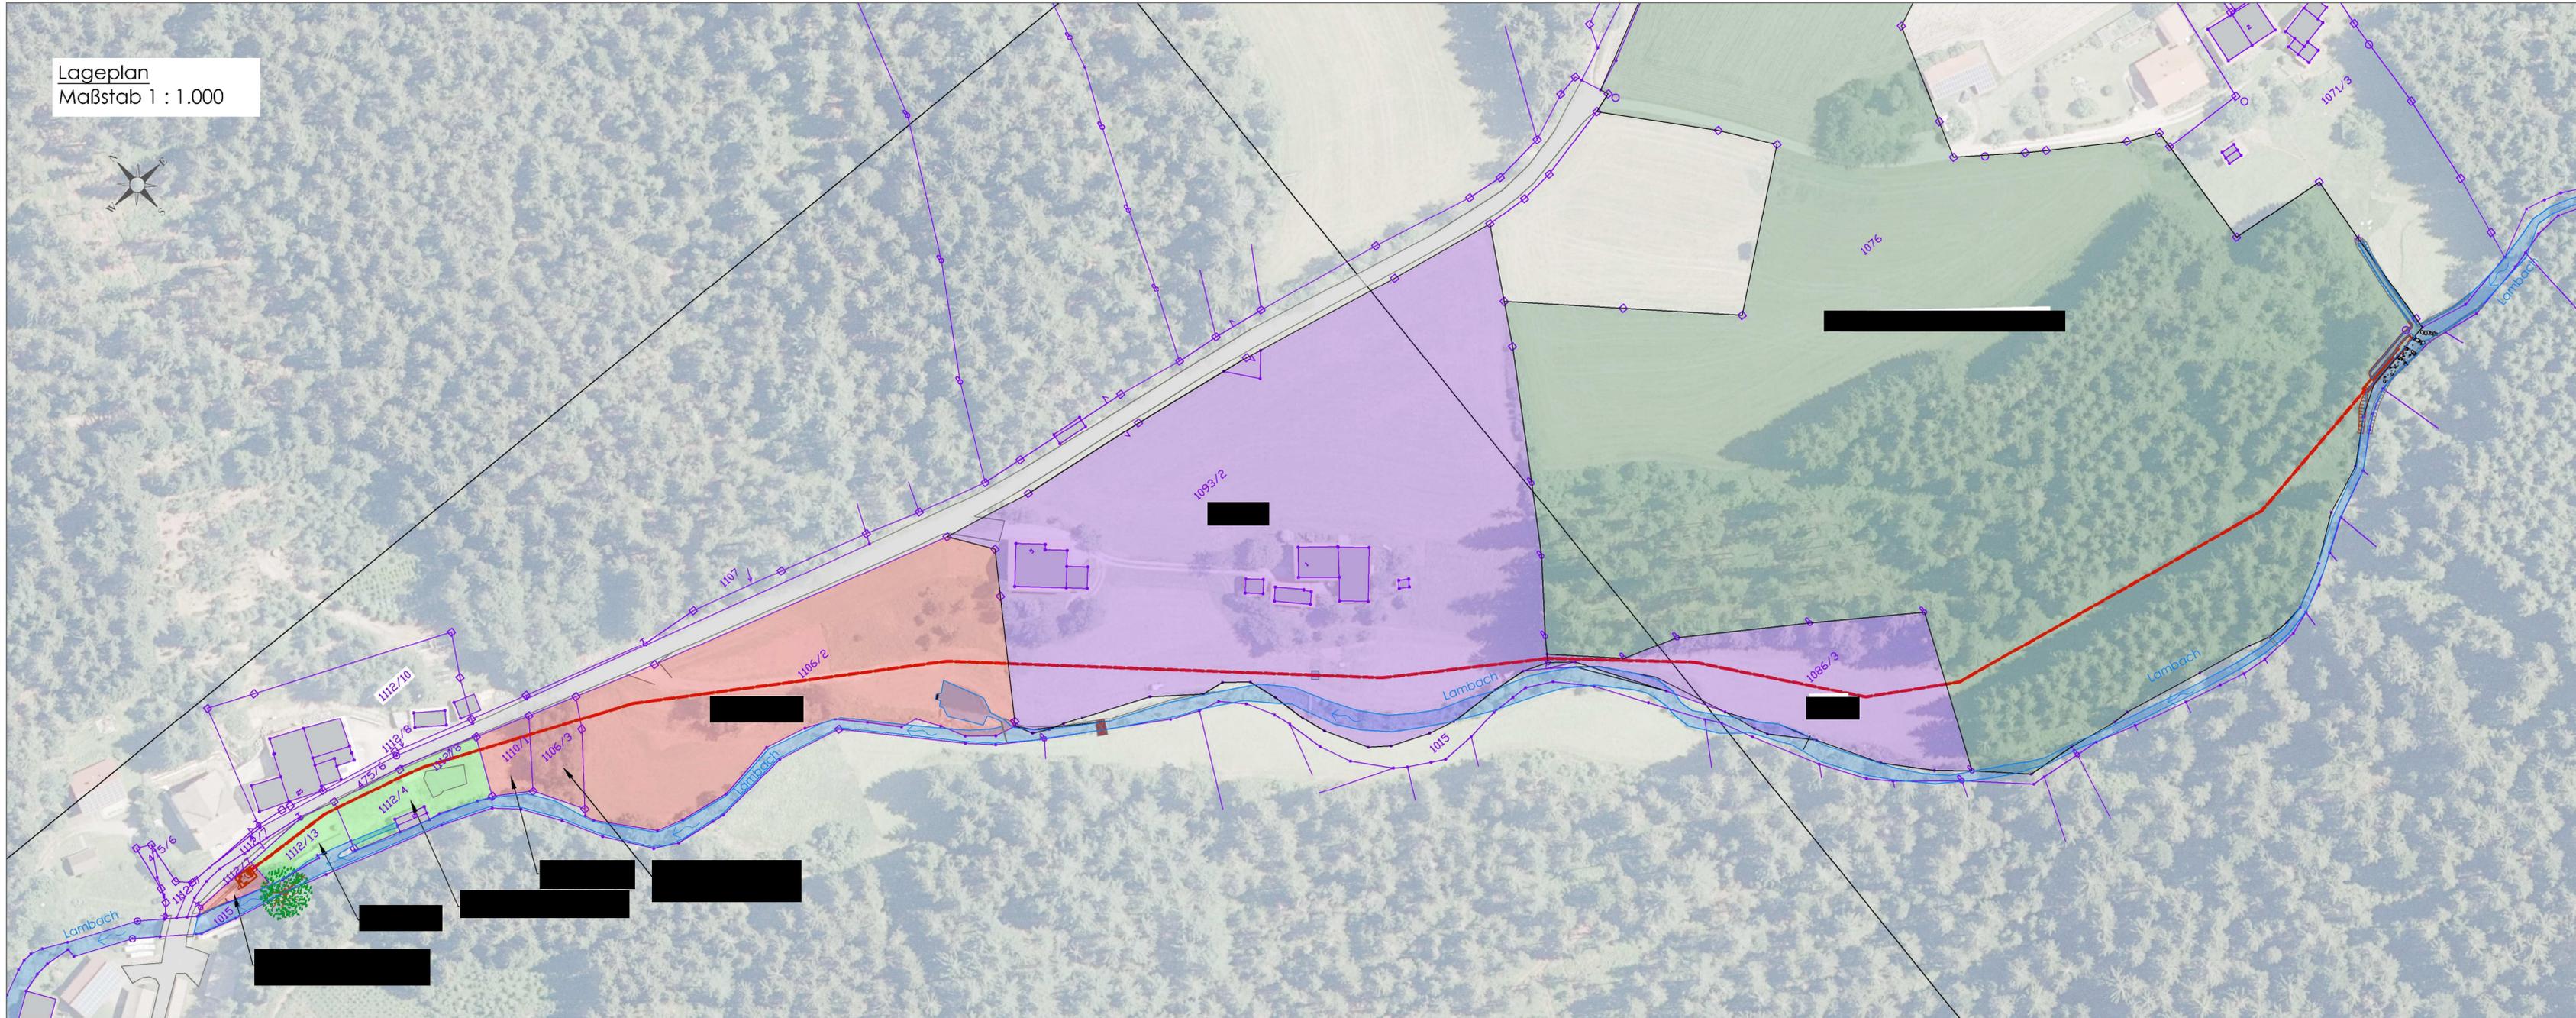

**Legende:**

- Bestand
- geplant
- dauerhaft überströmt
- Grundstücksgrenze
- geplante Grundstücksgrenze
- Eigentümerwechsel Vorheriger Eigentümer → Neuer Eigentümer

**Anmerkung**  
Das Flurstück 1015 steht laut dem Liegenschaftskataster im Besitz


Nr.	Art der Änderung	Datum	Zeichen
Alle Höhen in DE_DHHN2016_NH / m ü. NN			

Entwurfsbearbeitung:  
INGENIEURBÜRO PFEFFER  
Stadtplatz 9, 94209 Regen

Tel.: 09921/97171012  
Fax.: 09921/97171010  
E-Mail: info@ingenieurbuero-pfeffer.de

Wasser - Umwelt - Energie

Datum	Zeichen
bearbeitet 13.10.2022	Kauschinger
gezeichnet 20.5.2022	Kauschinger

## Genehmigungsplanung

Antragsteller: Franz Dengscherz  
Riederbergstraße 2  
93462 Lam

**WKA Hinterschmelz**  
Fließgewässer: Lambach  
Projektgebiet: Gemeinde Lam

**Unterlage 7**  
Grundstücksplan M 1 : 1.000

aufgestellt und geprüft  
Dipl. Ing. Christoph Pfeffer

Regen den, 13.10.2022