


Regelaufbau Oberflächenabdichtungssystem

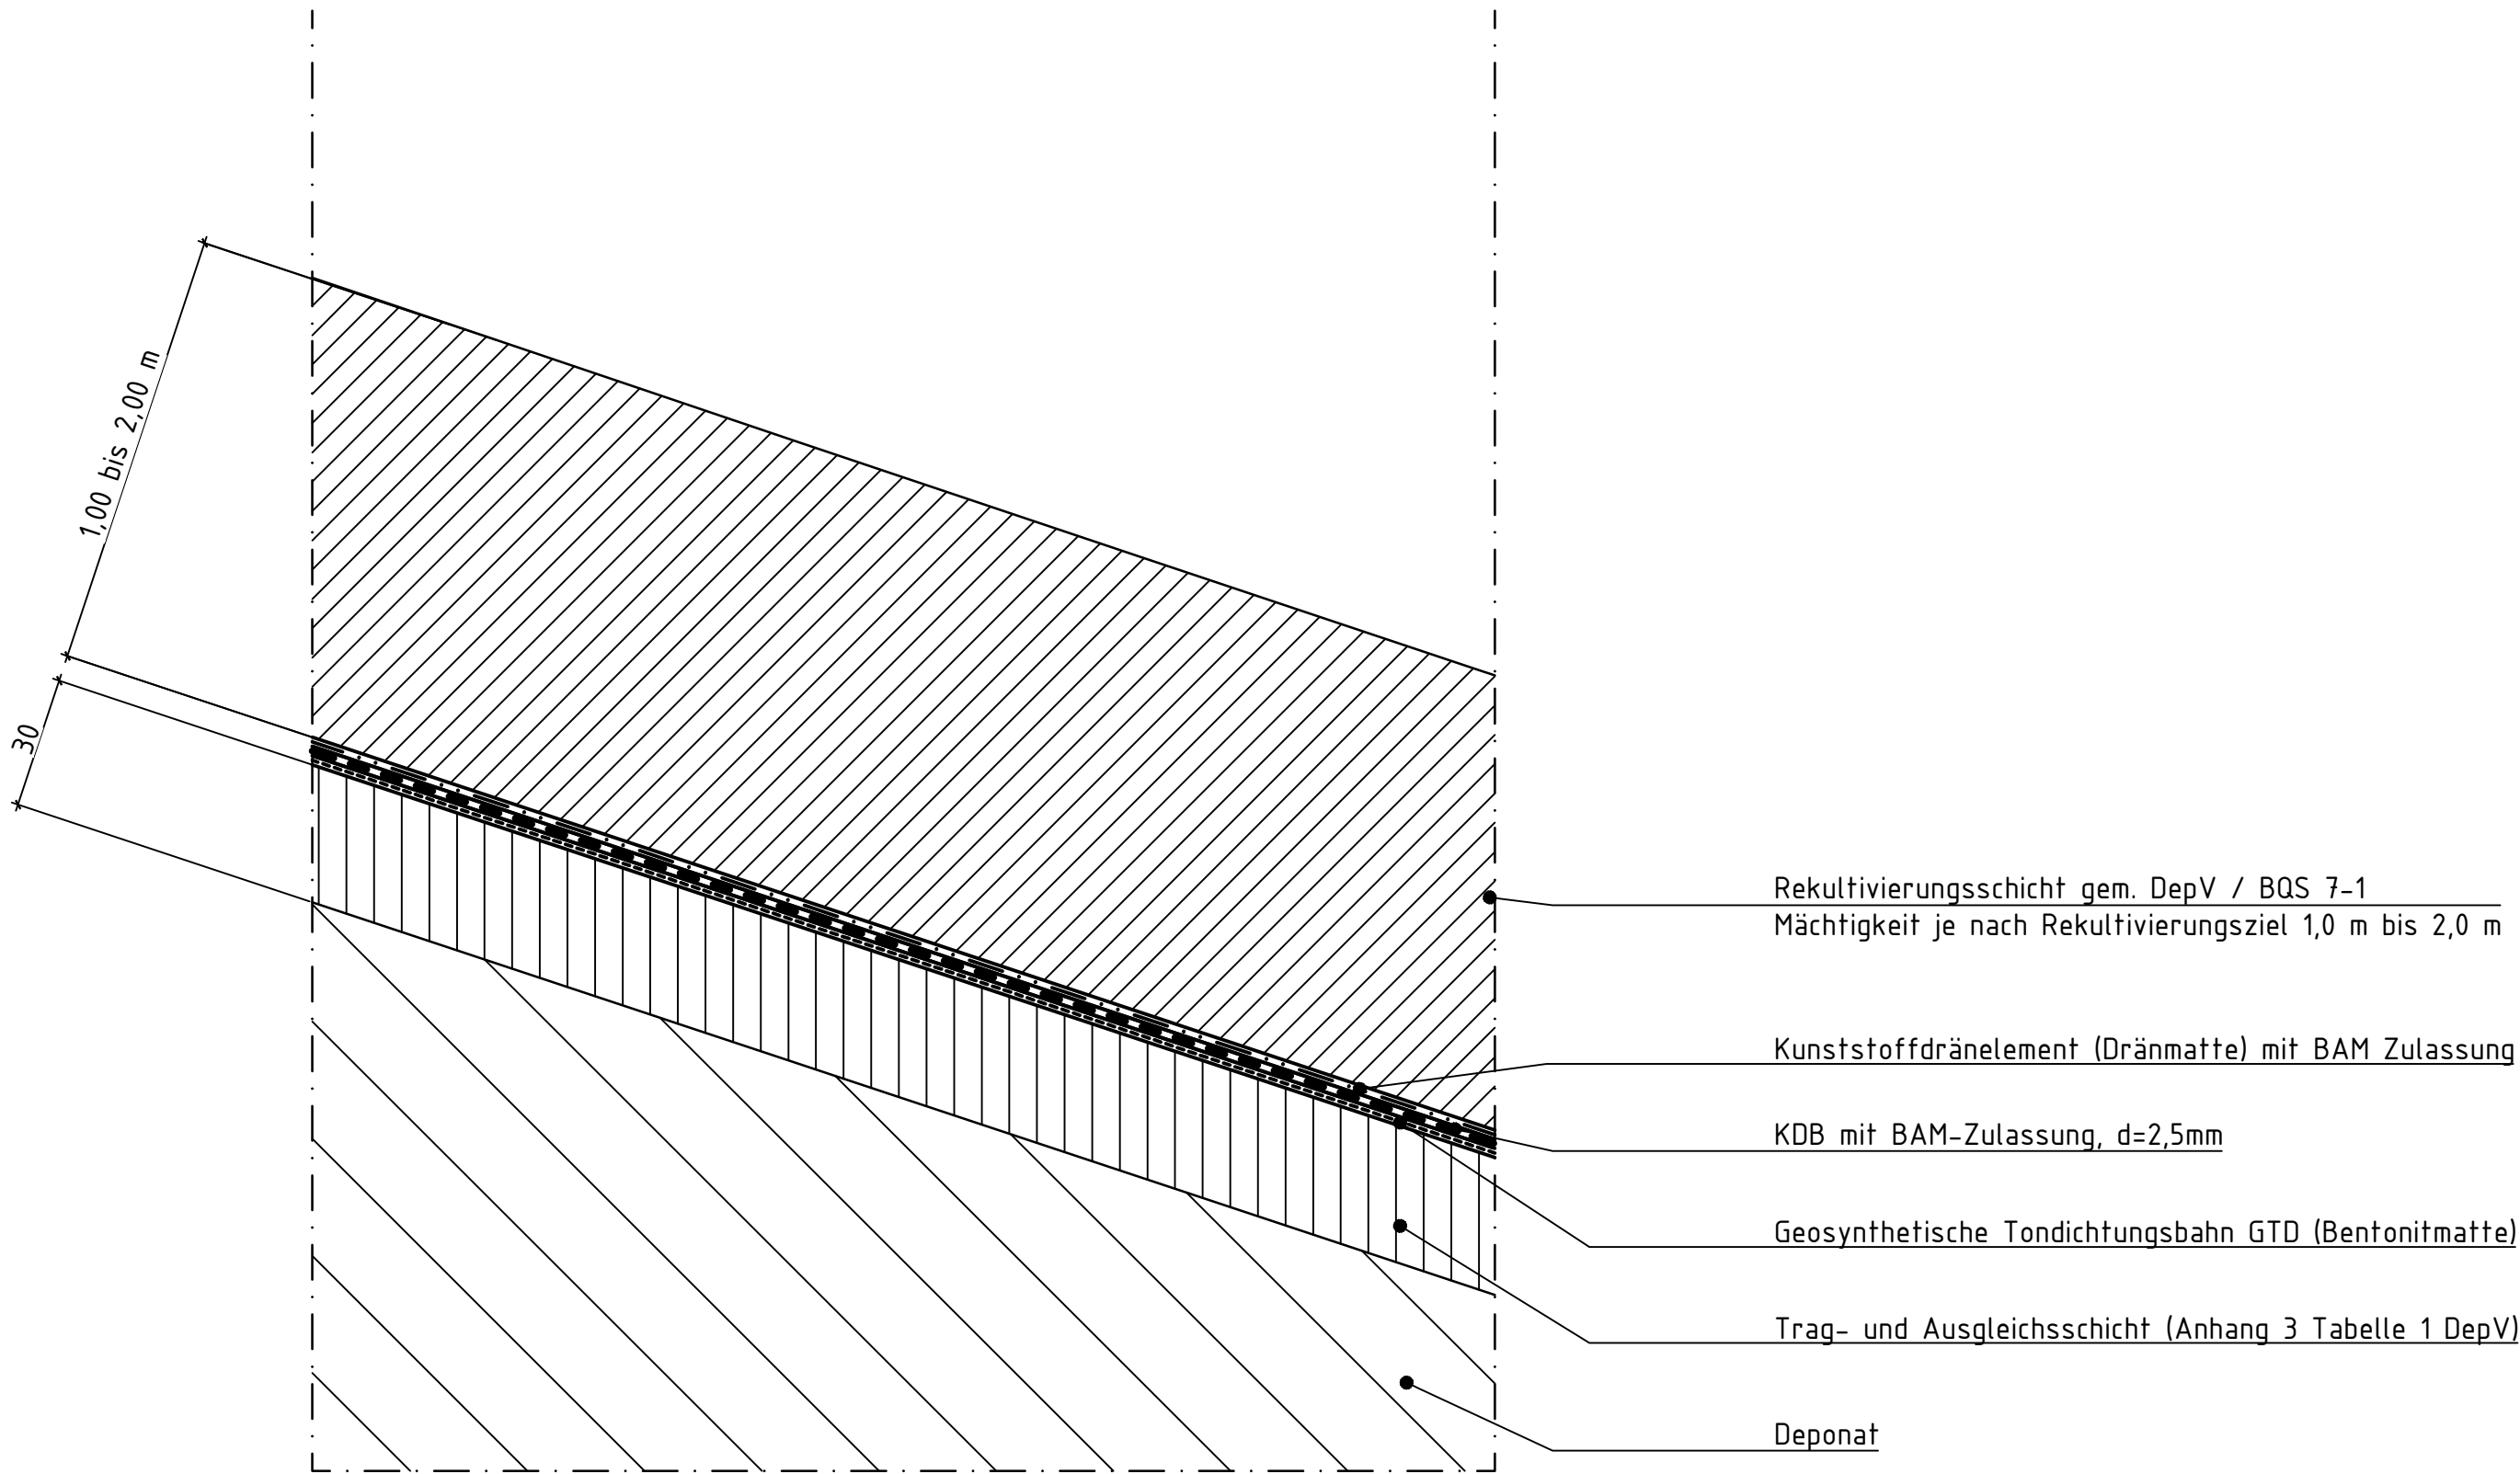


Hinweis chemische Materialqualitäten:
Materialien, die durch das Dichtungssystem eingekapselt sind, können mit chemisch belasteten Materialien hergestellt werden.

Oberflächenabdichtung:

- Trag- und Ausgleichsschicht

Die genauen Parameter werden im Rahmen der Ausführungsplanung anhand der dann aktuellen gültigen Regelungen (DepV, ErsatzbaustoffV) angezeigt.

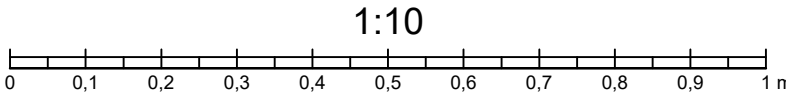

Diese Unterlage und ihr Inhalt sind unser geistiges Eigentum. Sie darf nicht ohne unsere schriftliche Genehmigung vervielfältigt, unbefugten Dritten zur Einsicht überlassen oder sonstwie mitgeteilt werden oder zu anderen Zwecken, als sie dem Empfänger anvertraut ist, benutzt werden. Sie ist auf Verlangen zurückzugeben.

Bauherr / Auftraggeber



Abfallwirtschafts- und Stadtreinigungsbetrieb
der Stadt Augsburg

Planverfasser



CDM Smith SE
Westendstr. 193
80636 München

tel: 089 889692-0
fax: 089 889692-50
muenchen@cdmsmith.com
cdmsmith.com

Projekt
Erweiterung Deponie Augsburg Nord

Titel
Regelaufbau Oberflächenabdichtungssystem

Datum		Datum August 2025	
			
Antragsteller		Entwurfsverfasser	

Gez.	Bearb.	Phase	Projekt-Nr.	Maßstab	Anlage
Datum	05/2025	05/2025	GP	264498	1:10
Name	Poh	Ros	Bericht-Nr.		1.2.35
Dateiname	264498-4-05-006.DWG				