
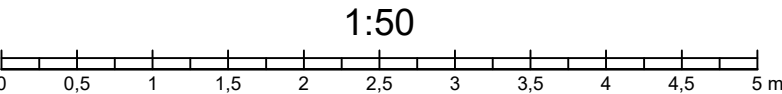
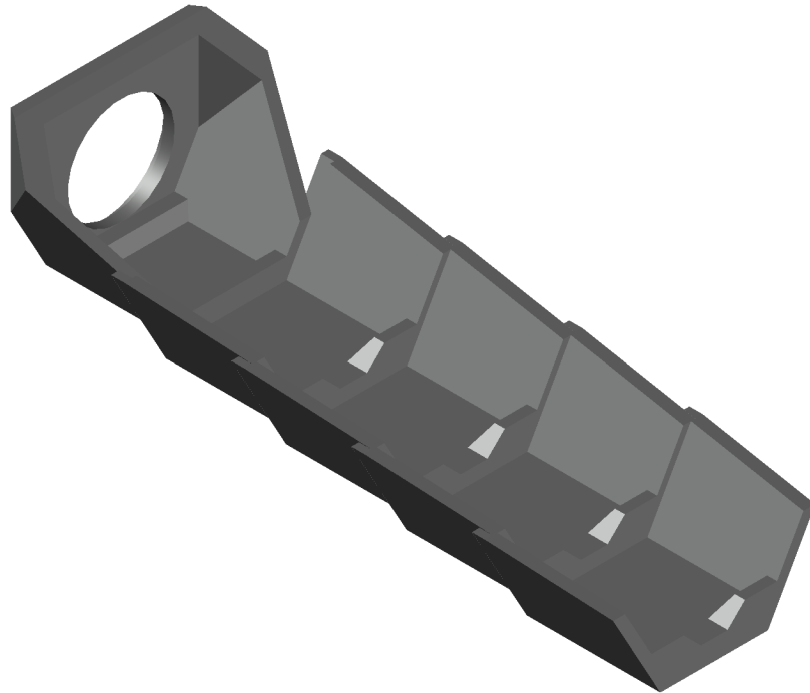


Q:\264400-264499\264498-4-05-004, ROS 5. Jun. 2025 03:56:57 ARDA\05_DE\264498-4-05-004, CAD\560_GP\561

Regelaufbau Oberflächenabdichtungssystem

(siehe Anlage 1.2.35)

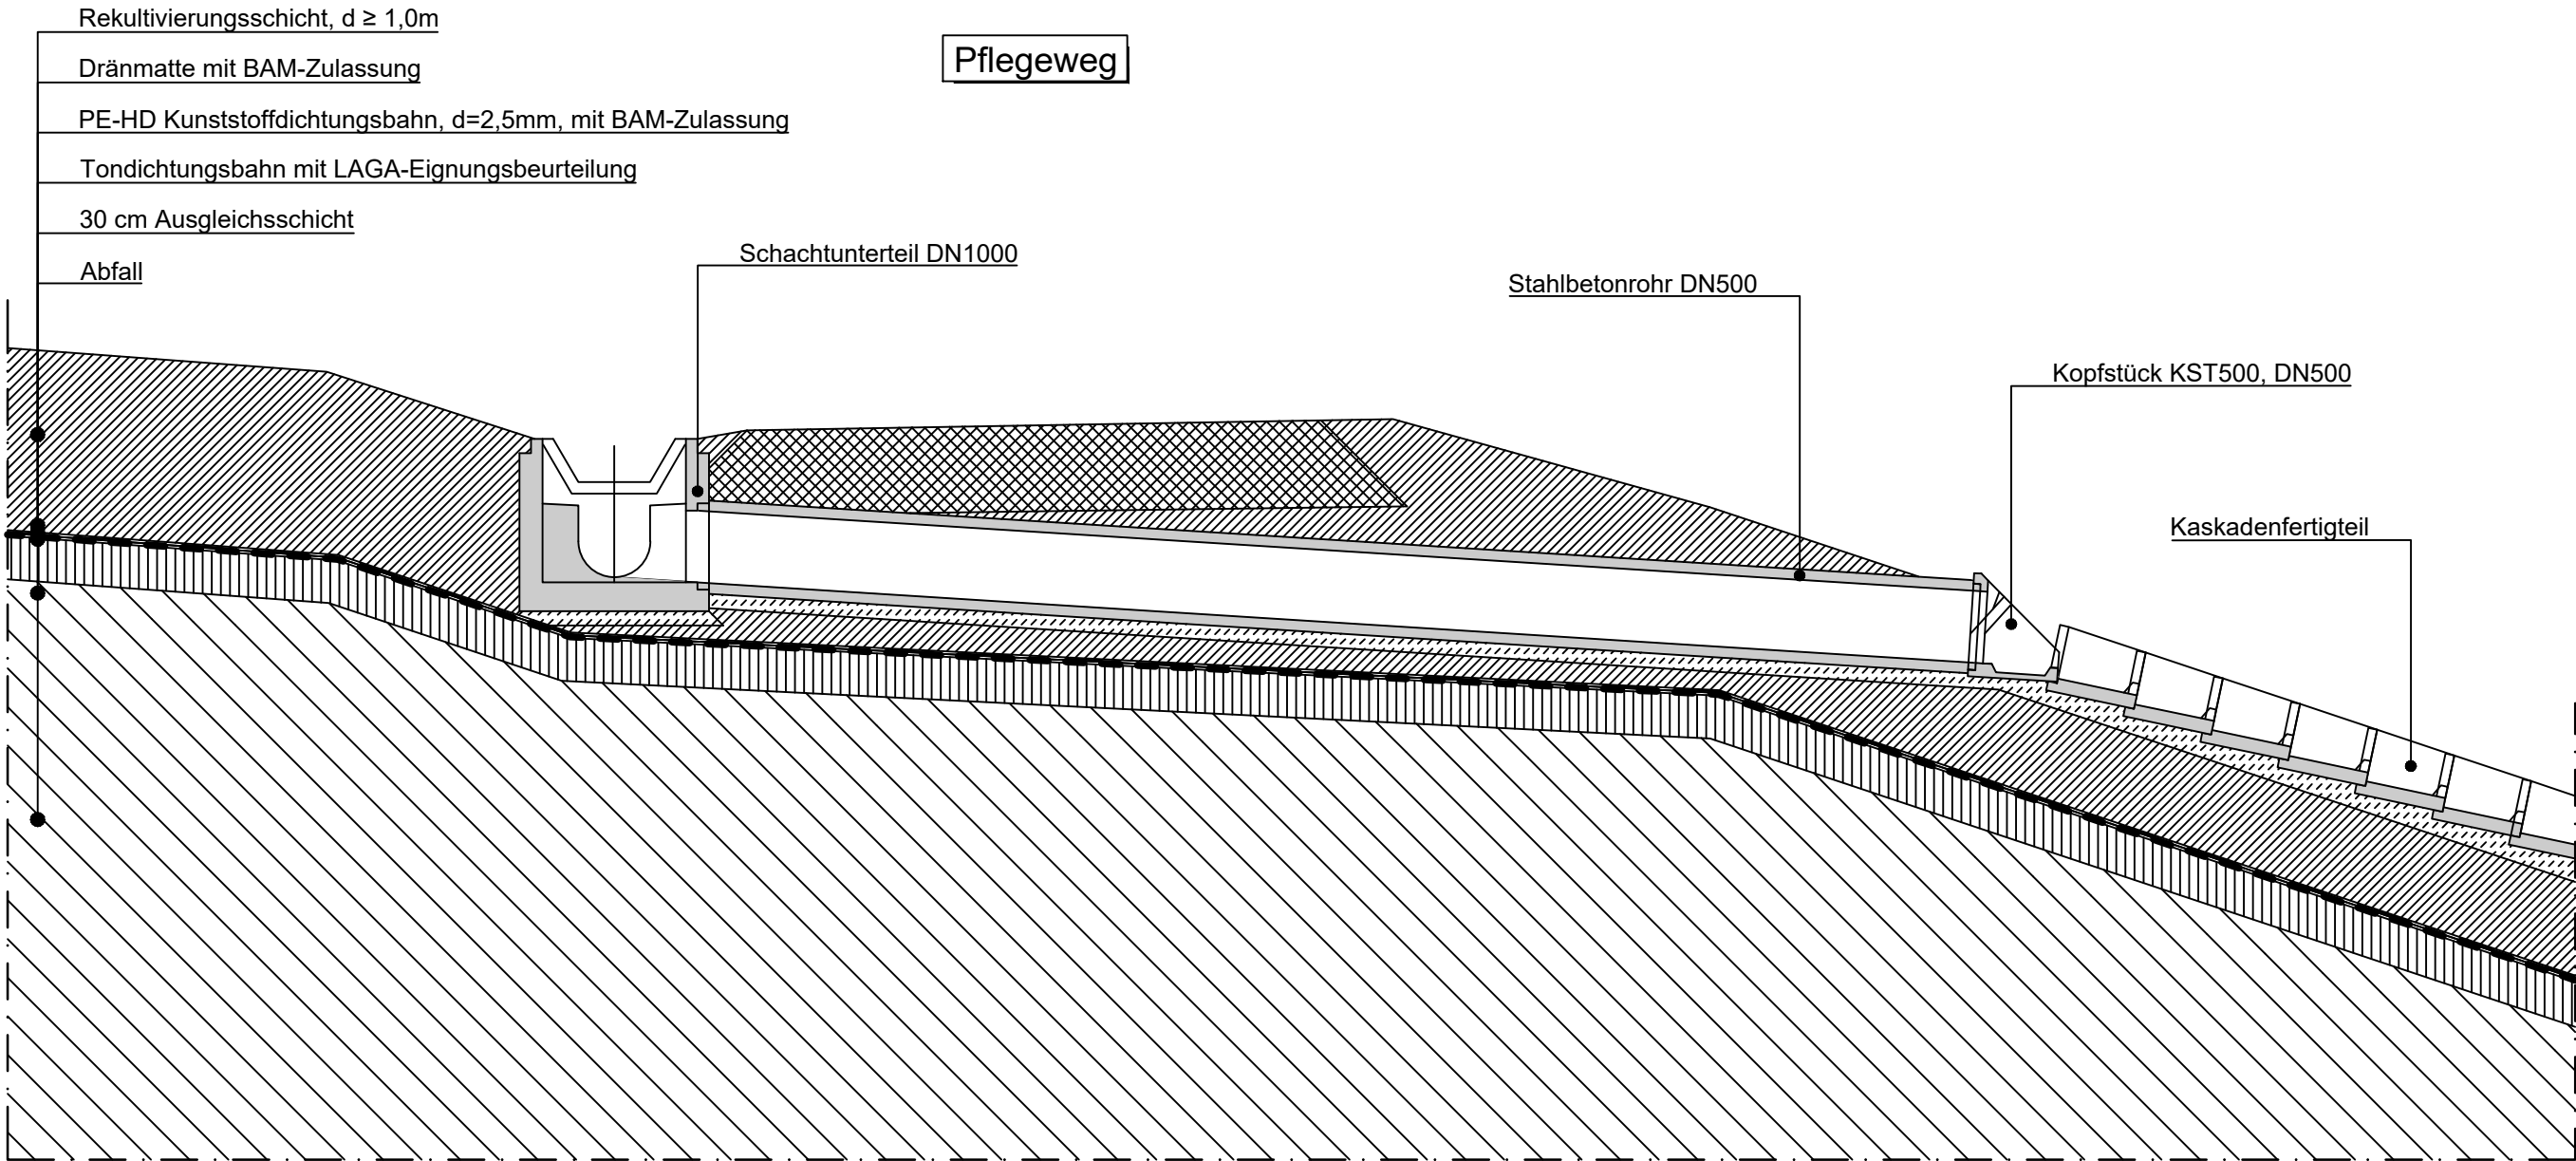

Diese Unterlage und ihr Inhalt sind unser geistiges Eigentum. Sie darf nicht ohne unsere schriftliche Genehmigung vervielfältigt, unbefugten Dritten zur Einsicht überlassen oder sonstwie mitgeteilt werden oder zu anderen Zwecken, als sie dem Empfänger anvertraut ist, benutzt werden. Sie ist auf Verlangen zurückzugeben.

Bauherr / Auftraggeber

AWA Abfallwirtschafts- und Stadtreinigungsbetrieb
Umwelt. Bewusst. Sein. der Stadt Augsburg

Planverfasser

CDM Smith CDM Smith SE
Westendstr. 193
80636 München

tel: 089 889692-0
fax: 089 889692-50
muenchen@cdmsmith.com
cdmsmith.com

Projekt
Erweiterung Deponie Augsburg Nord

Titel
Regeldetail Kaskadenbauwerk

Datum August 2025

J. Dell
Entwurfsverfasser

Gez.	Bearb.	Phase	Projekt-Nr.	Maßstab	Anlage
Datum	06 / 2025	06 / 2025	264498	1:50	1.2.38
Name	Poh	Ros	Bericht-Nr.		
Dateiname	264498-4-05-004.DWG				