


Schachtbezeichnung:	SW14
Rechtswert:	4418730,24
Hochwert:	5364820,44
Deckelhöhe:	465,63
Schachtsohle:	460,30
Deckeldurchmesser:	0,80
Schachthöhe:	5,33
Schachtdurchmesser:	2,50

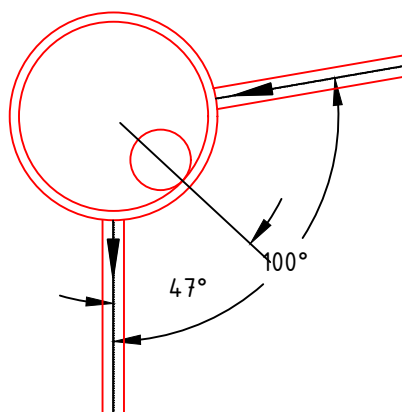


Name: SWS14-0
 von:
 Material: PEHD-PE100
 DN: 280 x 16,6
 Gefälle: 2,40%
 Sohle Mitte: 461,20
 Sohle Innen: 461,23



Name: SWA11
 nach: SW15
 Material: PEHD-PE100
 DN: 280 x 16,6
 Gefälle: 0,50%
 Sohle Mitte: 460,70
 Sohle Innen: 460,69

1:100

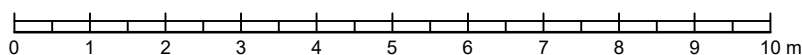

Erweiterung Deponie Augsburg Nord

Projekt-Nr.

264498

Bericht-Nr.

**CDM
Smith**

Schachtuhr Sickerwasserschacht SW14

Maßstab

1:100

Datum

05/2025

Sachbearb.

Ros

Anlage-Nr.

1.2.39