


Schachtbezeichnung:	SW18/PW1n
Rechtswert:	4418802,92
Hochwert:	5365052,63
Deckelhöhe:	463,58
Schachtsohle:	455,31
Deckeldurchmesser:	0,80
Schachthöhe:	8,27
Schachtdurchmesser:	3,00




Name: SWS18-0
von:
Material: PEHD-PE100
DN: 280 x 16,6
Gefälle: 2,00%
Sohle Mitte: 460,75
Sohle Innen: 460,78

Name: SWA1
von: KS2
Material: PEHD-PE100
DN: 280 x 16,6
Gefälle: 0,50%
Sohle Mitte: 457,31
Sohle Innen: 457,32

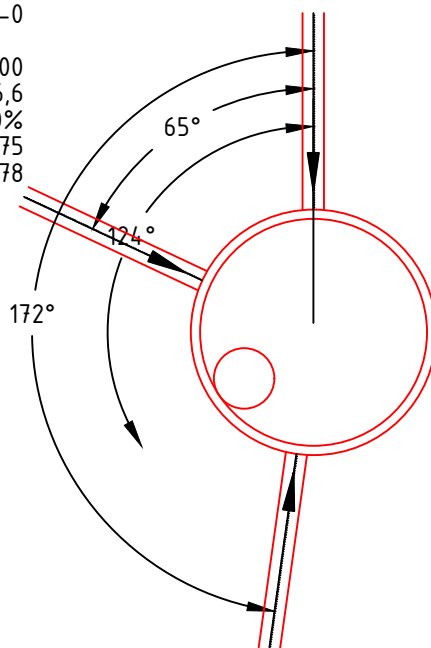

Name: SWA7
von: SW17
Material: PEHD-PE100
DN: 280 x 16,6
Gefälle: 0,50%
Sohle Mitte: 459,41
Sohle Innen: 459,41

1:100

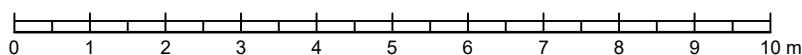

Q:\2644000-264499\264498-4-05-009_VET 15. Mai. 2025 12:49:29

Erweiterung Deponie Augsburg Nord

Projekt-Nr.
264498
Bericht-Nr.



Schachtuhr Sickerwasserschacht SW18

Maßstab
1:100

Datum
05/2025
Sachbearb.
Ros

Anlage-Nr.
1.2.43