


|                     |            |
|---------------------|------------|
| Schachtbezeichnung: | KS1        |
| Rechtswert:         | 4418813,55 |
| Hochwert:           | 5364959,69 |
| Deckelhöhe:         | 464,63     |
| Schachtsohle:       | 459,48     |
| Deckeldurchmesser:  | 0,62       |
| Schachthöhe:        | 5,15       |
| Schachtdurchmesser: | 1,50       |

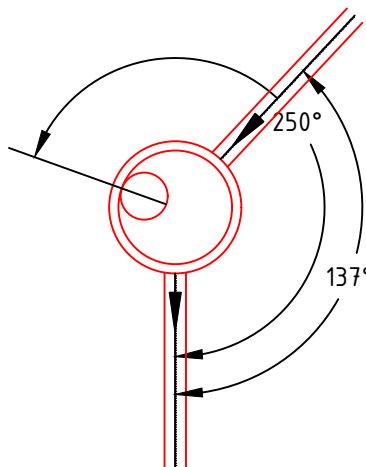


Name: SWA9  
 von: SW16  
 Material: PEHD-PE100  
 DN: 280 x 16,6  
 Gefälle: 0,50%  
 Sohle Mitte: 459,88  
 Sohle Innen: 459,88



Name: SWA8  
 nach: SW17  
 Material: PEHD-PE100  
 DN: 280 x 16,6  
 Gefälle: 0,50%  
 Sohle Mitte: 459,88  
 Sohle Innen: 459,87

1:100

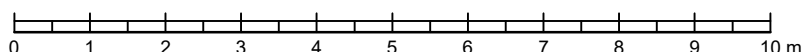

Q:\264.000-264.499\264.498-4-05-009\_VET 15. Mai. 2025 12:49:29 CAD\560 GP\561 ARDA\05 DE\264.498-4-05-009\_VET 15. Mai. 2025 12:49:29

Erweiterung Deponie Augsburg Nord

Projekt-Nr.  
 264498  
 Bericht-Nr.



Schachtuhr Kontrollschacht KS1

Maßstab  
 1:100

Datum  
 05/2025  
 Sachbearb.  
 Ros

Anlage-Nr.  
 1.2.44