


|                     |            |
|---------------------|------------|
| Schachtbezeichnung: | KS2        |
| Rechtswert:         | 4418787,70 |
| Hochwert:           | 5365101,85 |
| Deckelhöhe:         | 463,50     |
| Schachtsohle:       | 457,17     |
| Deckeldurchmesser:  | 0,80       |
| Schachthöhe:        | 6,33       |
| Schachtdurchmesser: | 1,50       |




Name: SWA2  
 von: SW10n  
 Material: PEHD-PE100  
 DN: 280 x 16,6  
 Gefälle: 0,50%  
 Sohle Mitte: 457,57  
 Sohle Innen: 457,57

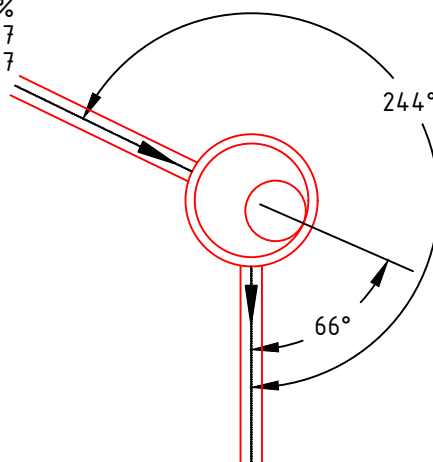

Name: SWA1  
 nach: SW18/PW1n  
 Material: PEHD-PE100  
 DN: 280 x 16,6  
 Gefälle: 0,50%  
 Sohle Mitte: 457,57  
 Sohle Innen: 457,56

1:100

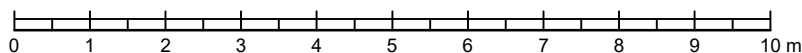

Q:\264000-264499\264498-4-05-009\_VET 15. Mai. 2025 12:49:29 CAD\560 GP\561 ARDA\05 DE\264498-4-05-009\_VET 15. Mai. 2025 12:49:29

Erweiterung Deponie Augsburg Nord

Projekt-Nr.  
 264498  
 Bericht-Nr.



Schachtuhr Kontrollschacht KS2

Maßstab  
 1:100

Datum  
 05/2025  
 Sachbearb.  
 Ros

Anlage-Nr.  
 1.2.45