


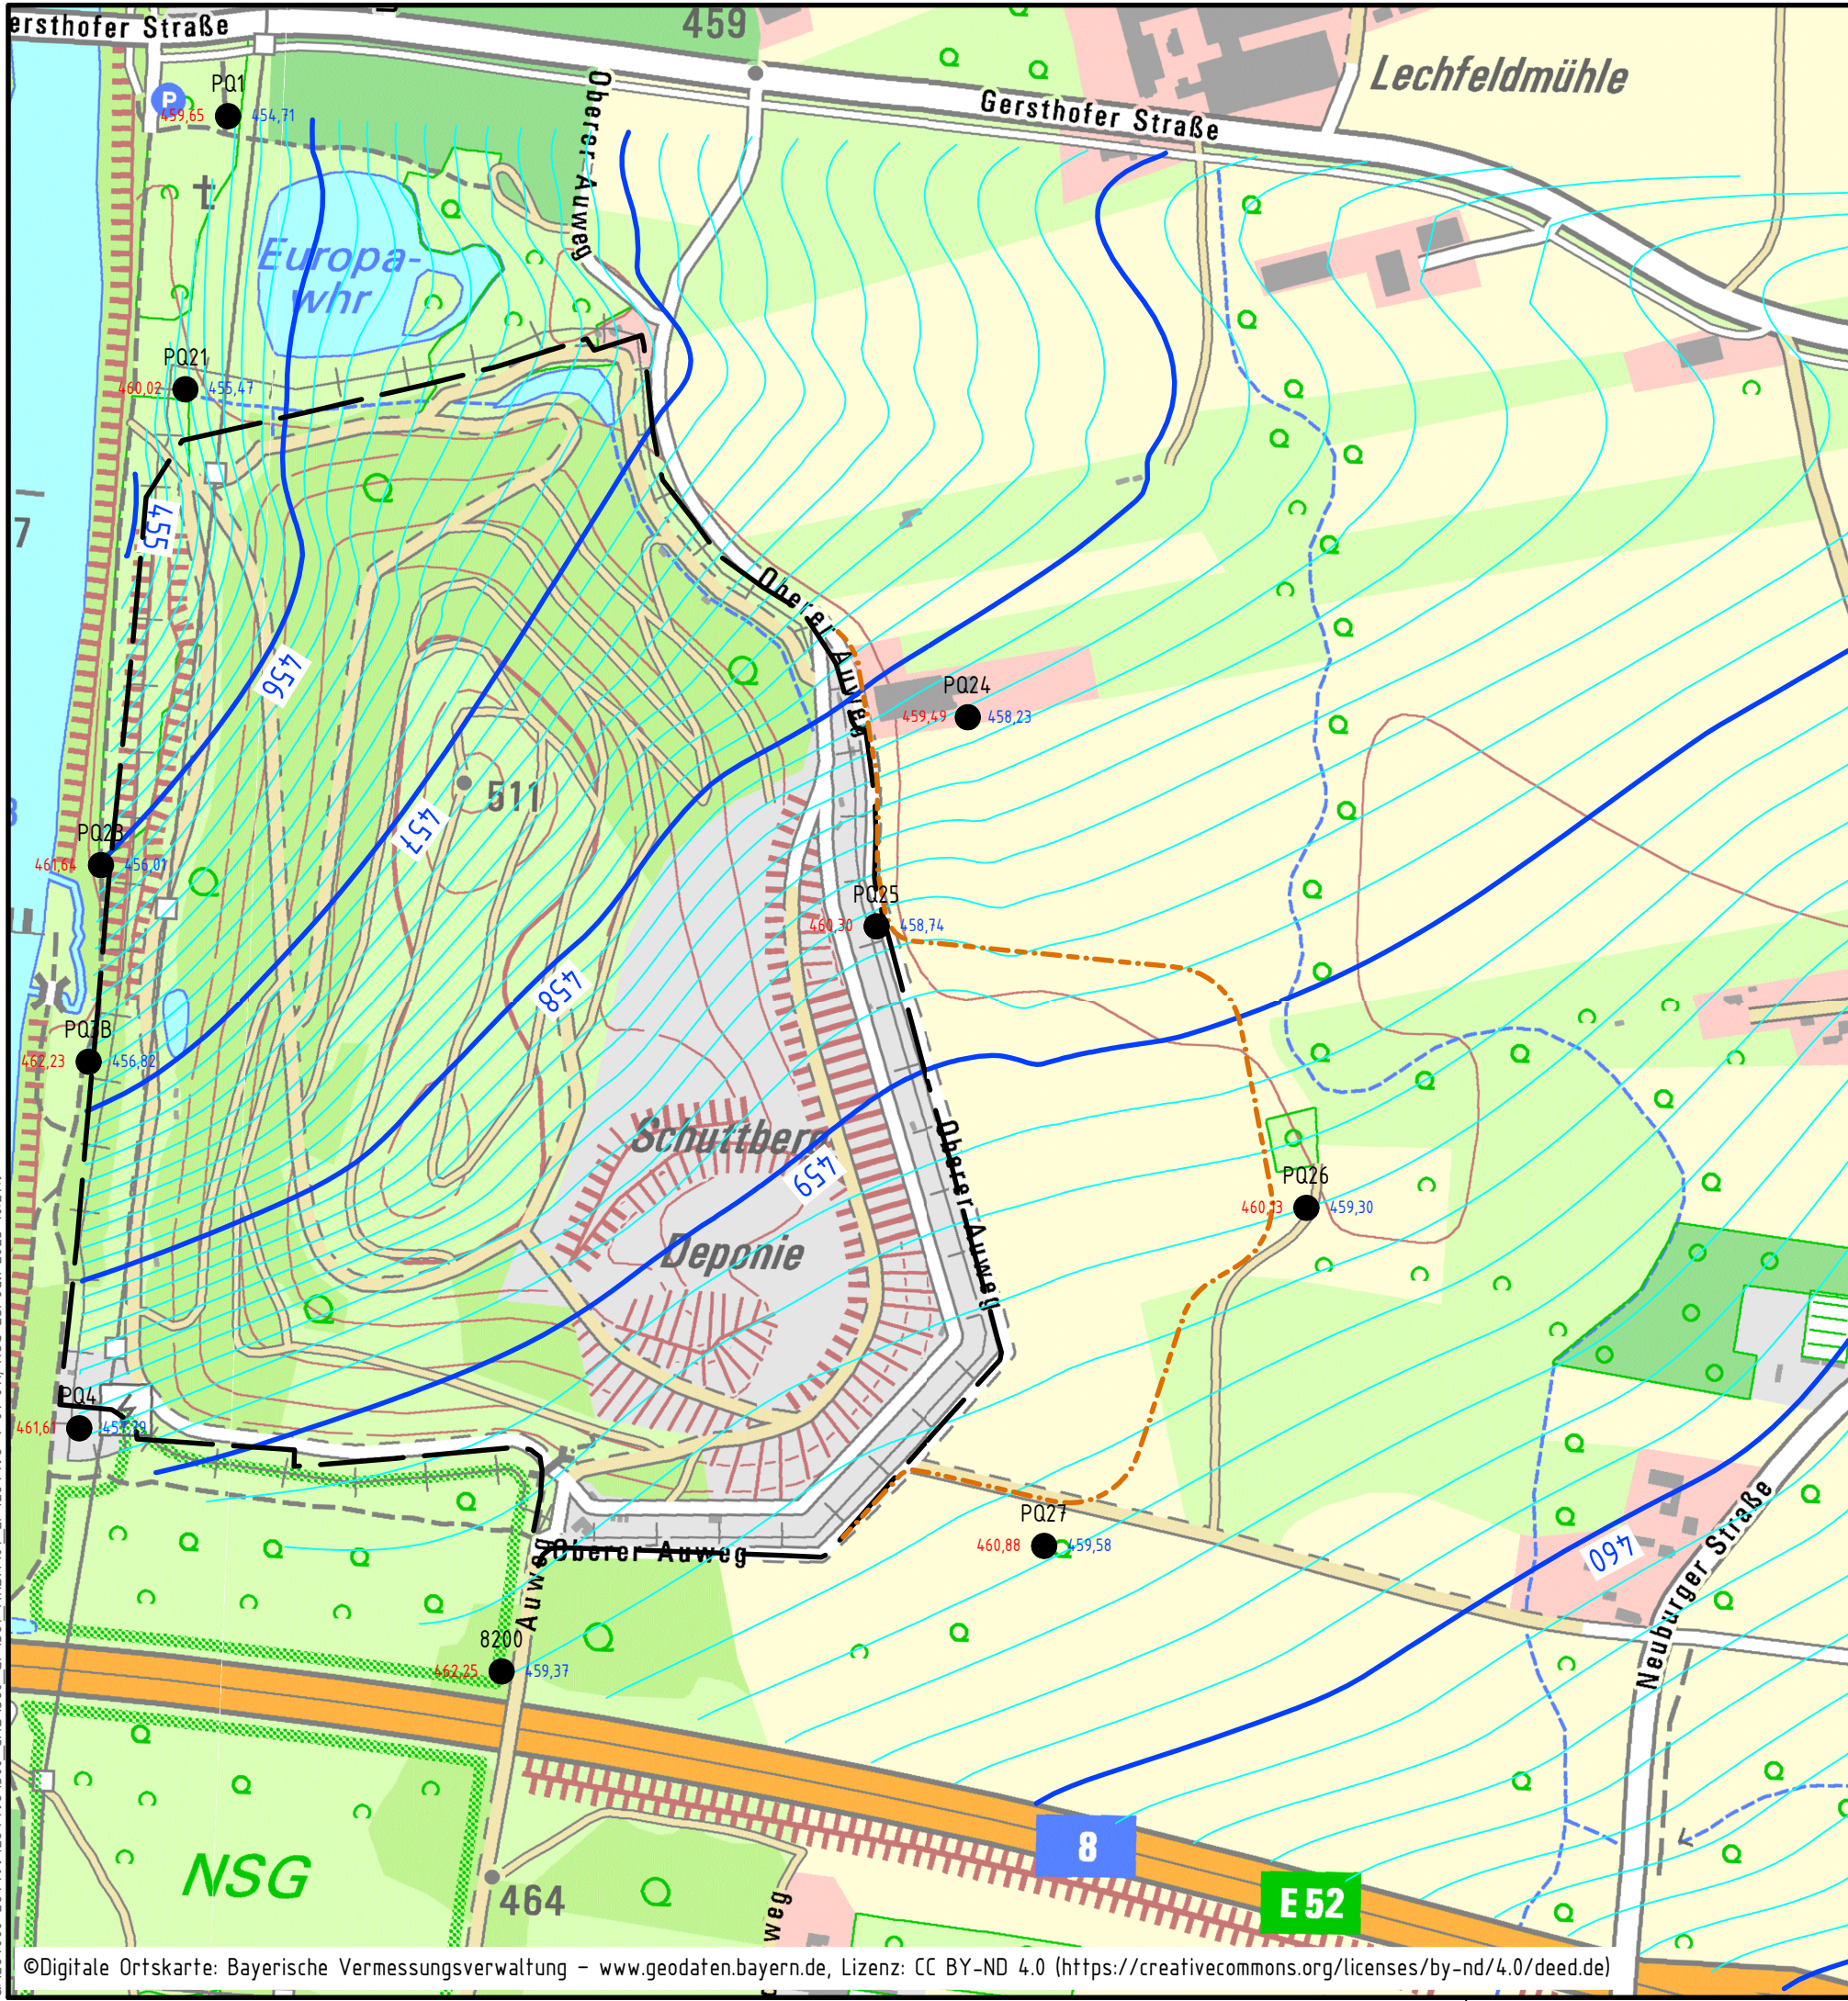


Legende

- Deponiegrenze planfestgestellt
- geplante Grenze Erweiterung
- Grundwassergleichen - höchste gemessene Grundwasserstände
- PQ Nr. GWM Deponie Erweiterung

Wichtiger Hinweis:
Die im Bereich der bestehenden Deponie dargestellten Grundwassergleichen sind über den Deponiekörper hinweg interpoliert und weichen vom tatsächlichen Verlauf ab, siehe [U4].
Für die hier untersuchte Fragestellung zur Deponieerweiterung ist diese Abweichung nicht relevant.

1:5.000

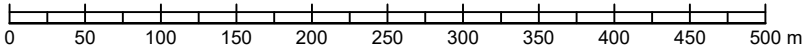

Diese Unterlage und ihr Inhalt sind unser geistiges Eigentum. Sie darf nicht ohne unsere schriftliche Genehmigung vervielfältigt, unbefugten Dritten zur Einsicht überlassen oder sonstwie mitgeteilt werden oder zu anderen Zwecken, als sie dem Empfänger anvertraut ist, benutzt werden. Sie ist auf Verlangen zurückzugeben.

Bauherr / Auftraggeber		AWA Abfallwirtschafts- und Stadtreinigungsbetrieb der Stadt Augsburg Umwelt. Bewusst. Sein.				
Planverfasser		CDM Smith CDM Smith SE Westendstr. 193 80636 München tel: 089 889692-0 fax: 089 889692-50 muenchen@cdmsmith.com cdmsmith.com				
Projekt		Erweiterung Deponie Augsburg Nord				
Titel		Lageplan höchste gemessene Grundwasserstände				
Datum		Datum April 2026 <i>R. Dell</i>				
Antragsteller		Entwurfsverfasser				
Datum	Gez.	Bearb.	Phase	Projekt-Nr.	Maßstab	Anlage
05/2025	05/2025	Noe	GP	264498	1:5.000	1.2.5
Name	Vet	Dateiname		Bericht-Nr.		
264498-4-01-011.DWG						