


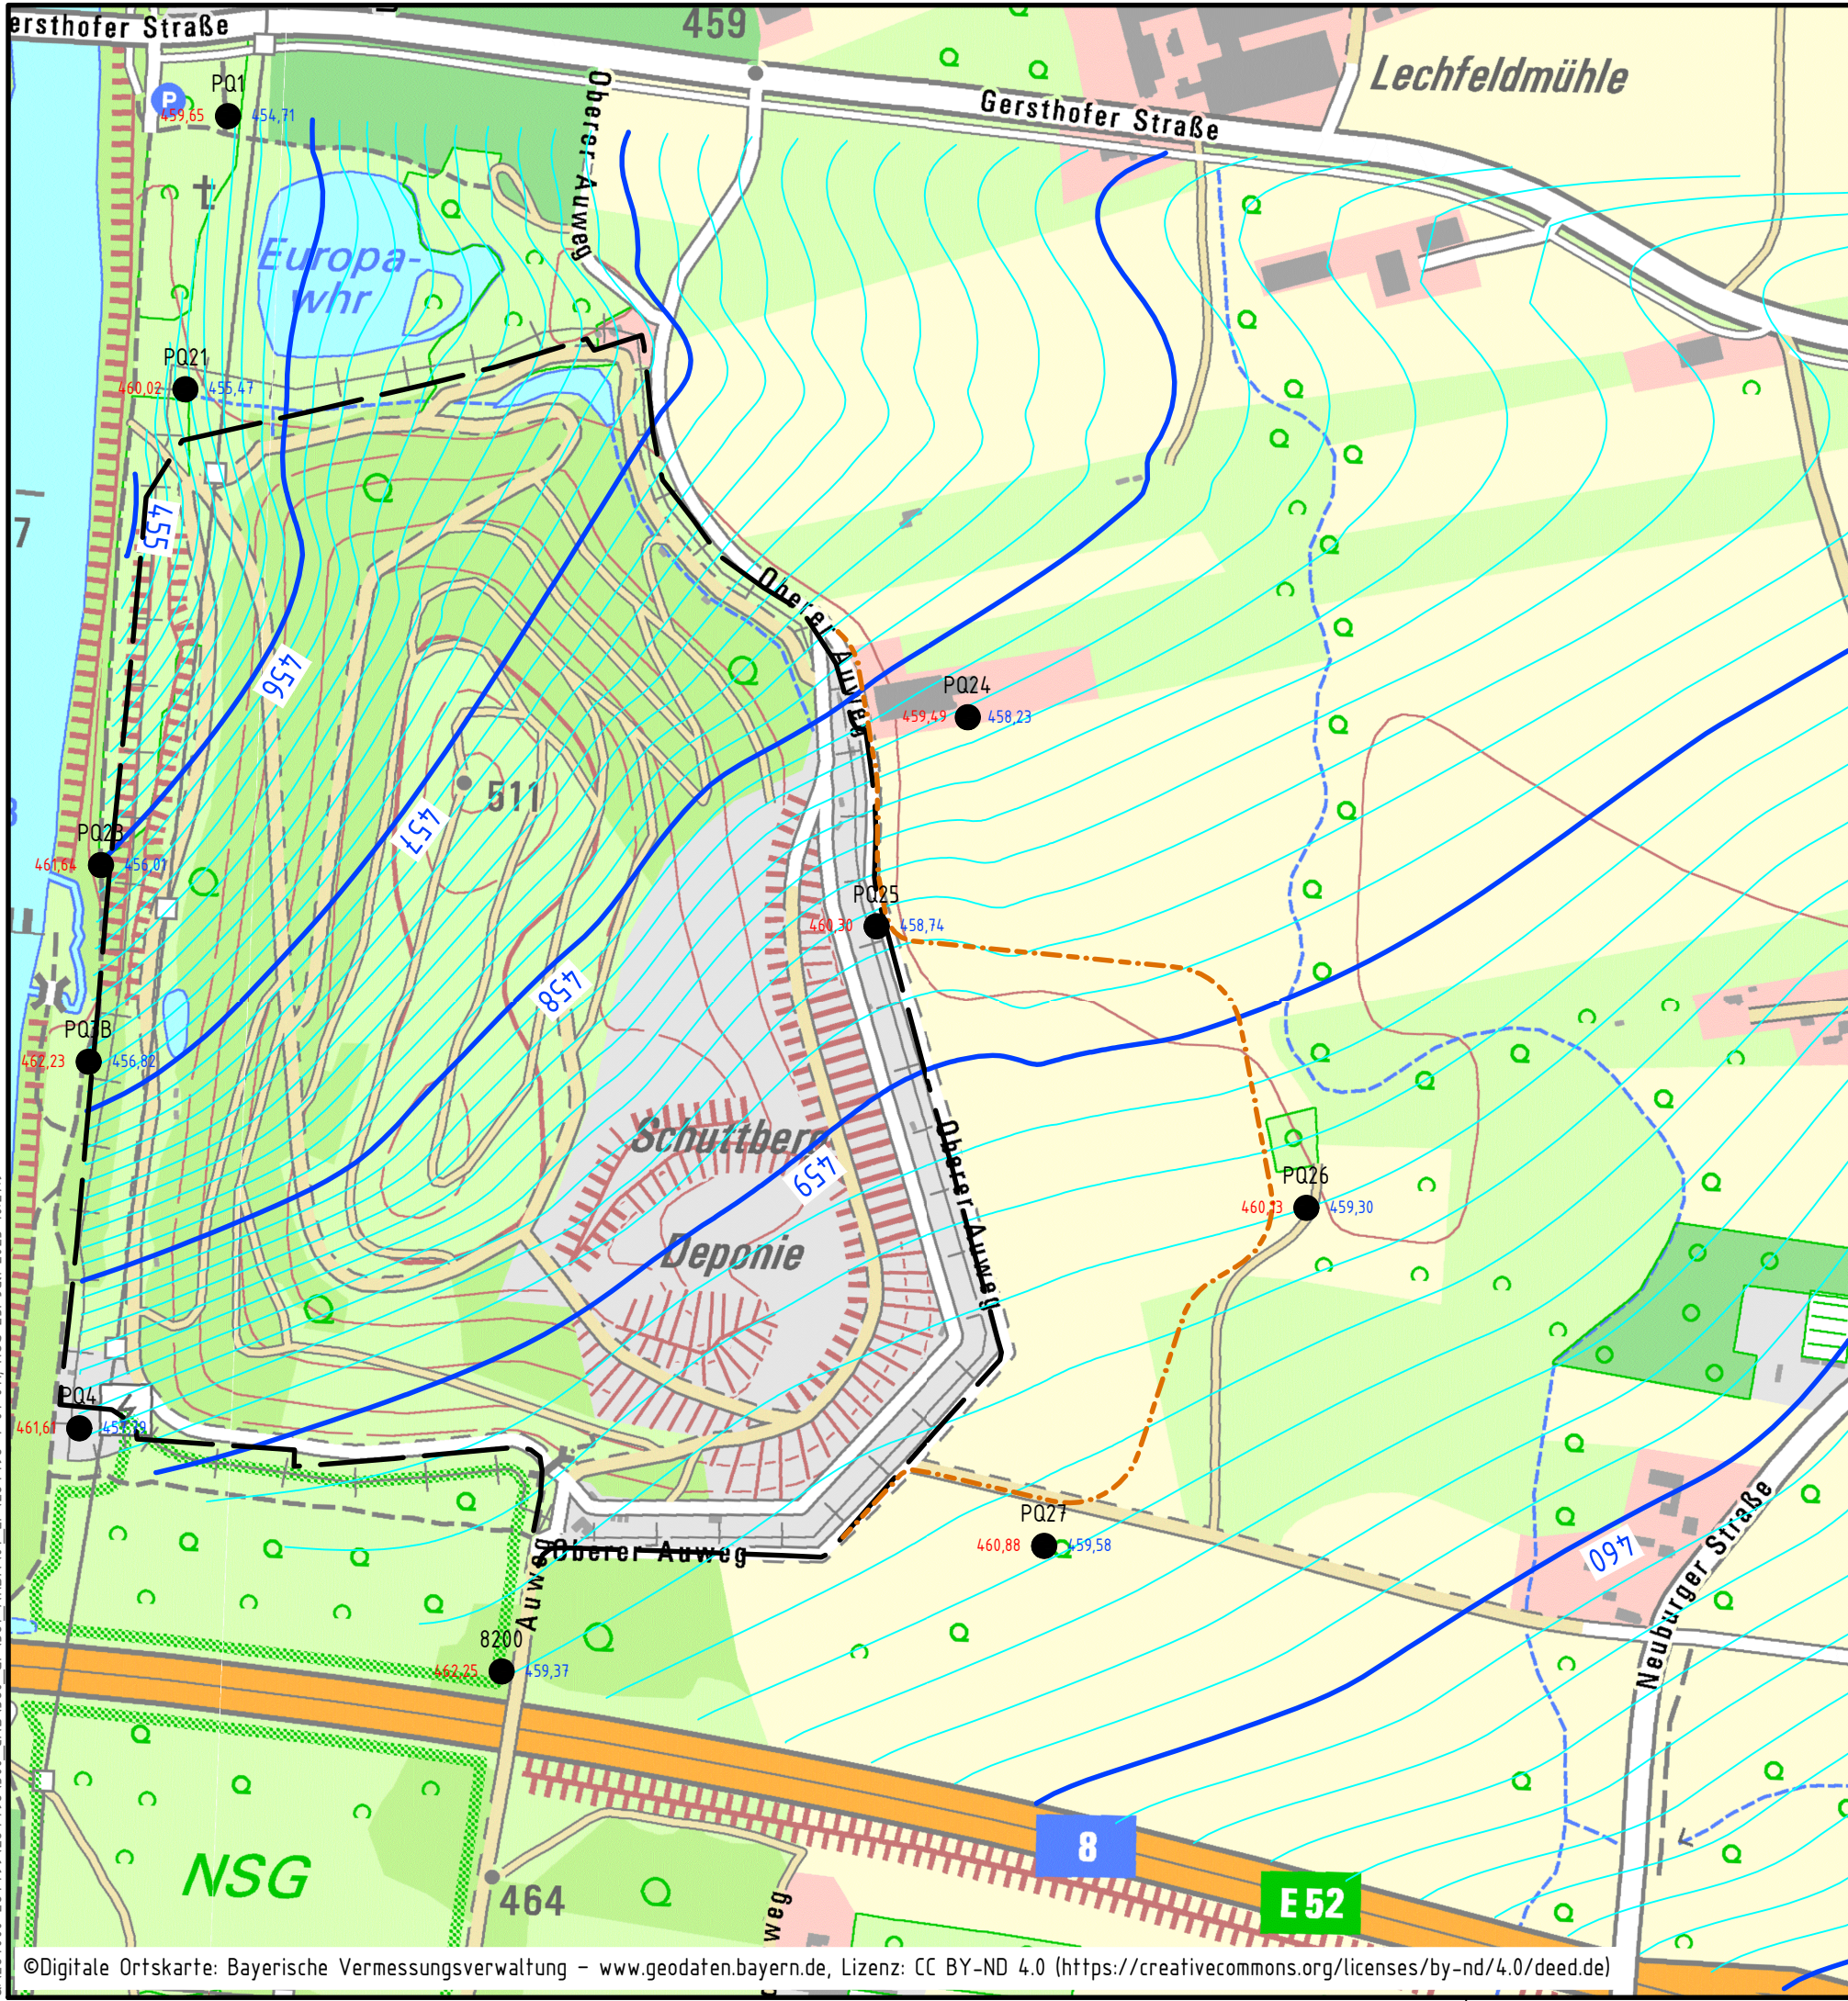


Legende

- Deponiegrenze planfestgestellt
- geplante Grenze Erweiterung
- Grundwassergleichen - höchste gemessene Grundwasserstände
- PQ Nr. GWM Deponie Erweiterung

Wichtiger Hinweis:
Die im Bereich der bestehenden Deponie dargestellten Grundwassergleichen sind über den Deponiekörper hinweg interpoliert und weichen vom tatsächlichen Verlauf ab, siehe [U4].
Für die hier untersuchte Fragestellung zur Deponieerweiterung ist diese Abweichung nicht relevant.

1:5.000

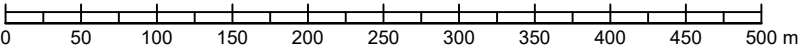

Diese Unterlage und ihr Inhalt sind unser geistiges Eigentum. Sie darf nicht ohne unsere schriftliche Genehmigung vervielfältigt, unbefugten Dritten zur Einsicht überlassen oder sonstwie mitgeteilt werden oder zu anderen Zwecken, als sie dem Empfänger anvertraut ist, benutzt werden. Sie ist auf Verlangen zurückzugeben.

Bauherr / Auftraggeber



AWA
Umwelt. Bewusst. Sein.

Abfallwirtschafts- und Stadtreinigungsbetrieb
der Stadt Augsburg

Planverfasser



CDM
Smith

CDM Smith SE
Westendstr. 193
80636 München

tel: 089 889692-0
fax: 089 889692-50
muenchen@cdmsmith.com
cdmsmith.com

Projekt

Erweiterung Deponie Augsburg Nord

Titel

Lageplan höchste gemessene Grundwasserstände

Datum

Datum

Antragsteller

Entwurfsverfasser

Gez.	Bearb.	Phase	Projekt-Nr.	Maßstab	Anlage	
05/2025	05/2025	GP	264498	1:5.000	1.2.5	
Name	Vet		Noe			Bericht-Nr.
Dateiname	264498-4-01-011.DWG					