


R:\Germany\Projects\264000-264499\264498\400_Bearbeitung\483_NA02_Grundwasserstände\03_Auswertung der GWM

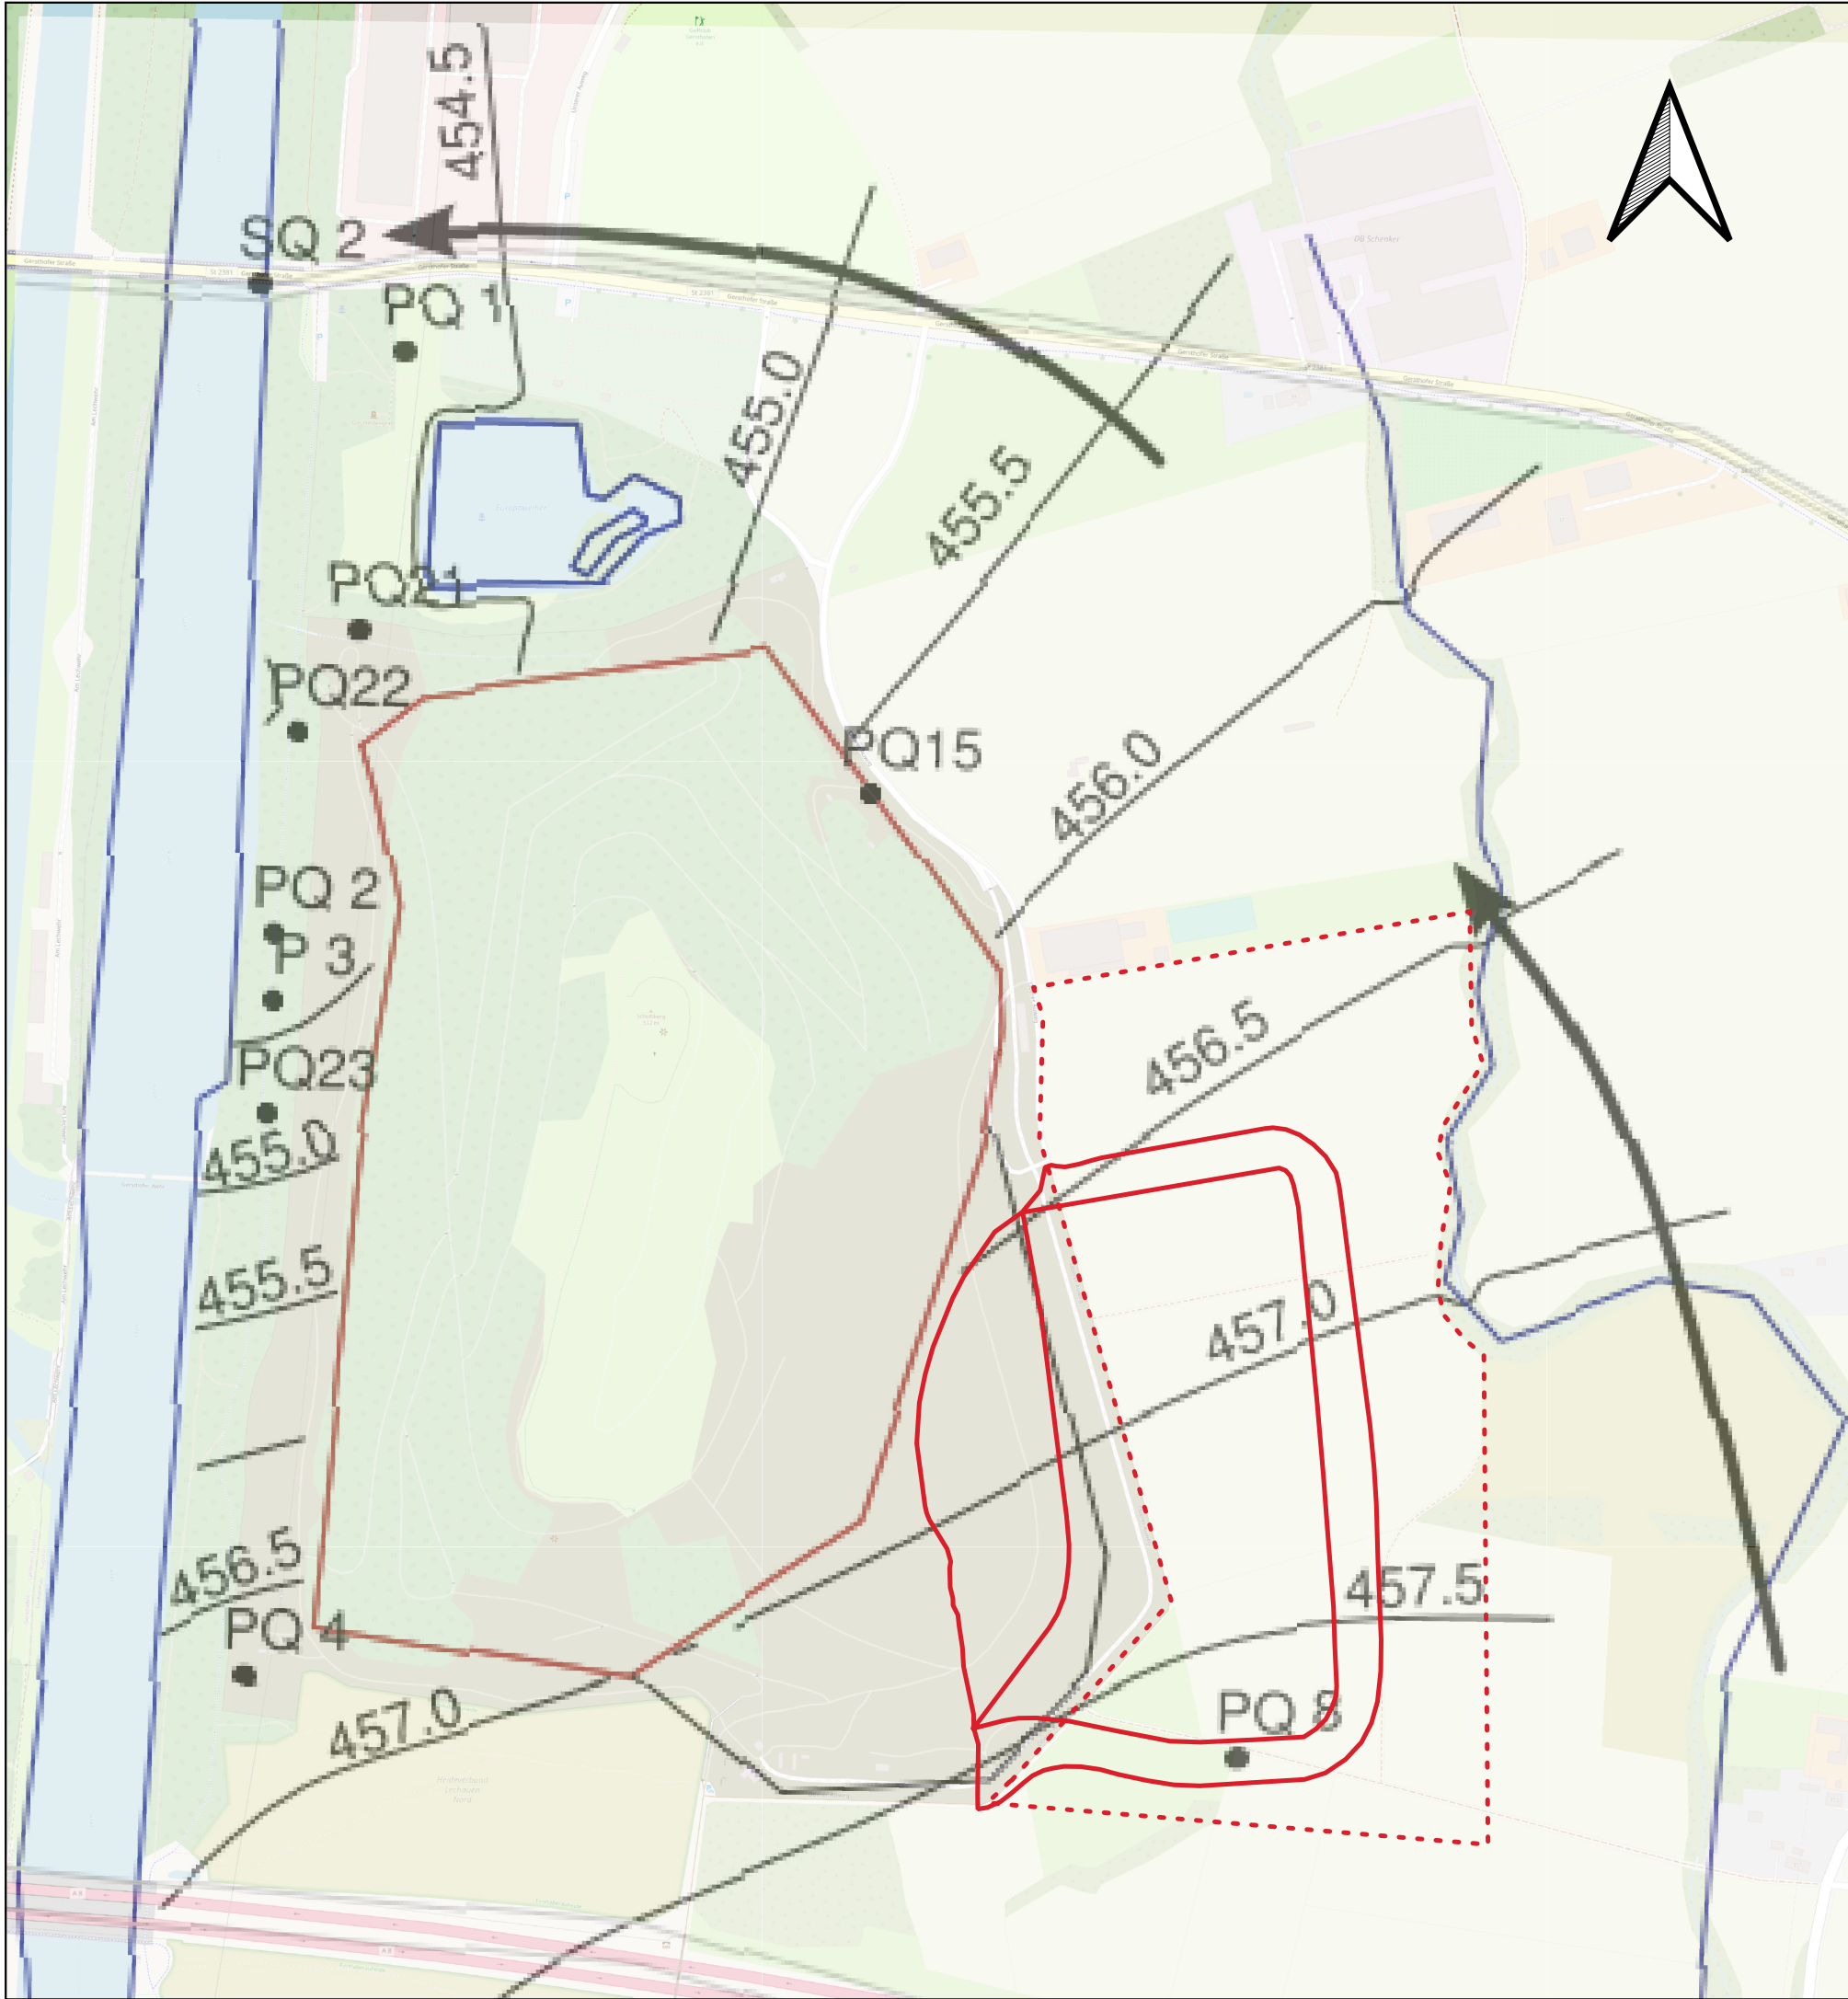

Legende

- Deponieerweiterung gemäß Machbarkeitsstudie
- - - Potentielle Planungsfläche (Grunderwerb)
- Grundwassergleichen Jan 2007 [U3] TU München
- © OpenStreetMap

Koordinatenbezugssystem EPSG:31468
Höhenbezugssystem



Diese Unterlage und ihr Inhalt sind unser geistiges Eigentum. Sie darf nicht ohne unsere schriftliche Genehmigung vervielfältigt, unbefugten Dritten zur Einsicht überlassen oder sonstwie mitgeteilt werden oder zu anderen Zwecken, als sie dem Empfänger anvertraut ist, benutzt werden. Sie ist auf Verlangen zurückzugeben.

Bauherr / Auftraggeber



Abfallwirtschafts- und
Stadtreinigungsbetrieb der Stadt Augsburg

Planverfasser

CDM Smith Consult GmbH
Westendstraße 193
80686 München
tel: 089 889692-0
fax: 089 889692-50
muenchen@cdmsmith.c
cdmsmith.com

Projekt **Erweiterung der Deponie Augsburg Nord**
Festlegung der höchsten Grundwasserstände

Titel **Grundwasserstände im Deponieumfeld und Grundwasserfließrichtung**
im oberen Grundwasserstockwerk (exemplarisch für Jan. 2007)

	Gez.	Bearb.	Phase	Projekt-Nr.	Maßstab	Anlage
Datum	09.12.21	09.12.21		264498	1:5.000	3.1.2
Name	hno	fia		Bericht-Nr.		
Dateiname	DAN-ERW_Grundwasser.qgz			Nr 01		