



ANLAGE 3.3.8 Baugrund Schnitt C-C

Schnitt C-C

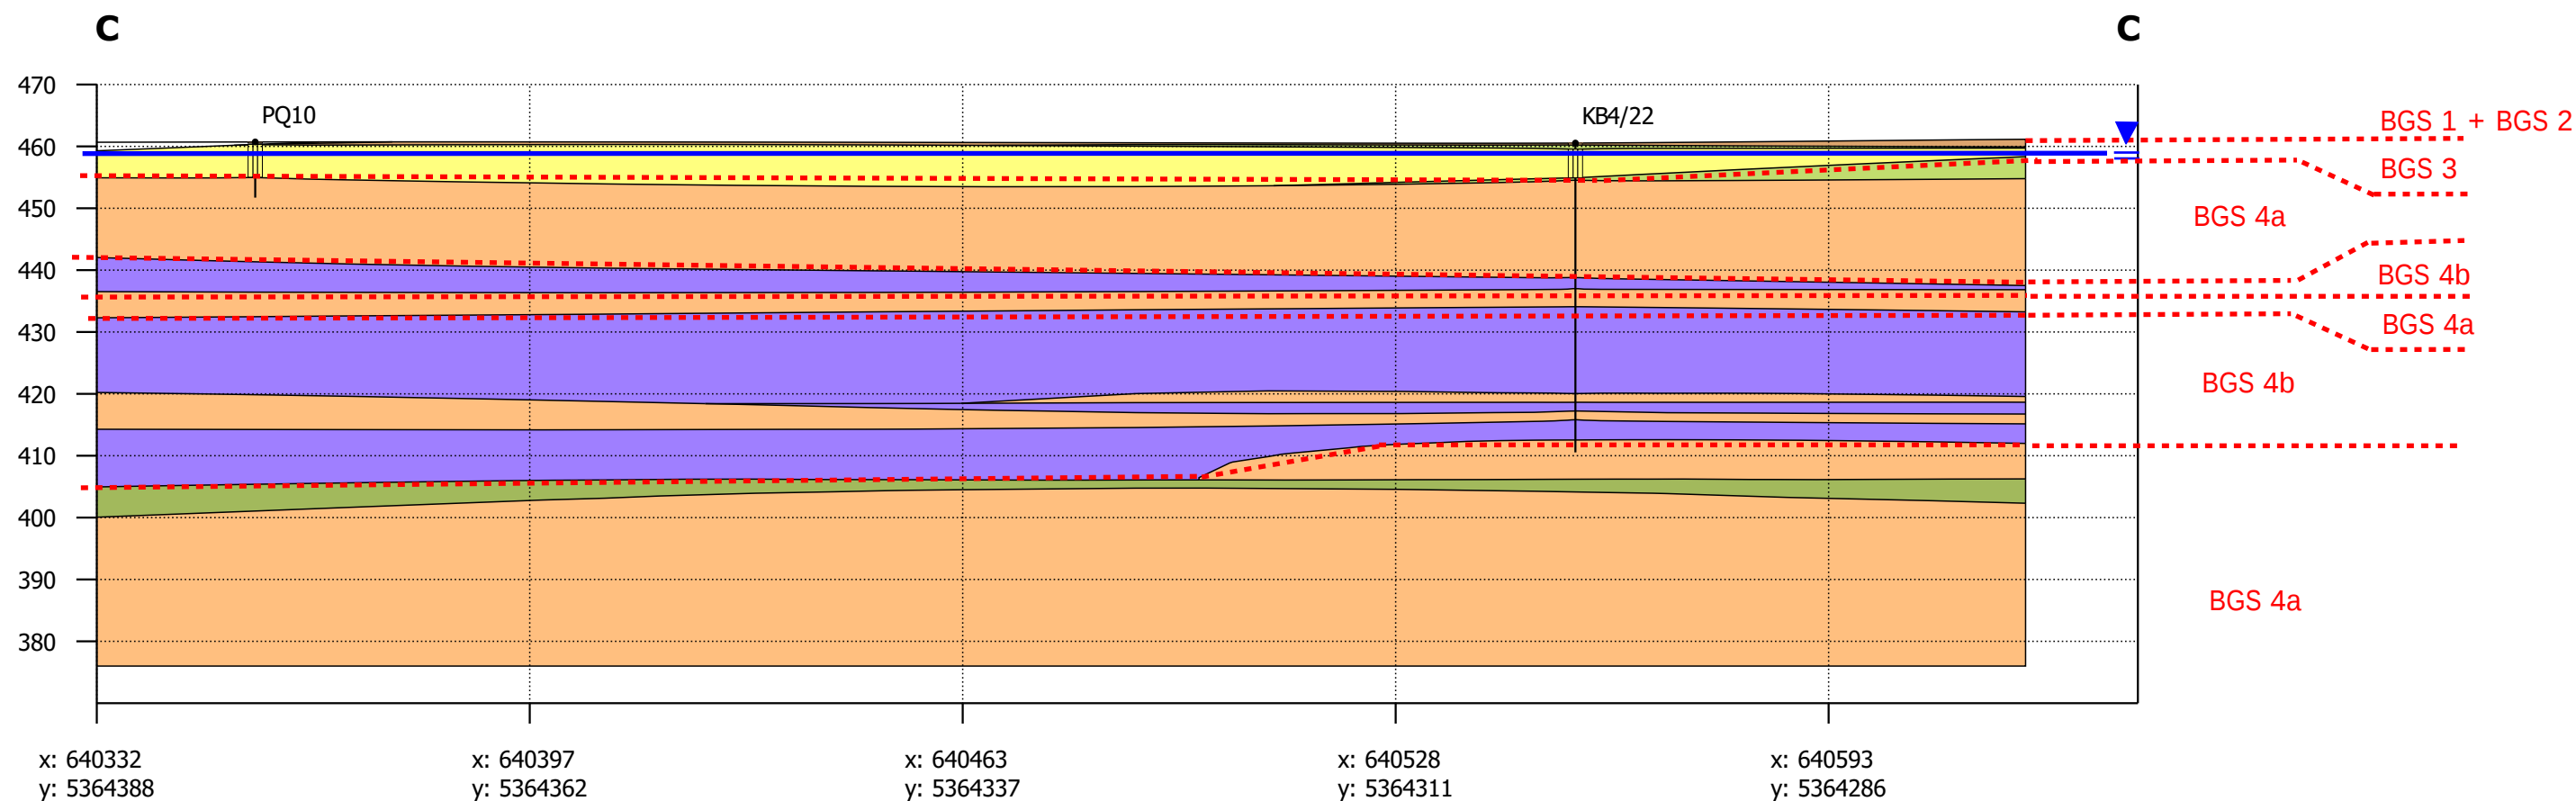

Legende

- Auffuellung
- Mutterboden
- Kies
- Fein-Mittelsand
- Schluff
- Ton-Schluff-Wechselagerung
- Toniger Schluff / verhärtet
- Bemessungsgrundwasserstand

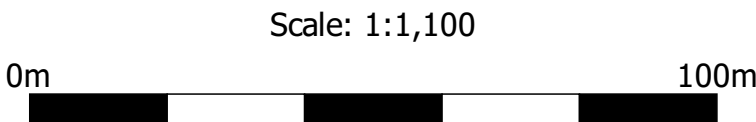

Lokation (EPSG:25832)

C: 640332, 5364388
C: 640640, 5364267

Erweiterung Deponie Augsburg Nord

Geotechnischer Schnitt C-C



Maßstab:
1:1.100

Projekt-Nr.
264498

Bericht-Nr.
9.2

Datum:
12.09.22

Sachbearb.
loi/dru

Anlage Nr.
3.3.8