




Salzach
QP Fikm 57,600

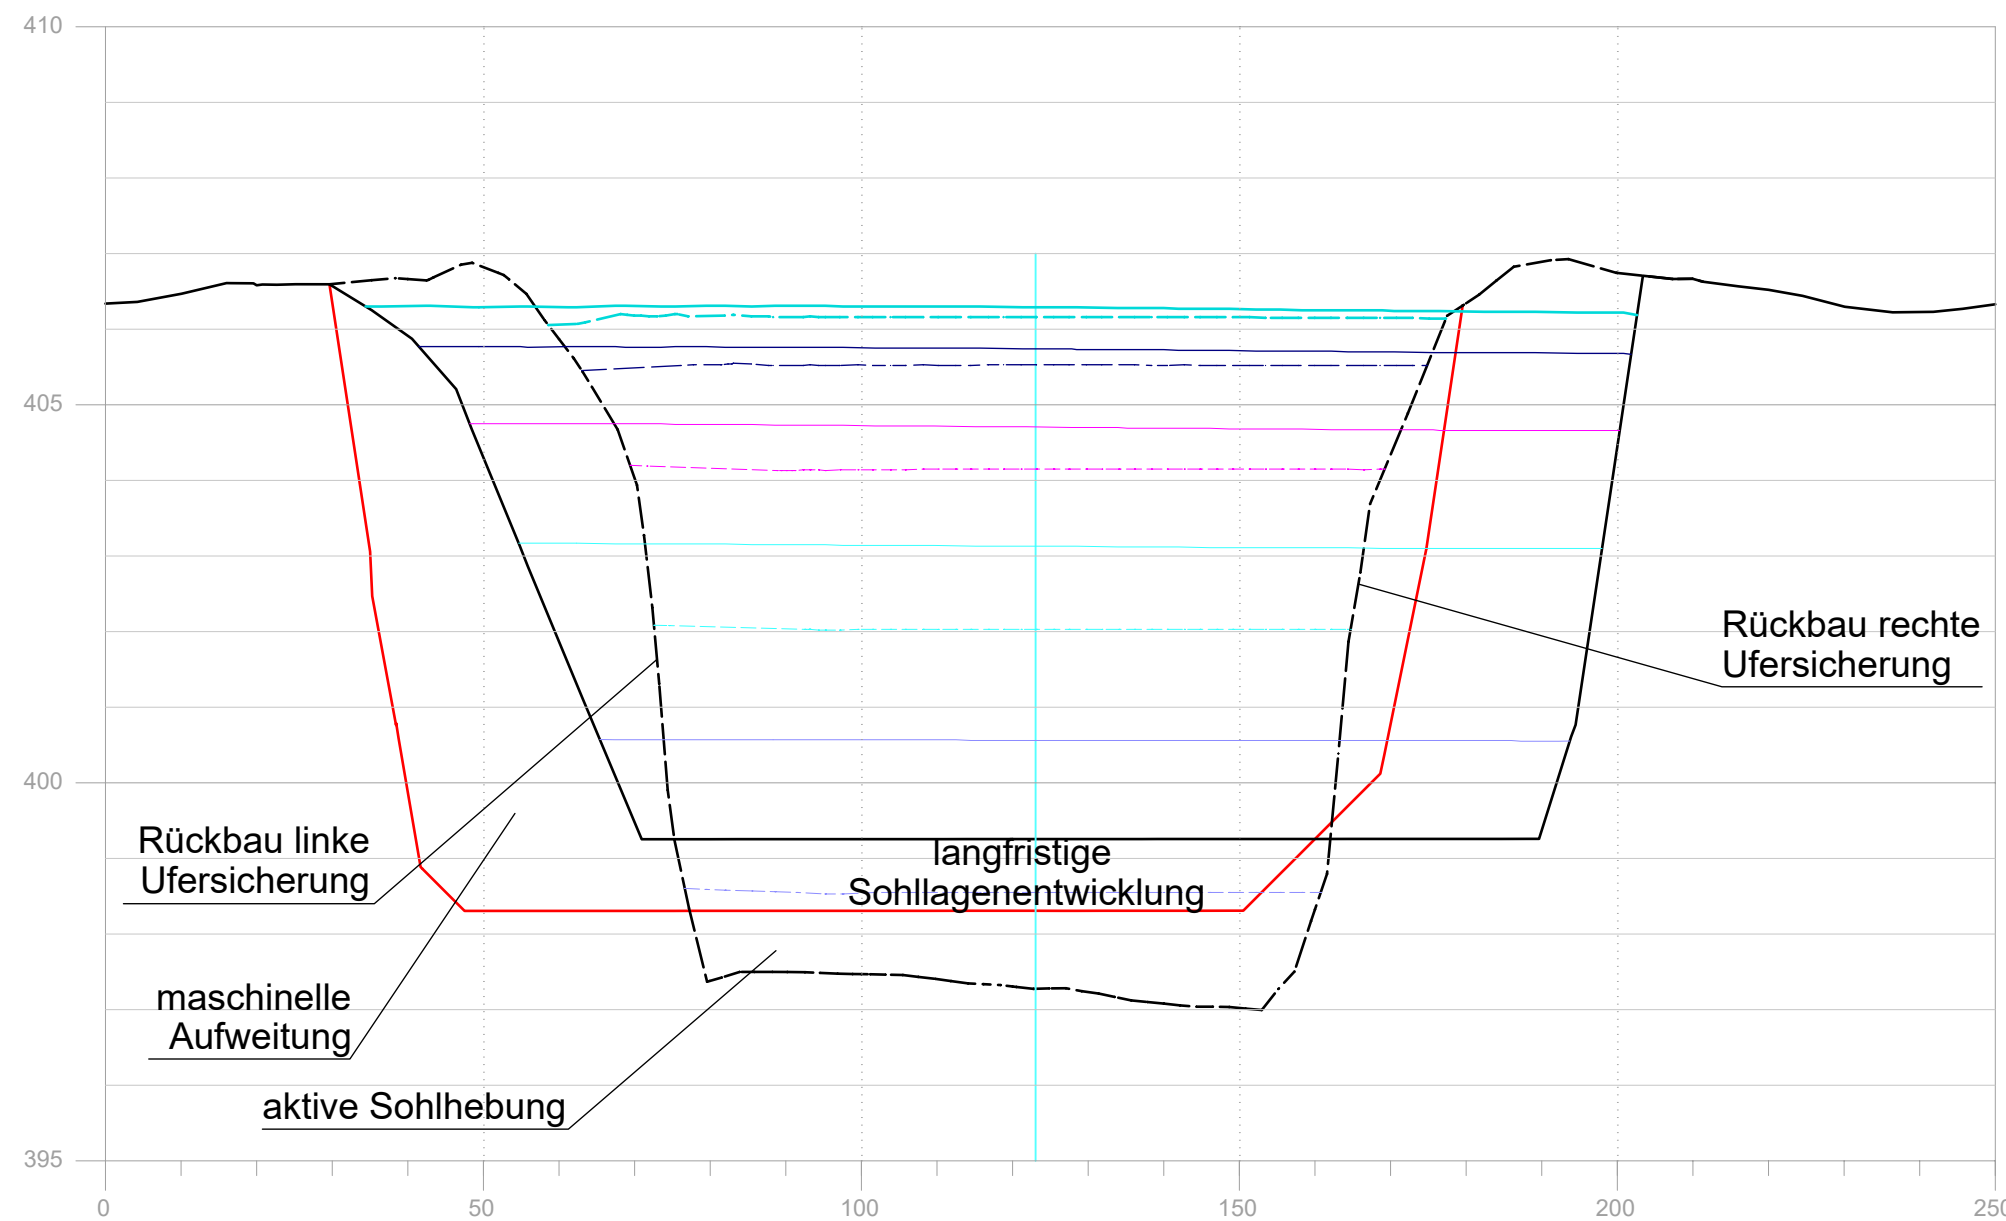


Salzach
QP Fikm 57,800

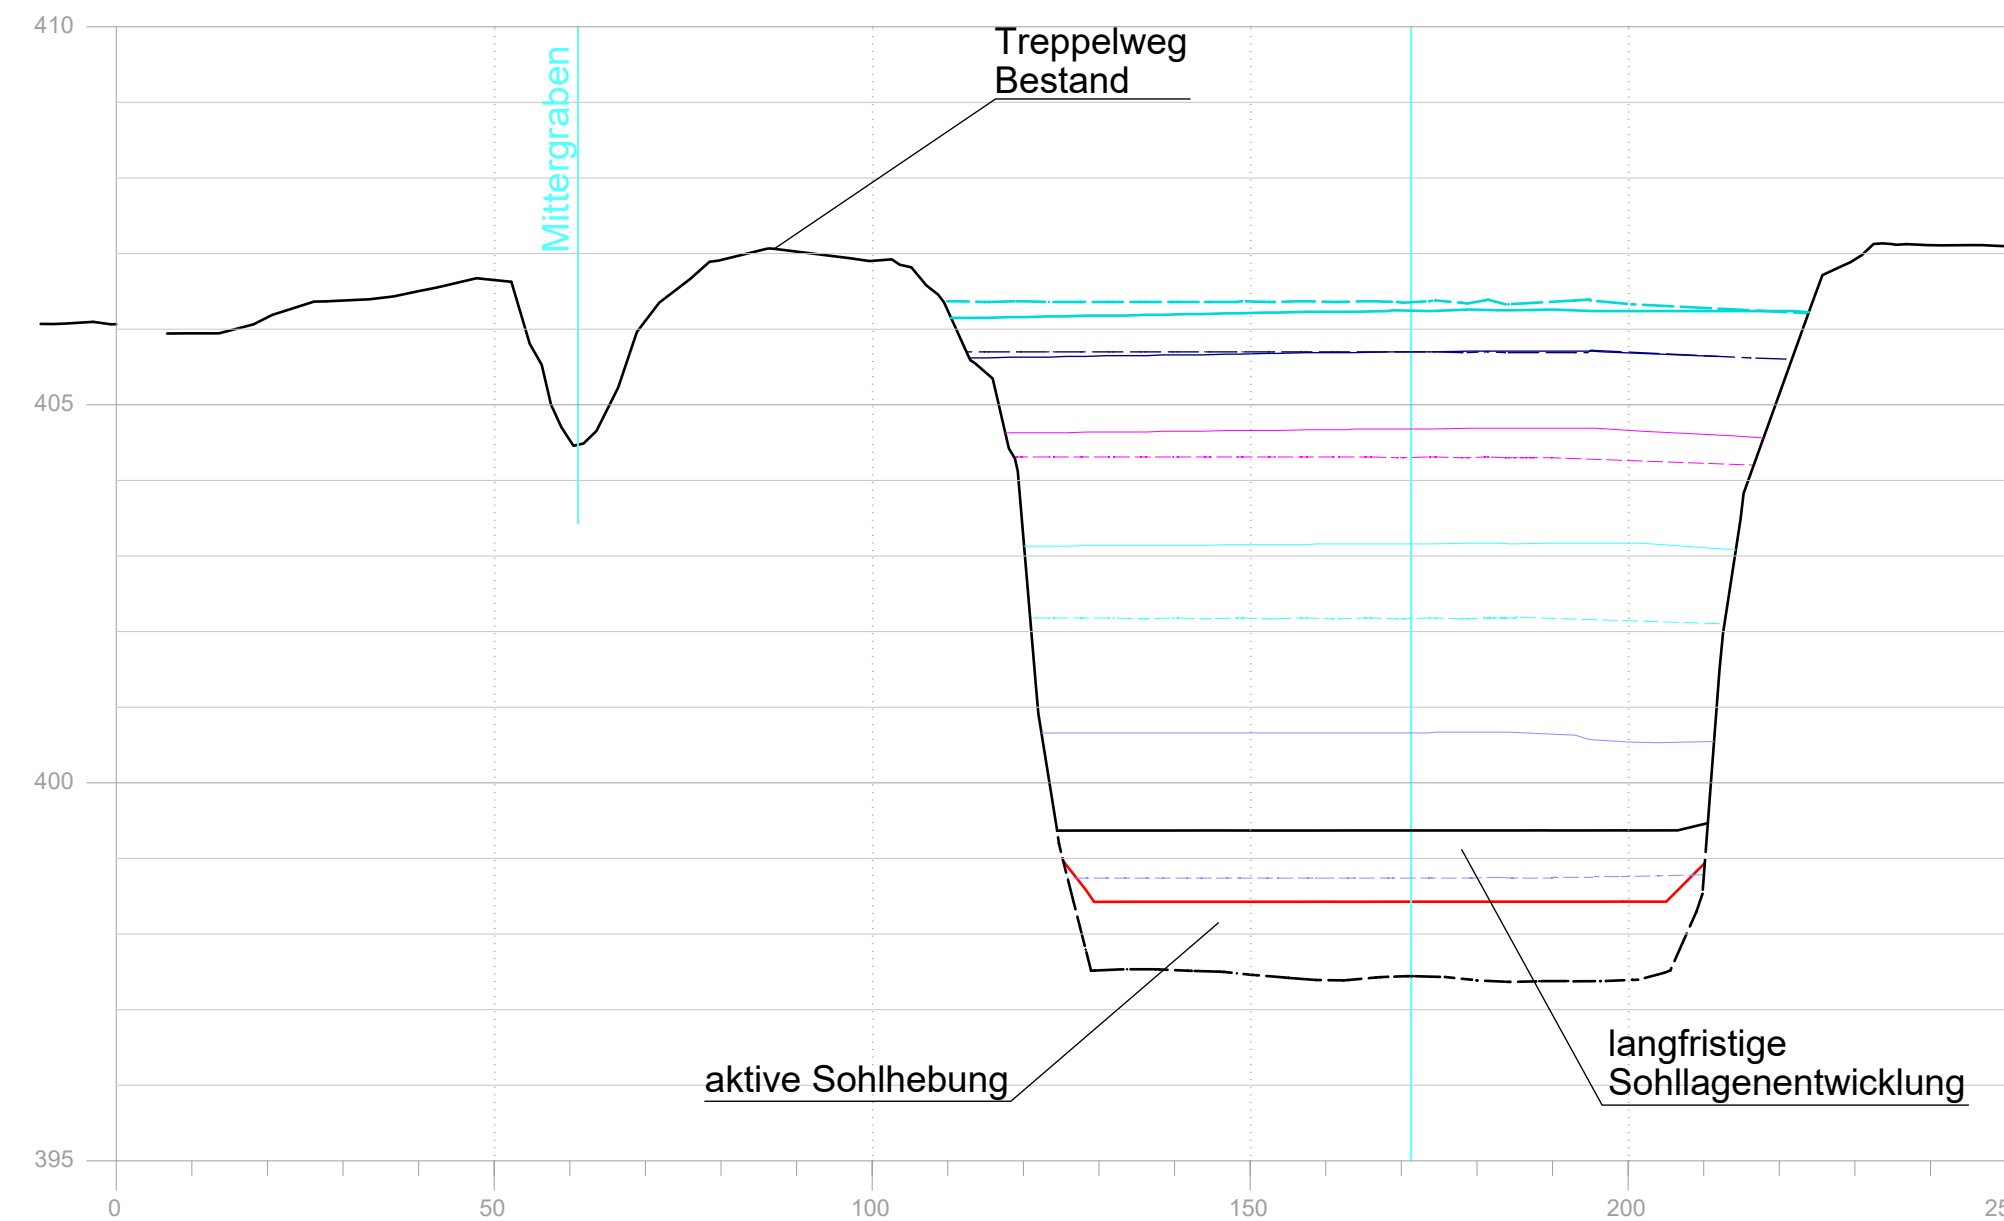


Salzach
QP Fikm 58,000

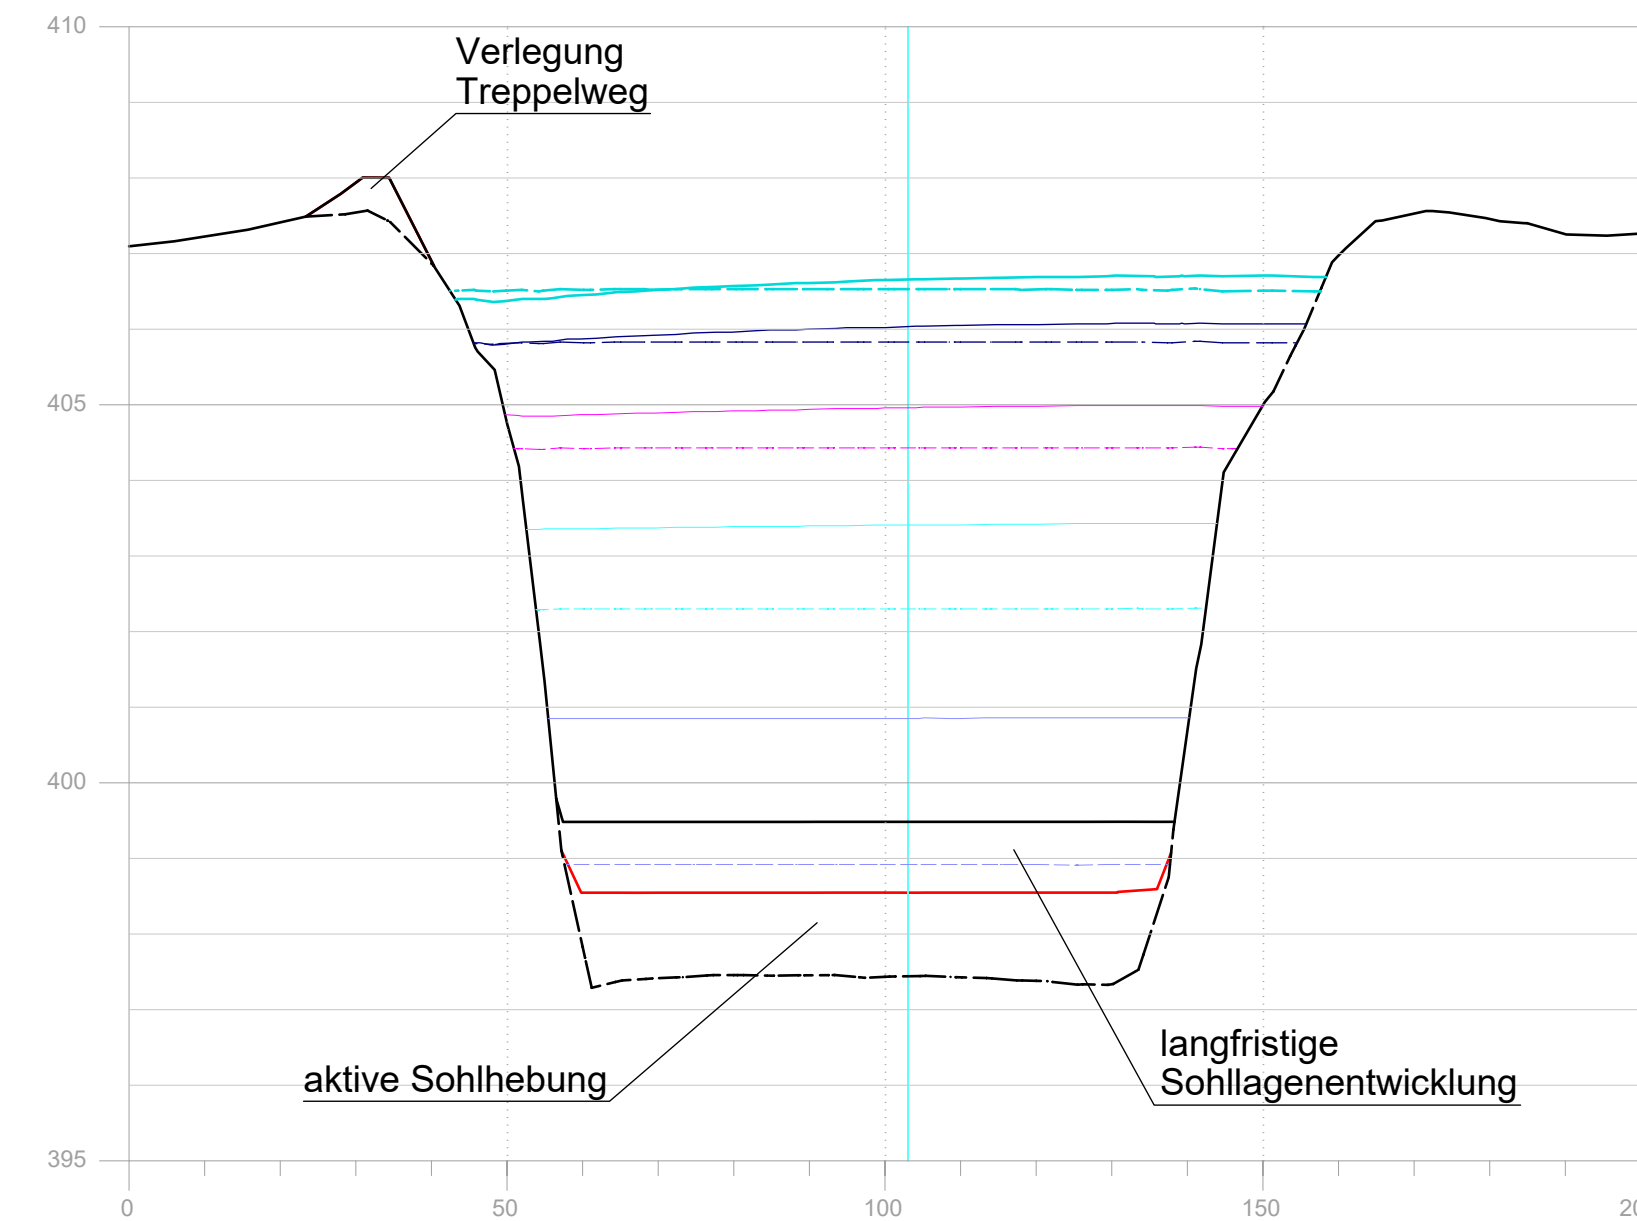


Salzach
QP Fikm 58,200

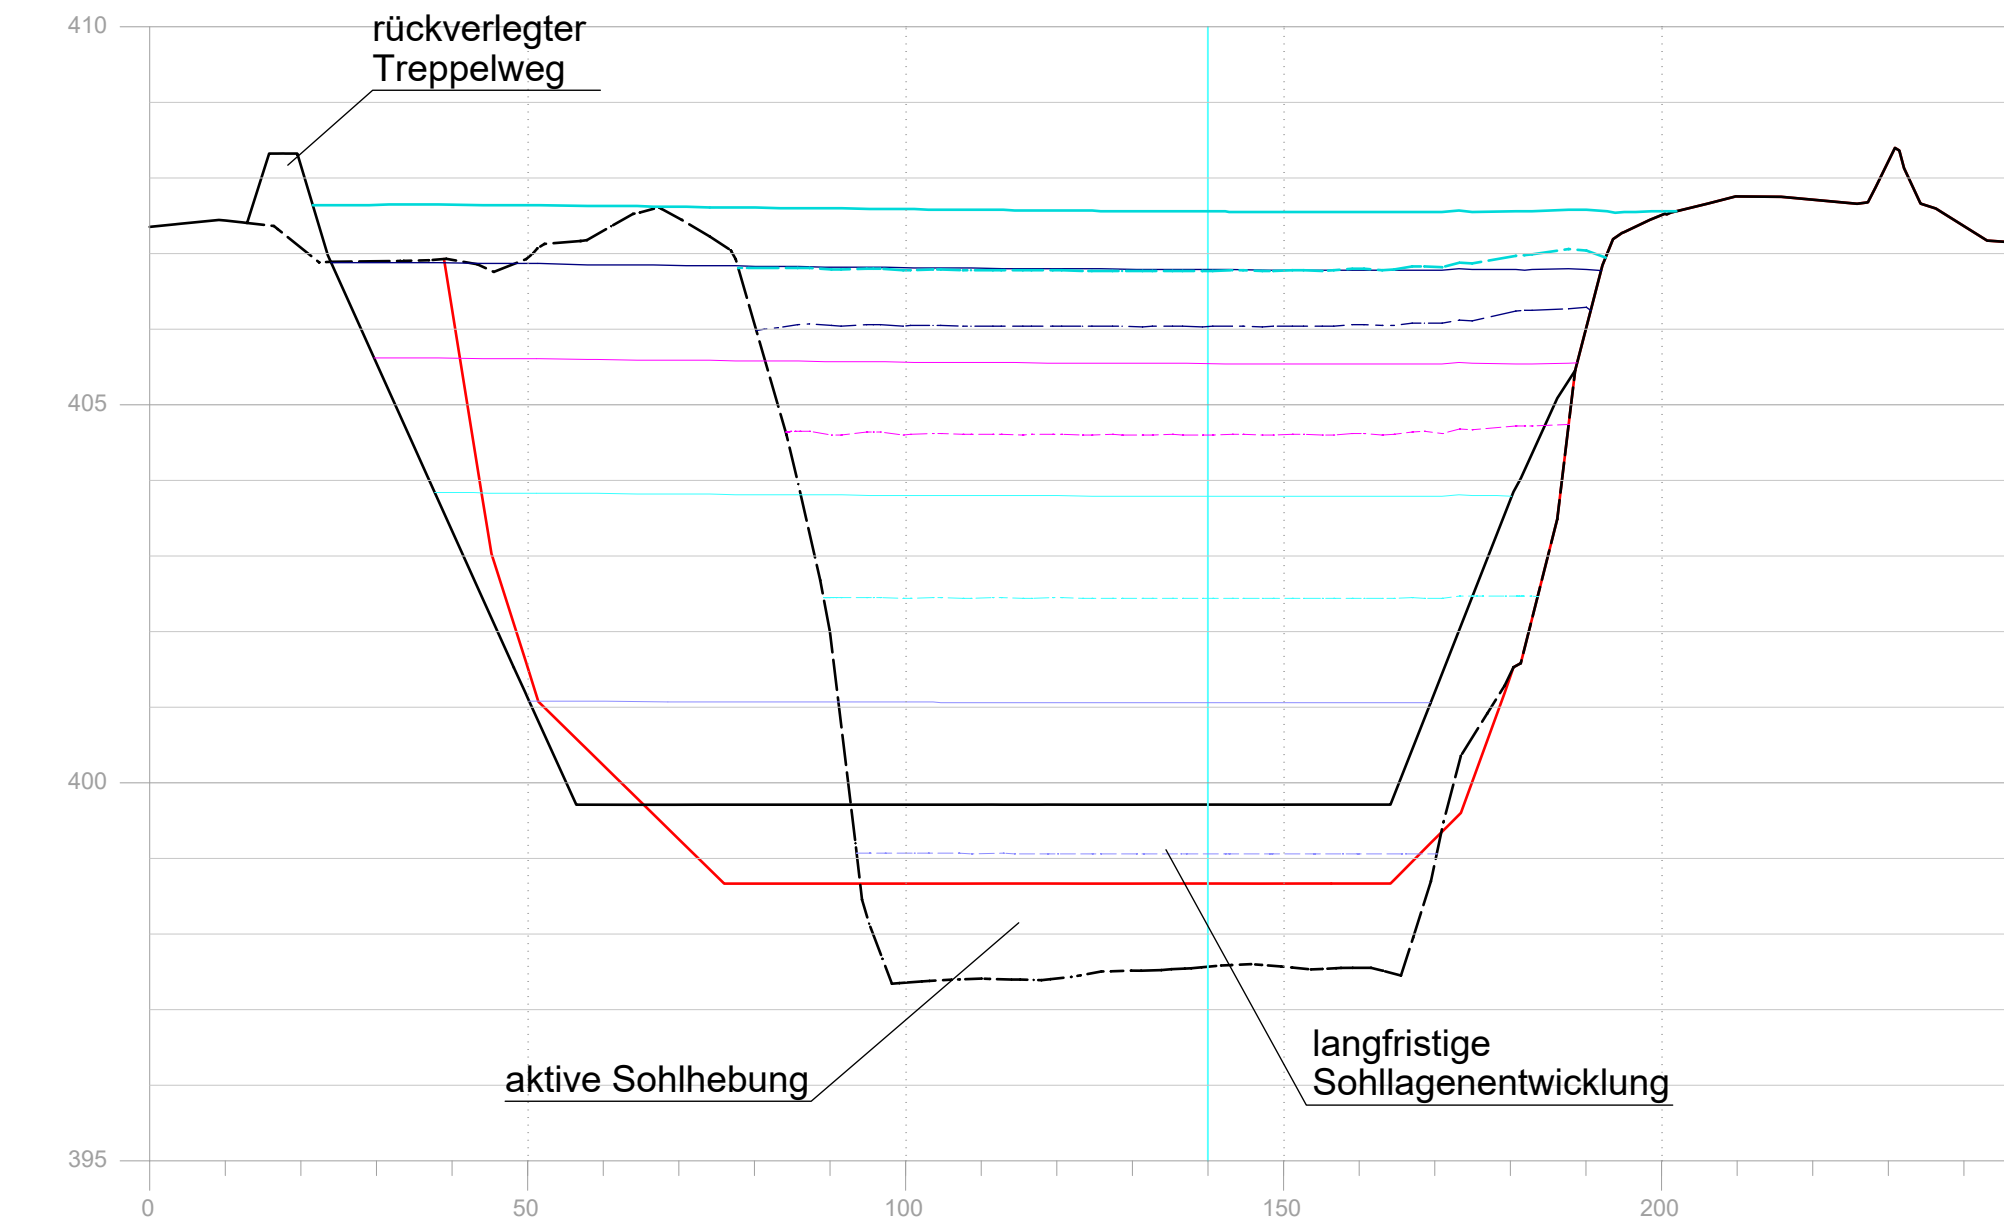


Salzach
QP Fikm 58,400

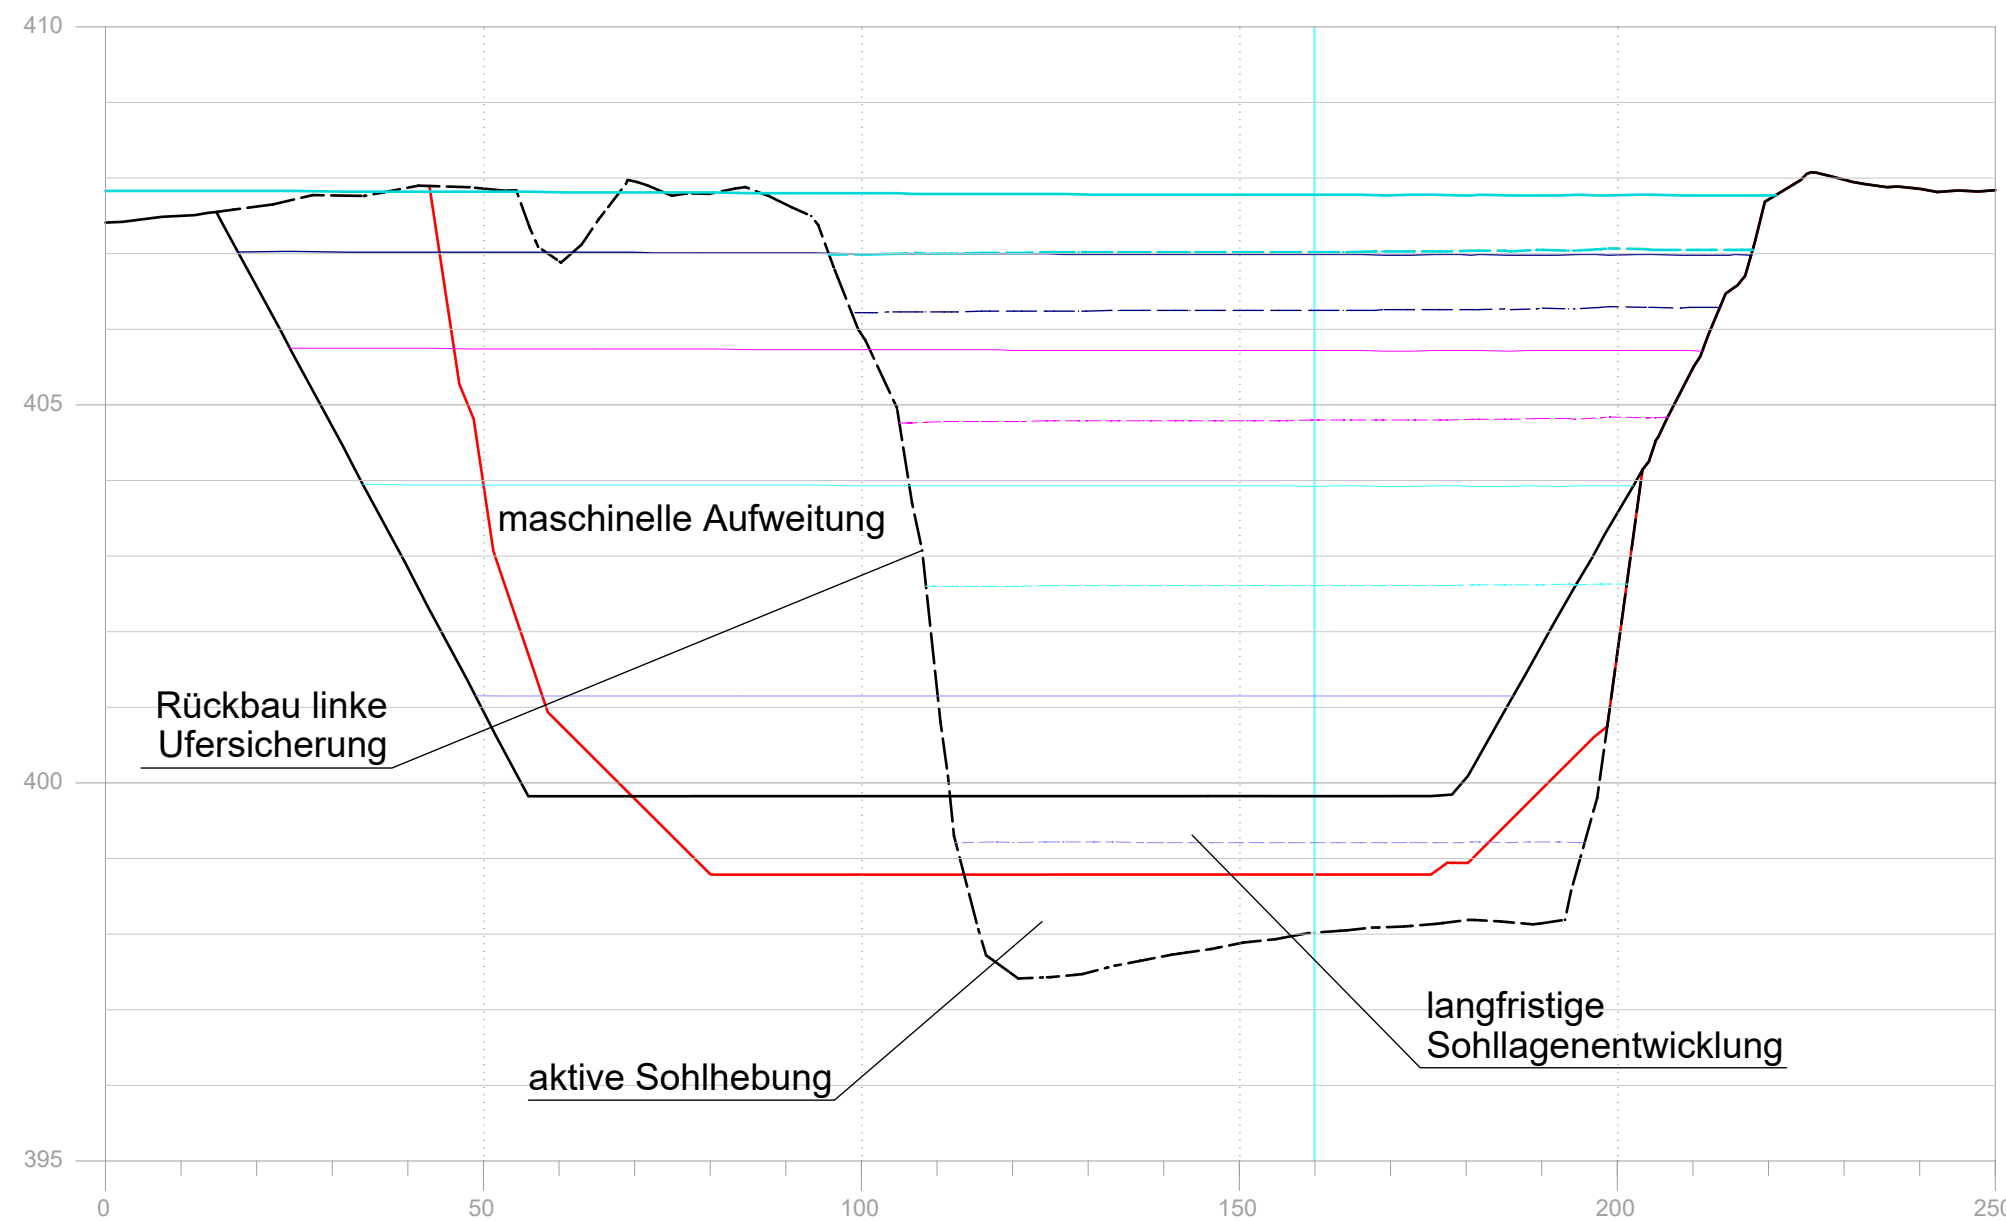


Salzach
QP Fikm 58,600

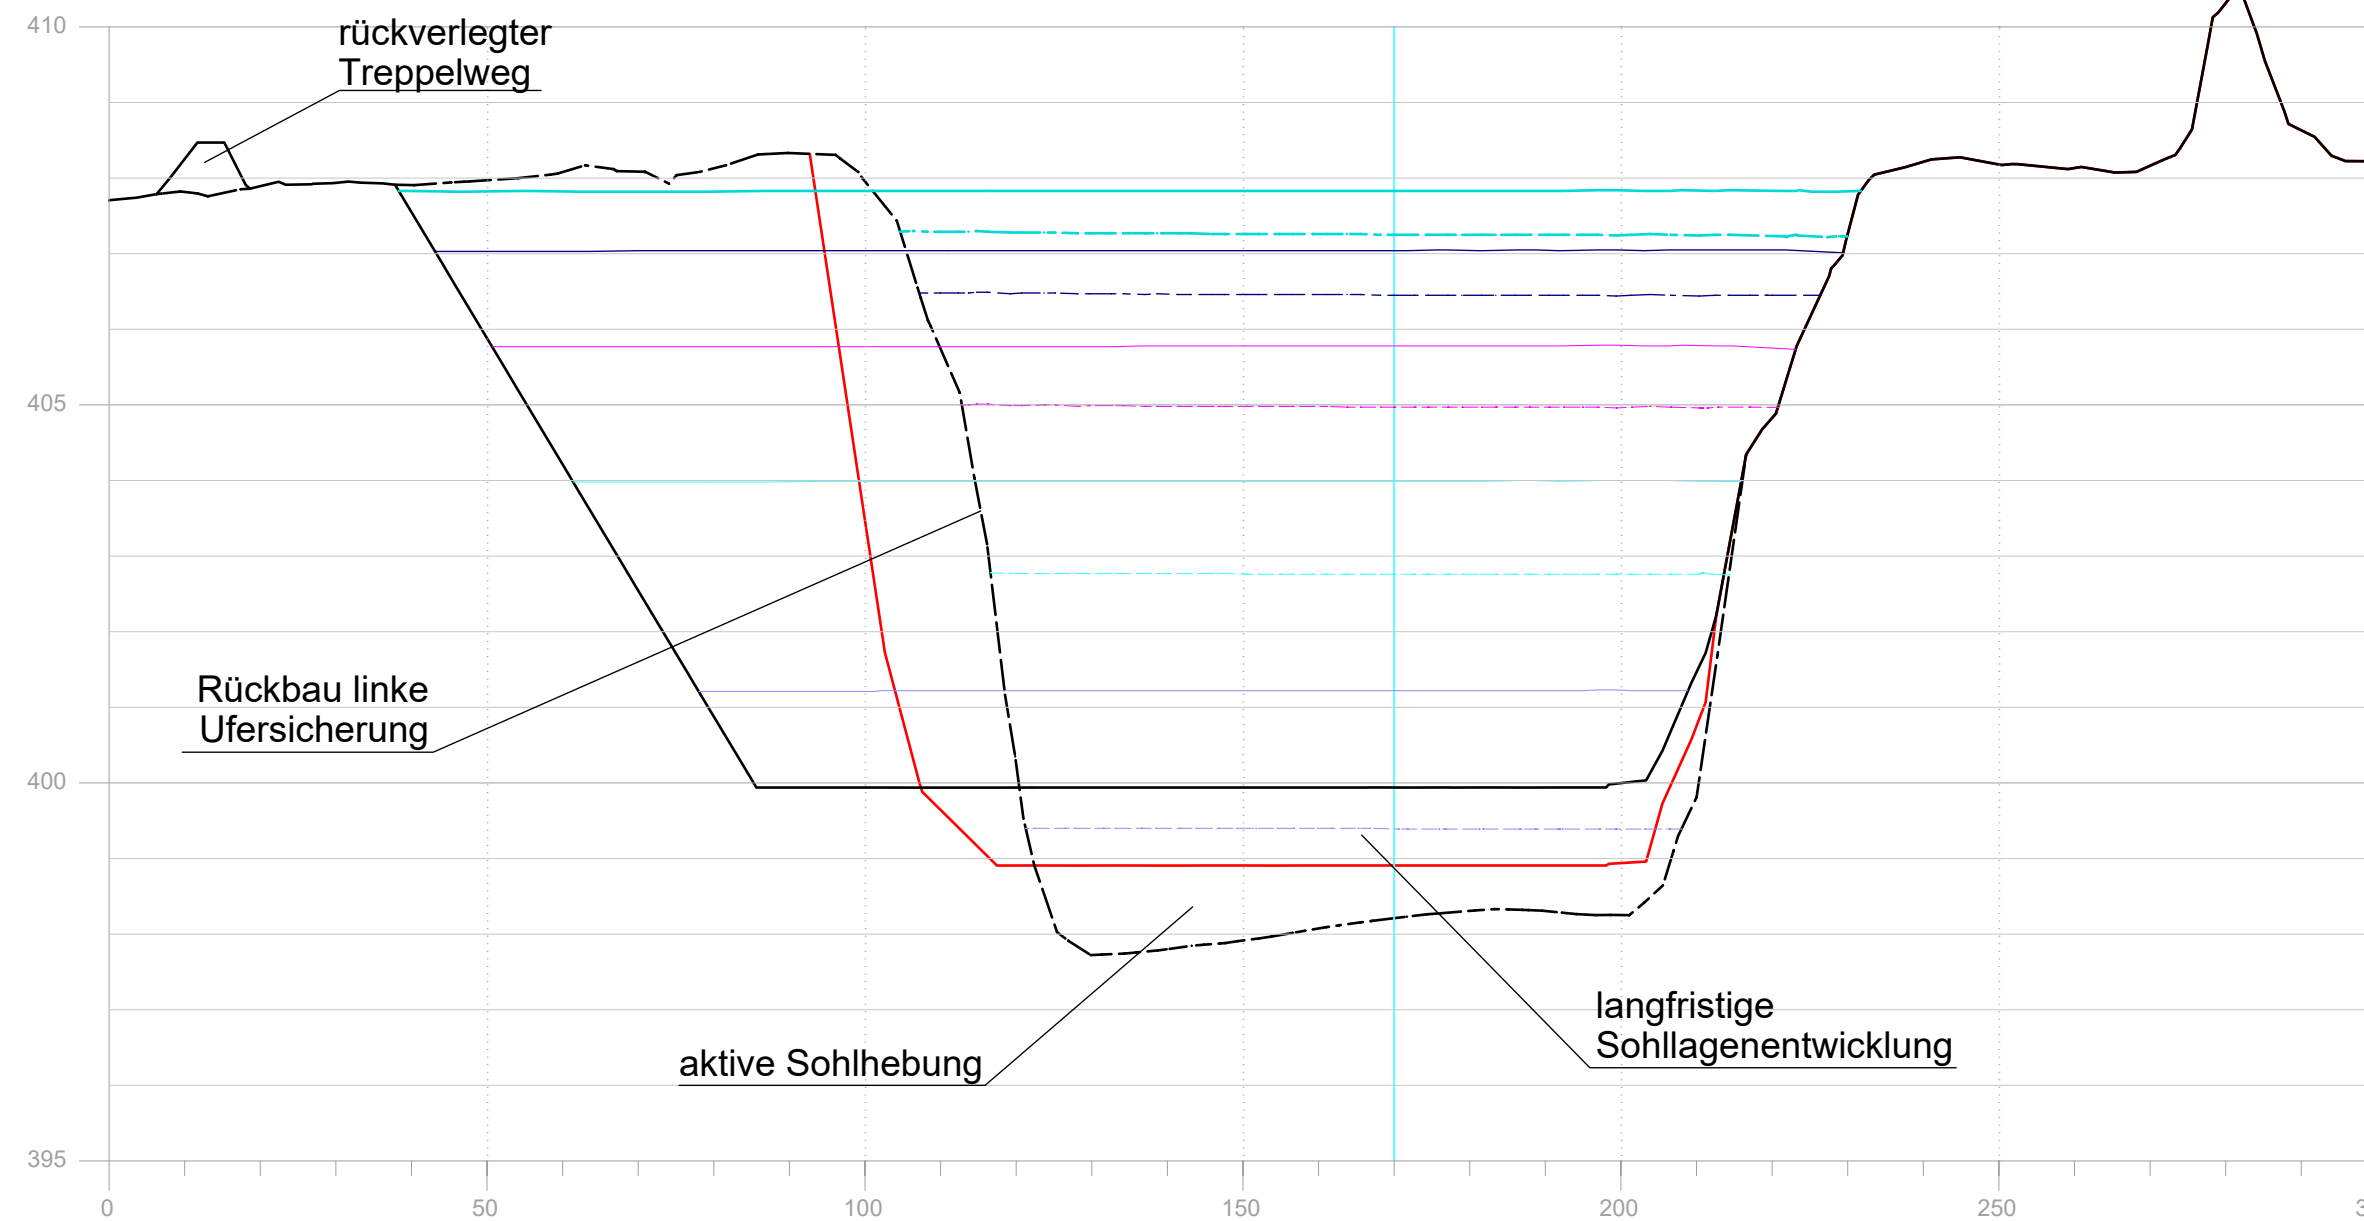


Salzach
QP Fikm 58,800

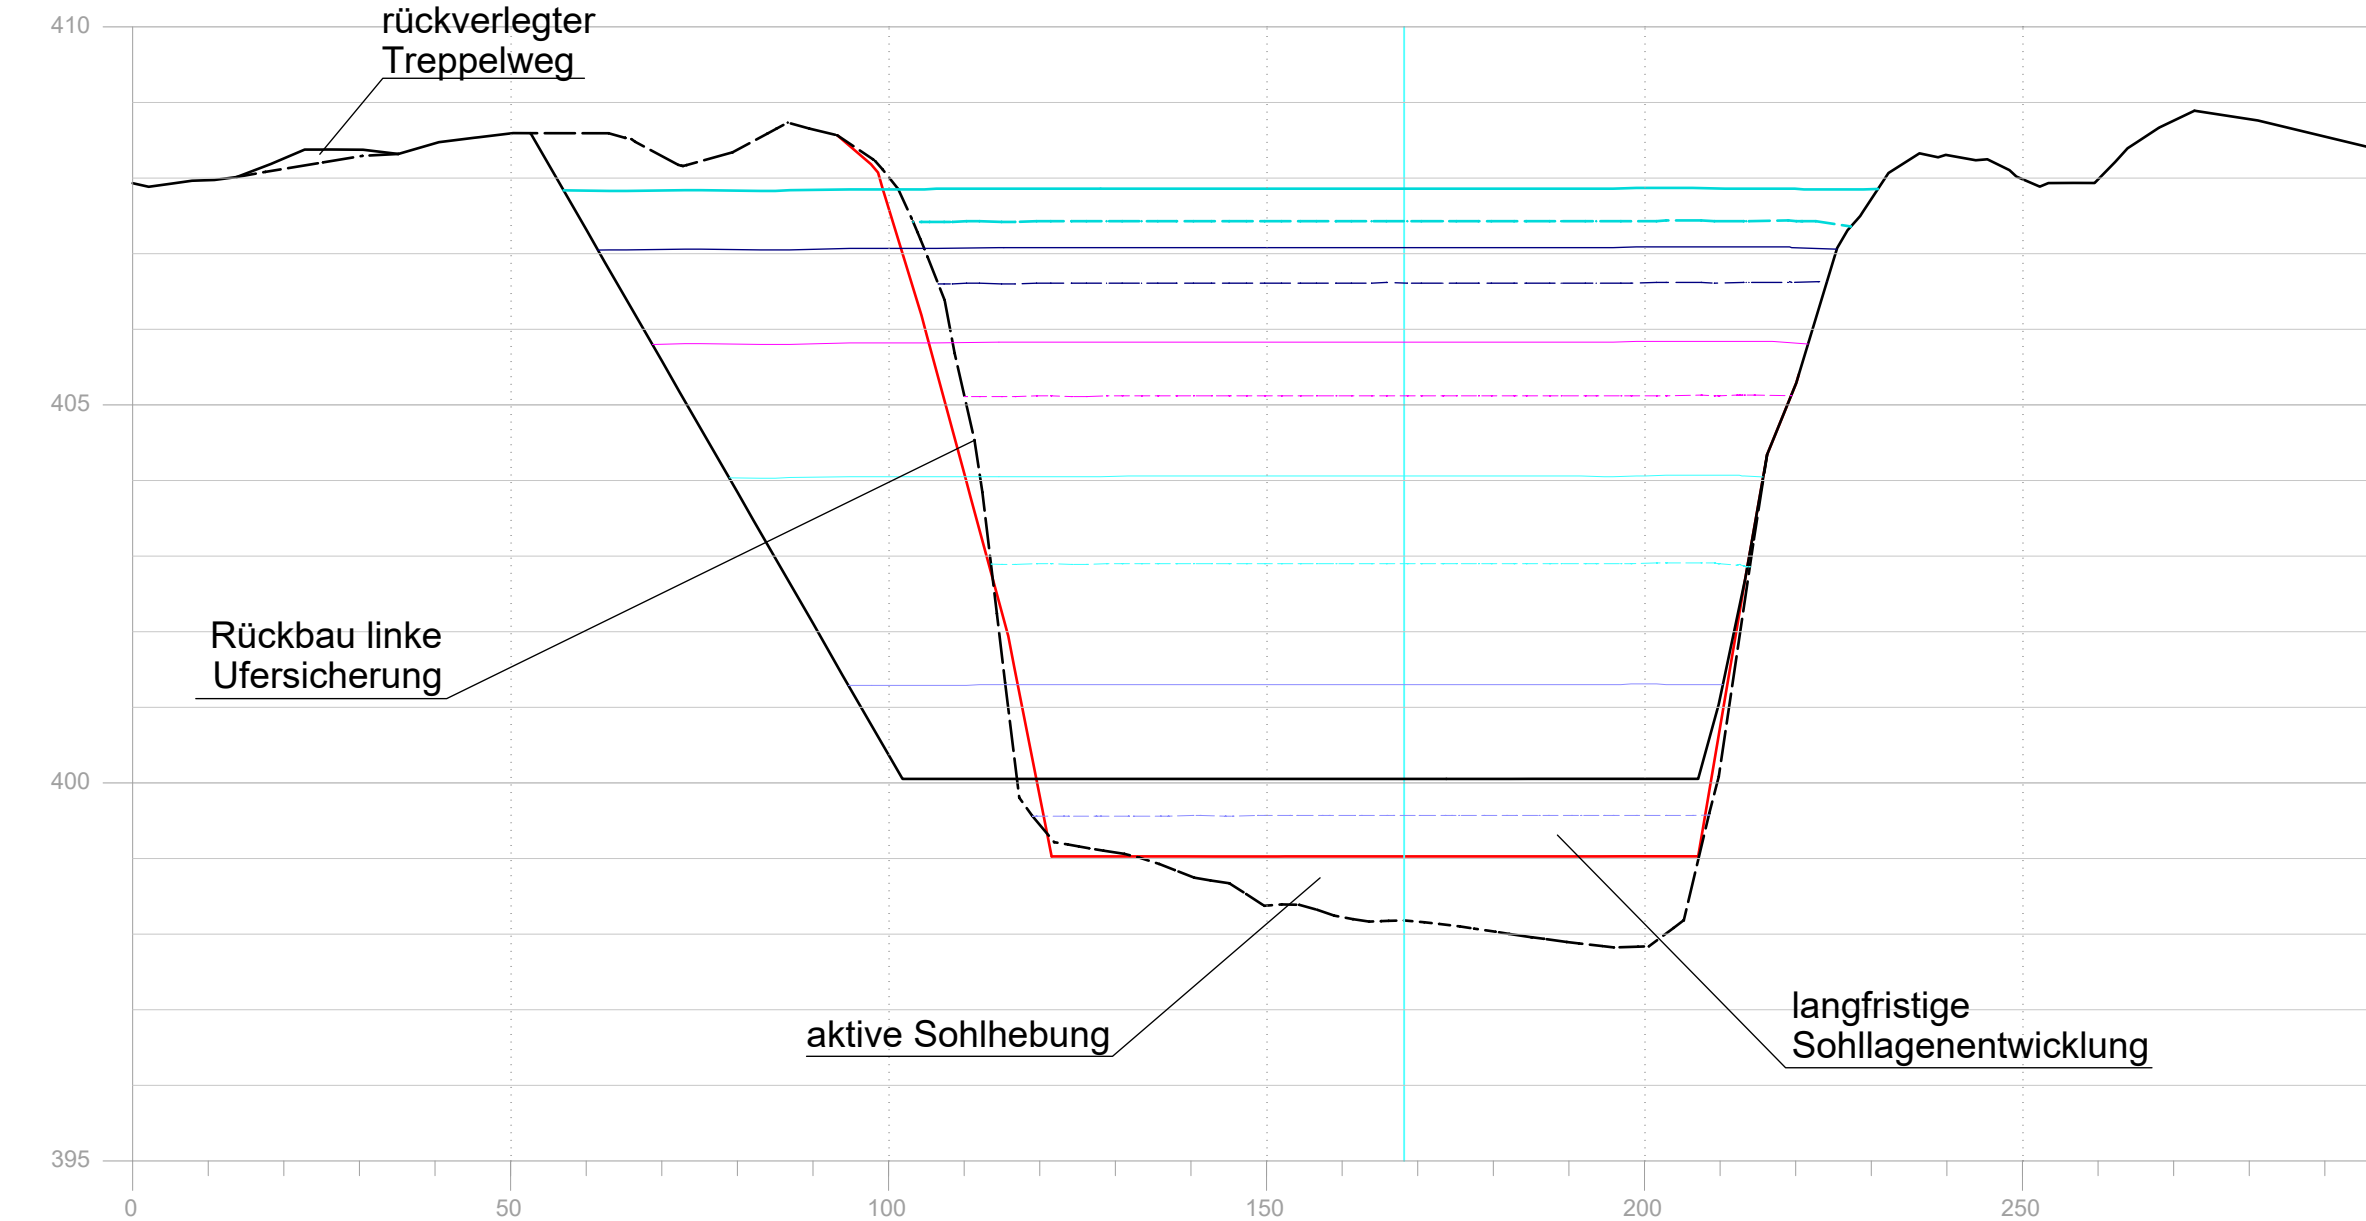


Salzach
QP Fikm 59,000

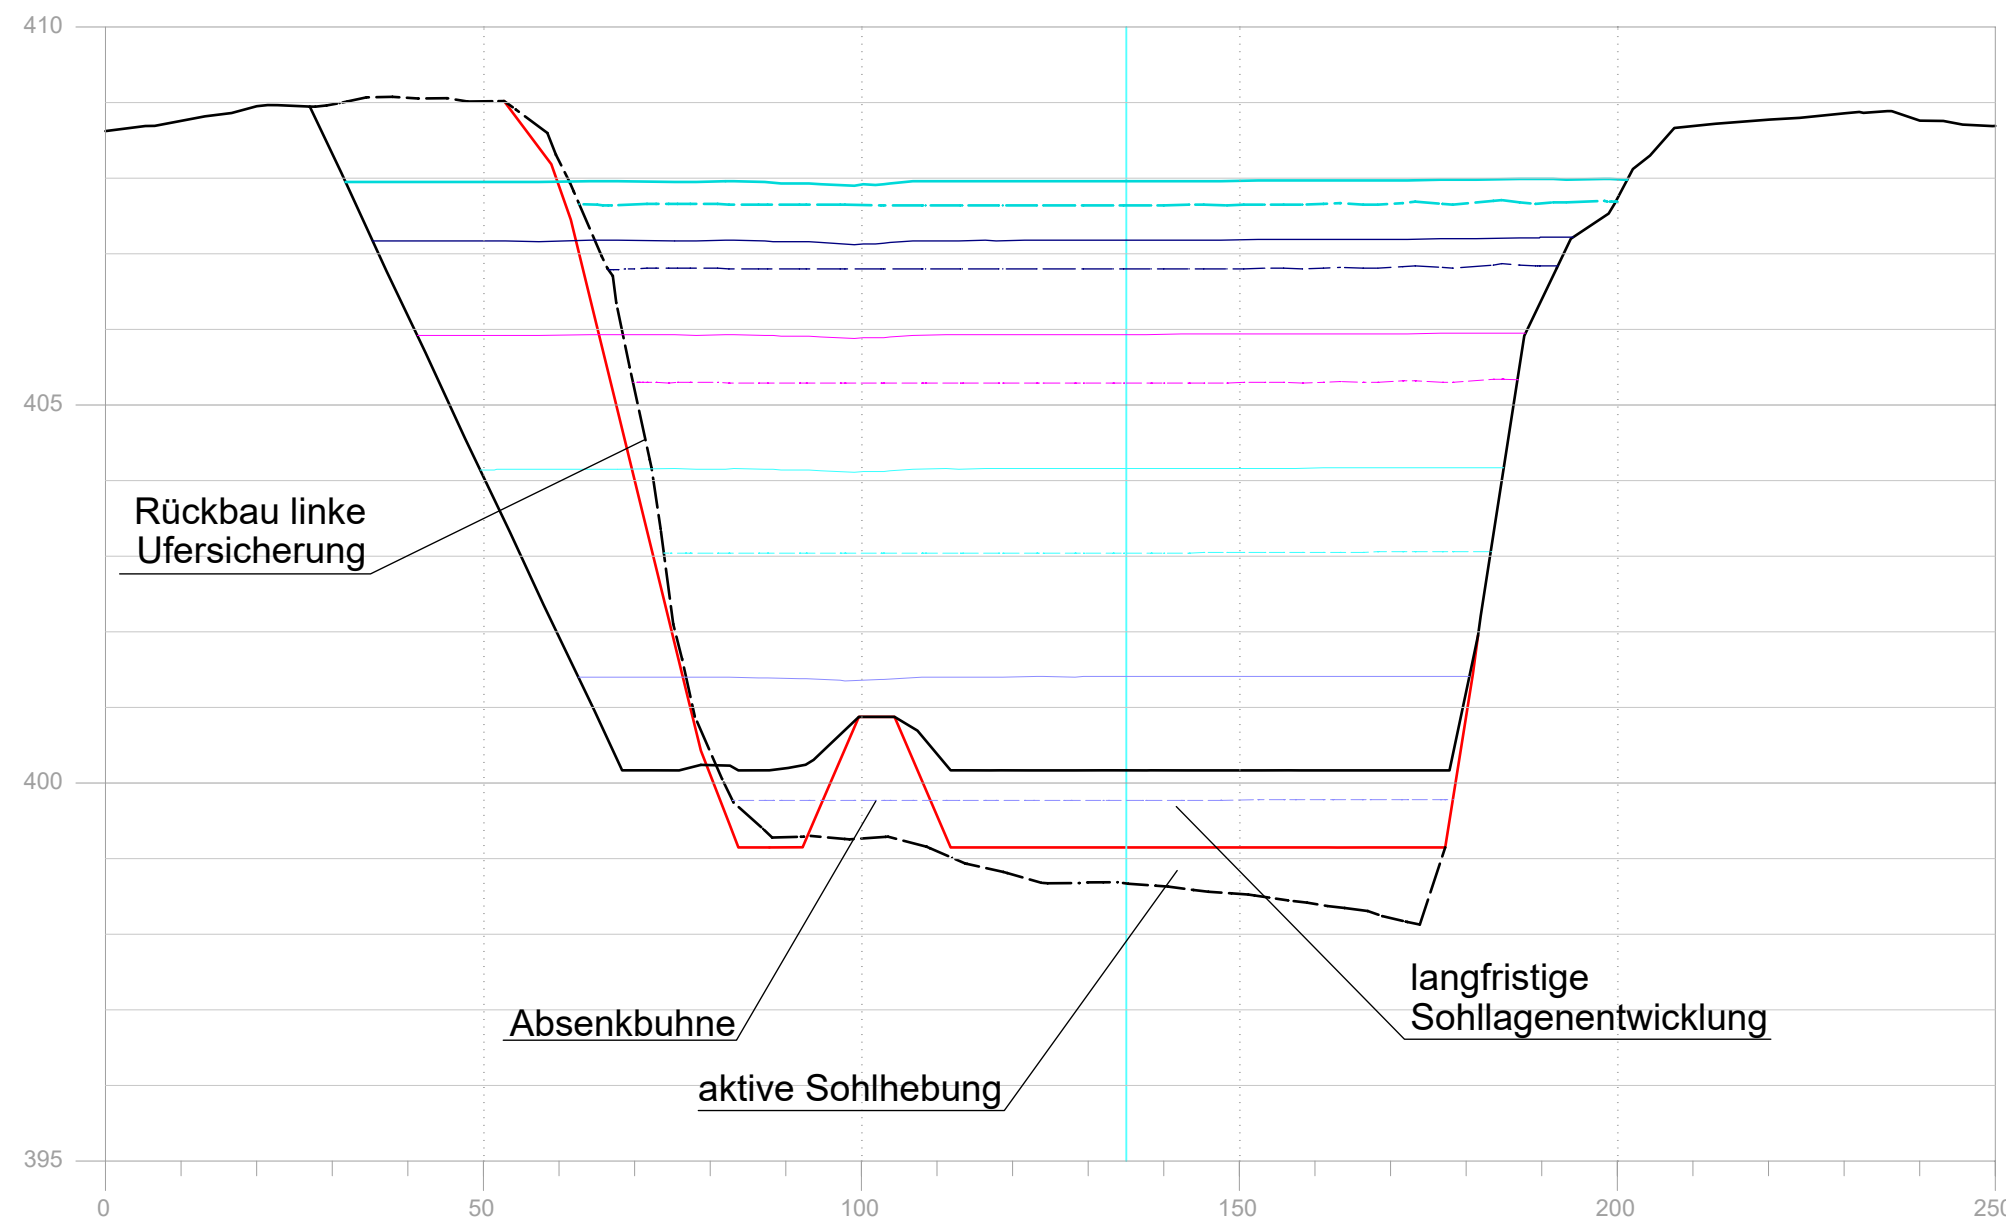

Salzach
QP Fikm 59,200

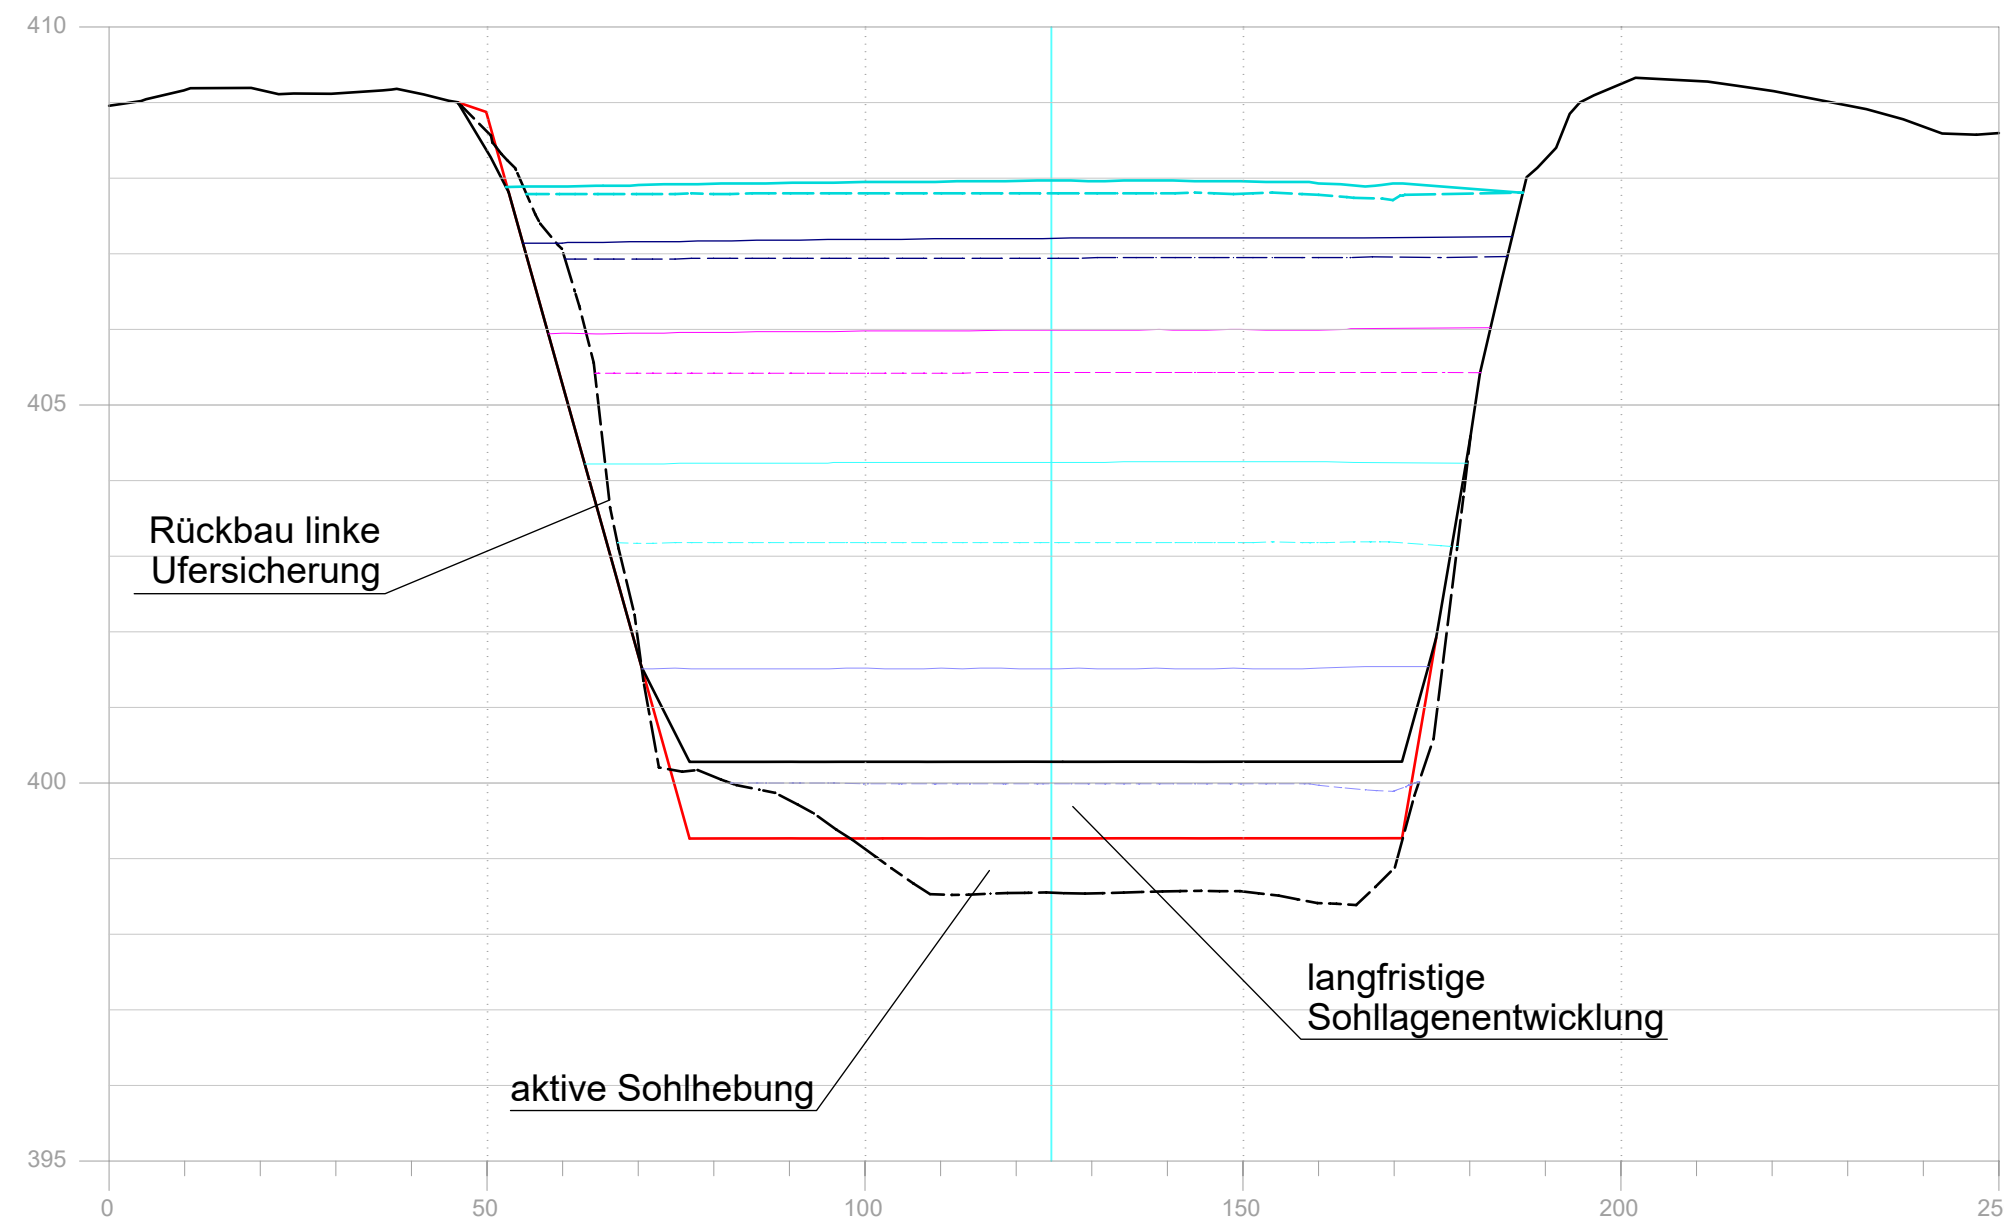

Salzach
QP Fikm 59,400

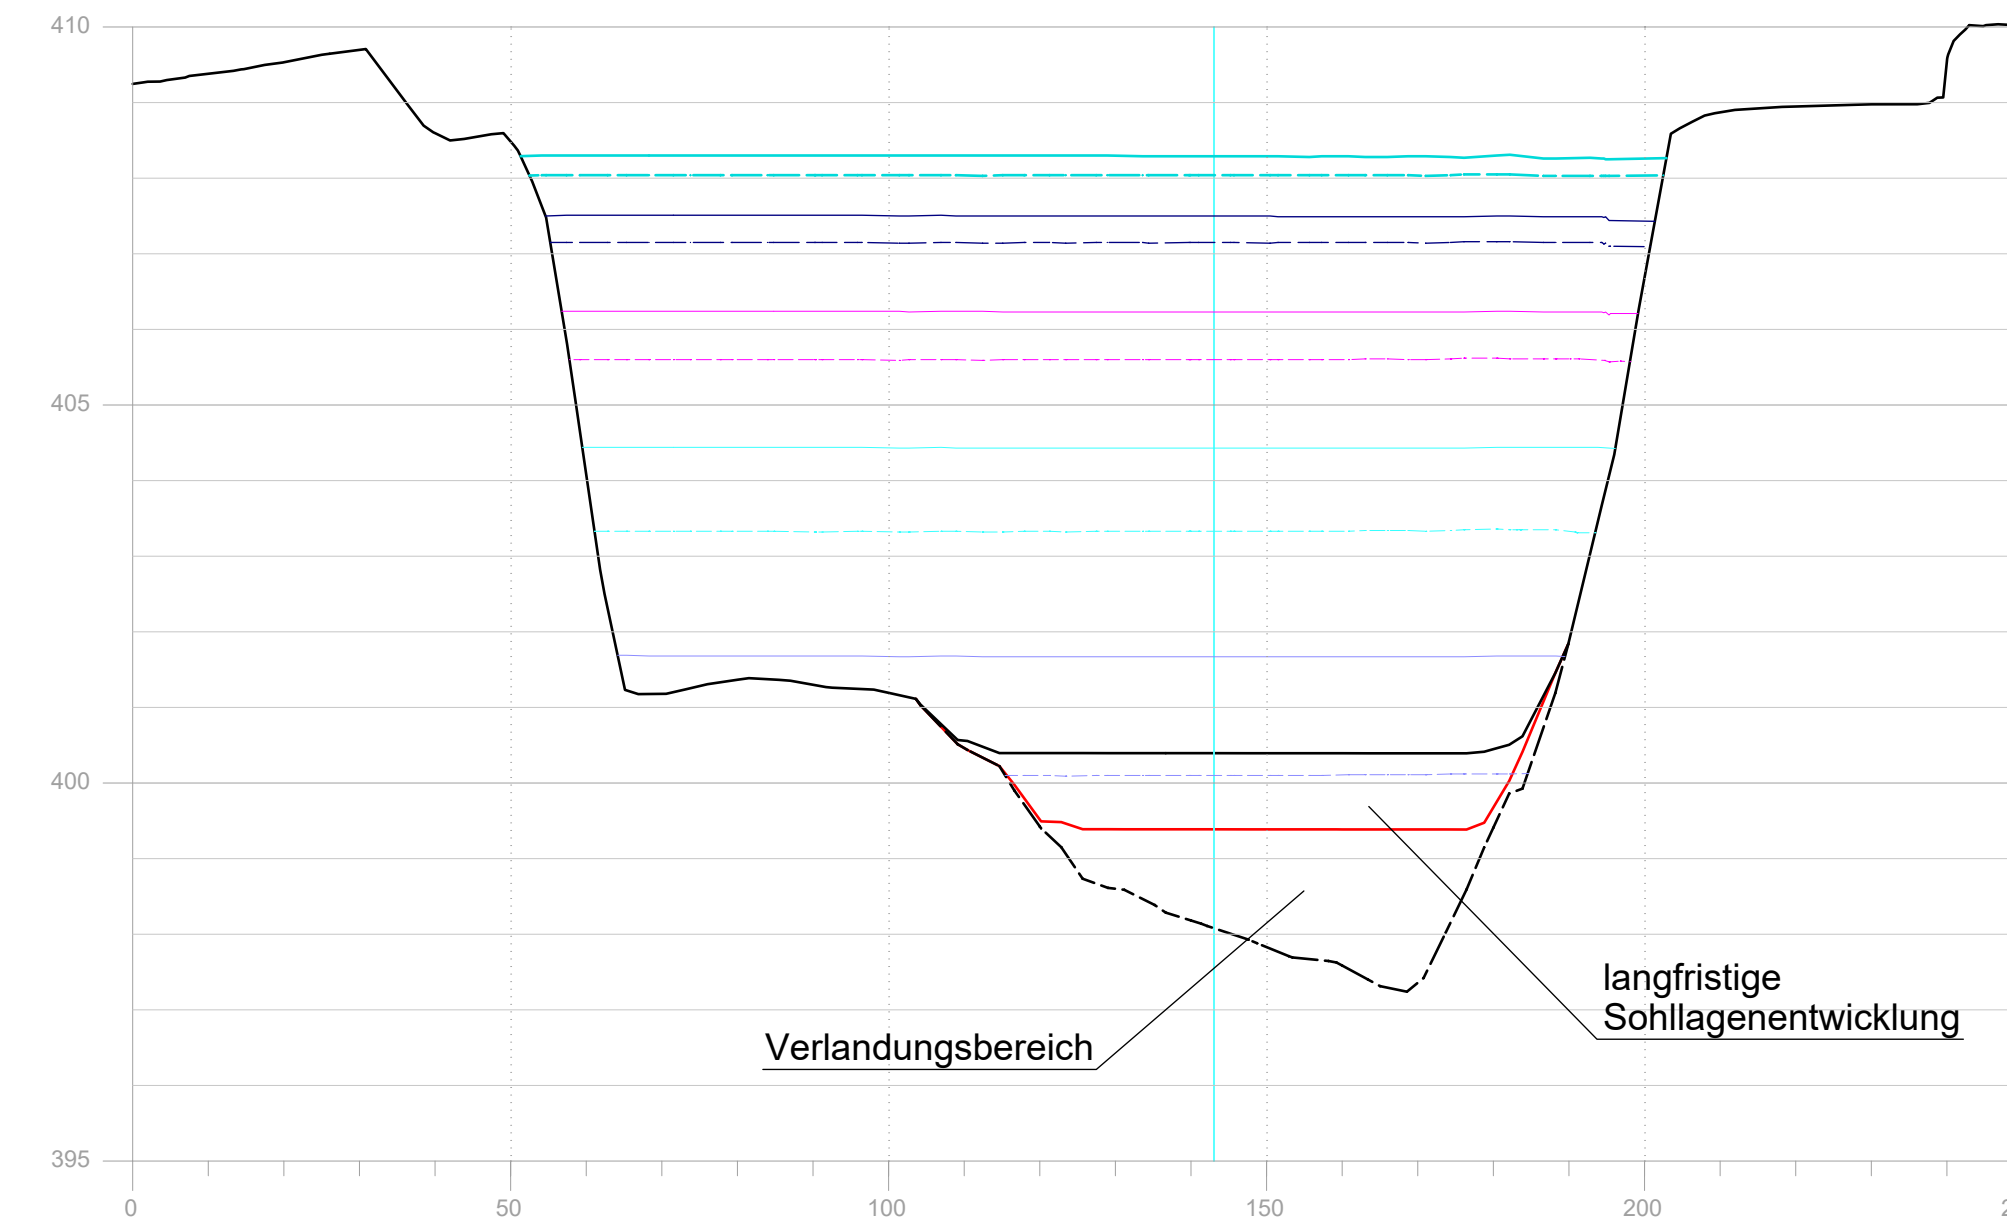

Legende

- Gelände Bestand
- Gelände Herstellungszustand
- möglicher Entwicklungszustand

Istzustand		Entwicklungszustand	
—	Mittelwasser	—	HQ1 (stationär)
—	HQ10 (stationär)	—	HQ30 (instationär)
—	HQ30 (instationär)	—	HQ100 (instationär)

Renaturierung der Salzach und Antheringer Au
Salzach
km 48.50 bis km 59.50

Planinhalt:
Querprofile Salzach
 von Fikm 57,6 bis 59,4

Projektant: Ingenieure Patscheider & Partner GmbH		maßstab: 1:1.000/100	einlage nr. A.7.1
patscheiderpartner ENGINEERS		kartenblatt 3/3	parie
gezeichnet: pub 18.06.2025	geändert: a		
kontrolliert: hcc 18.06.2025	b		
stand: Jun 2025	c		
projekt nr.: 23-209			

ingenieure patscheider & partner gmbh
 tel. +43 (0)5242 715 43
 a-6130 schwaz - mindelheimerstraße 6
 info@patscheiderpartner.at - www.patscheiderpartner.at