


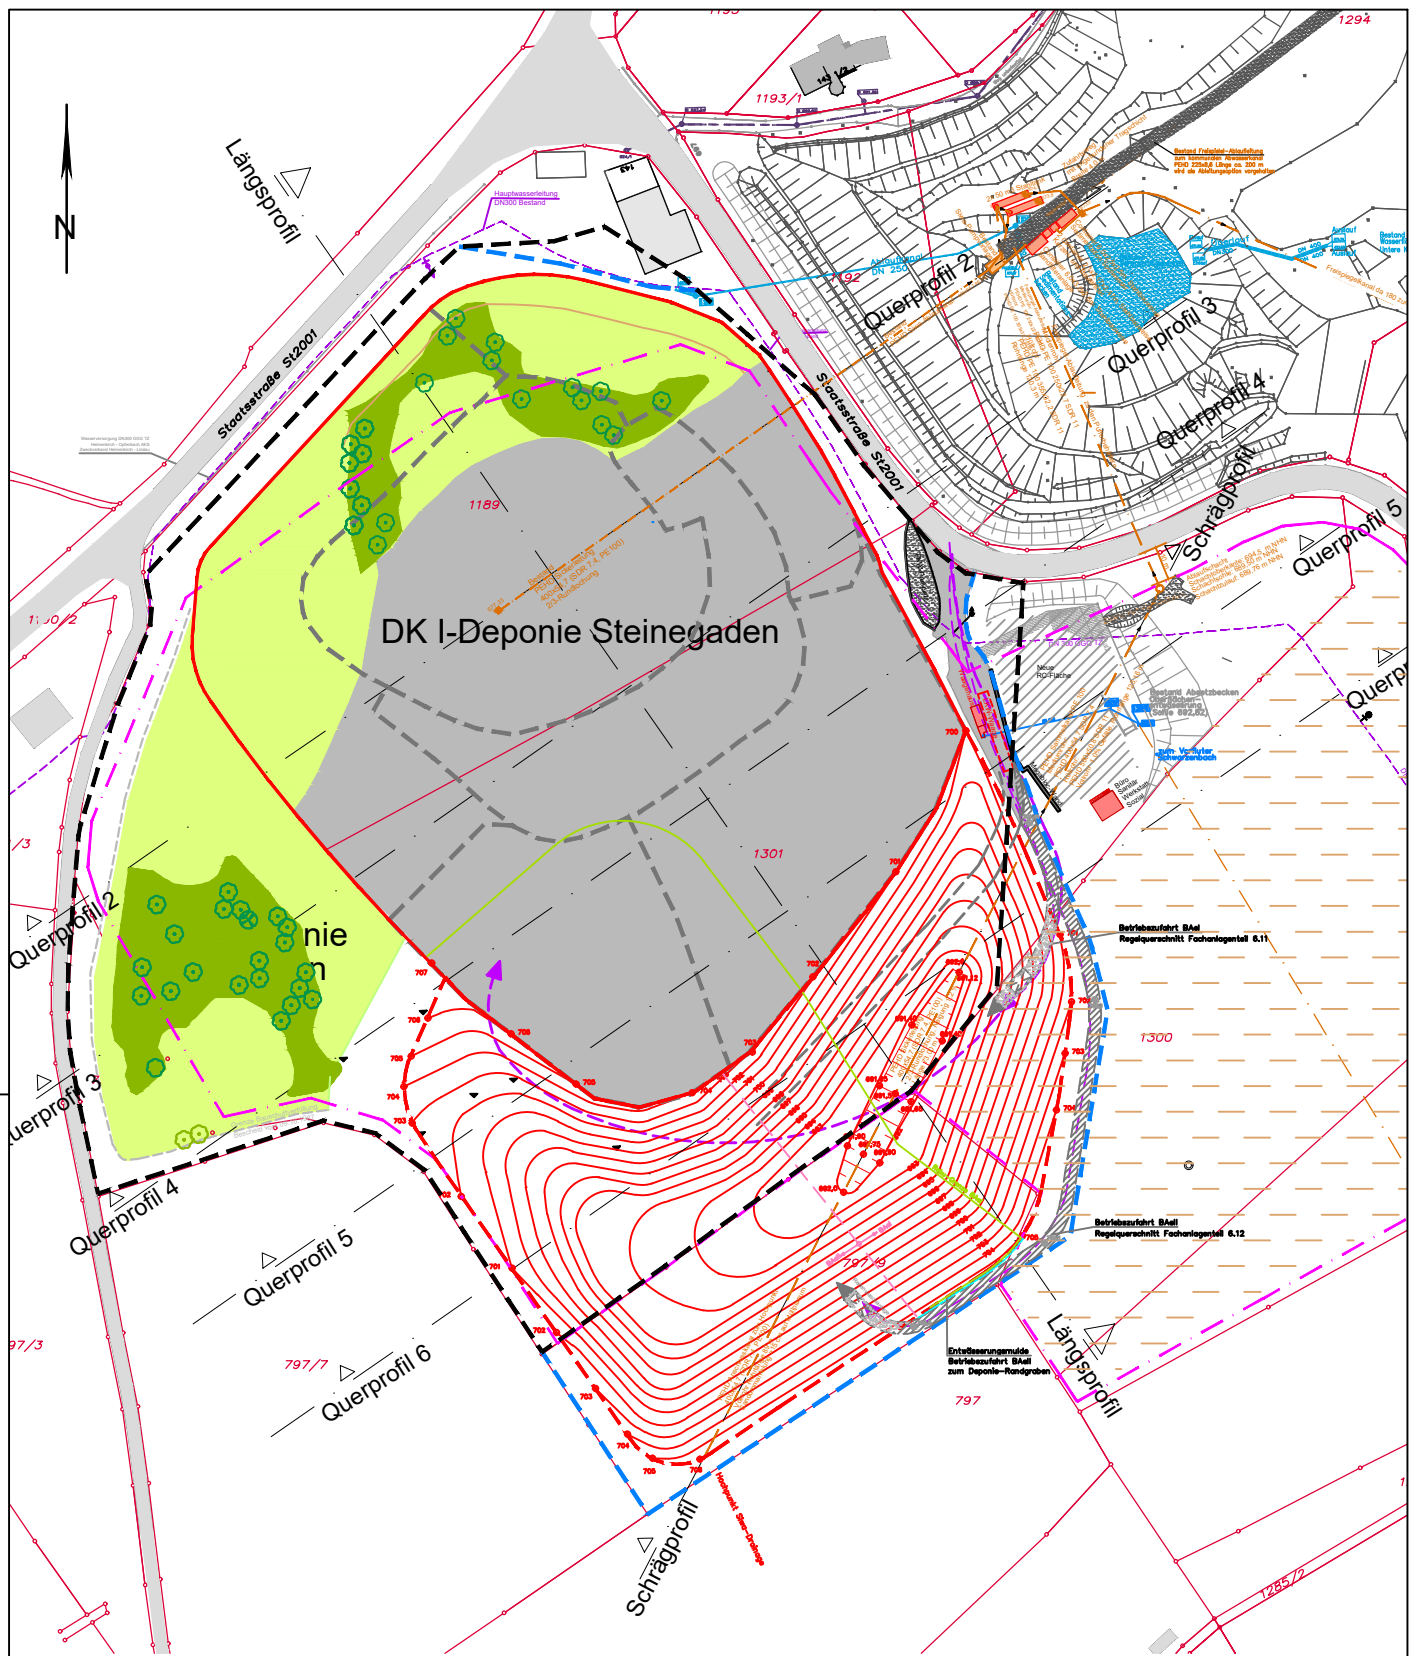

Erweiterung DKI-Deponie Steinegaden Übersichtslageplan o. M. Deponiewanne

Entwurfsverfasser:



Ingenieurbüro HAAS - KAHLENBERG GmbH
Bauwesen + Umwelttechnik
Talhofstraße 14 82205 Gilching Tel. 08105/271485
ingenieurbuero@haas.kahlenberg.de

Vorhabensträger:



ZAK Energie GmbH

Dieselstraße 9 87437 Kempten (Allgäu)
Tel. 0831/25282-0 Fax. 0831/25282-19

Aufgestellt: 11.02.2025