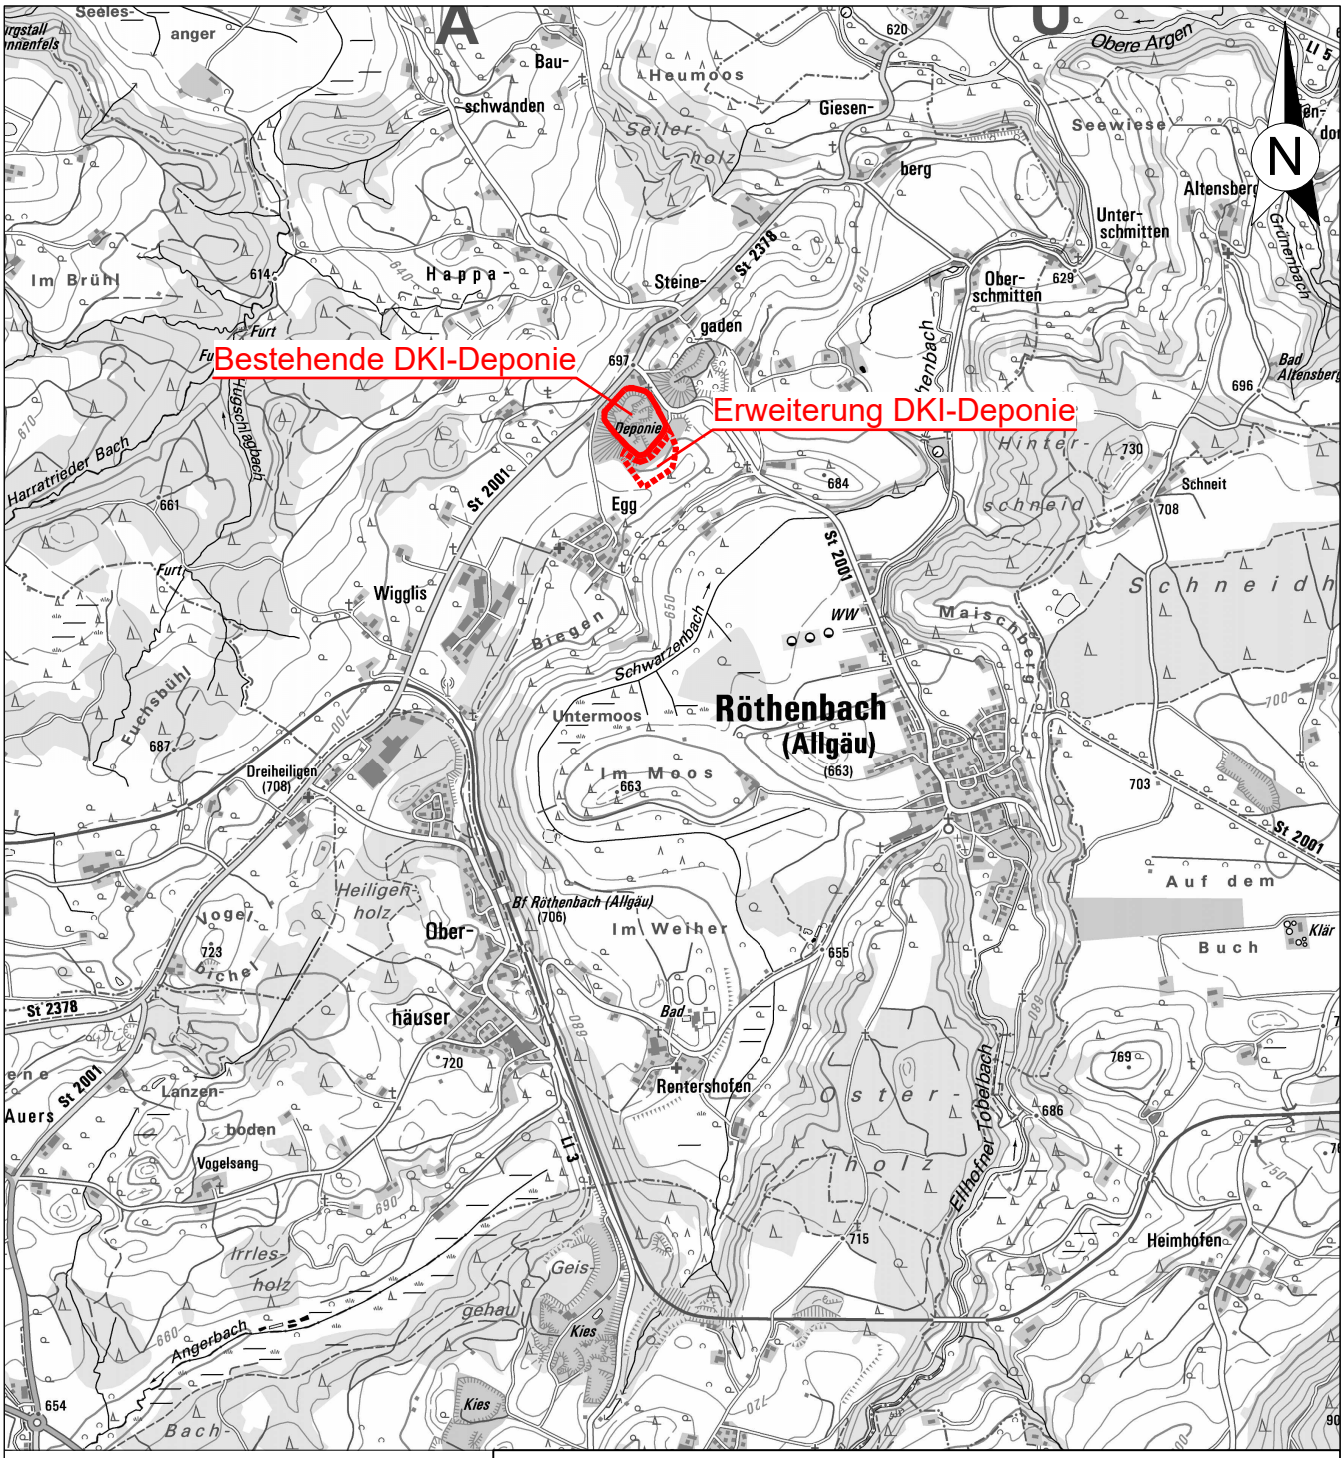

Legende

Deponieumring Bestand

Deponieumring Erweiterung

Maßstab M 1: 25.000

0 250 500 750 1.000 1.250 2.500 m

Nr.:	Änderungen	geänd. am	Bearbeiter	gepr. am	Projektleiter

Vorhaben:

Erweiterung der DKI-Boden- und Bauschuttdeponie Steinegaden

Plannummer:

Maßstab: 1:25.000

Anlage 2.2

Standort: Siehe Bericht

Planstand: Genehmigungsplanung

Planinhalt

Übersichtslageplan

	Datum	Name	Unterschrift
gezeichnet	11.02.2025	Ha-Ka	Ha-Ka
geprüft	11.02.2025	Ha-Ka	Ha-Ka

Entwurfsverfasser:

Ingenieurbüro HAAS - KAHLENBERG GmbH
Bauwesen + Umwelttechnik
Talhofstraße 14 82205 Gilching Tel. 08105/271485
ingenieurbuero@haas.kahlenberg.de

Vorhabensträger:

ZAK Energie GmbH
Dieselstraße 9
87437 Kempten

Diese Zeichnung unterliegt dem Urheberrecht. Ohne Genehmigung ist keine Kopie oder Weitergabe erlaubt