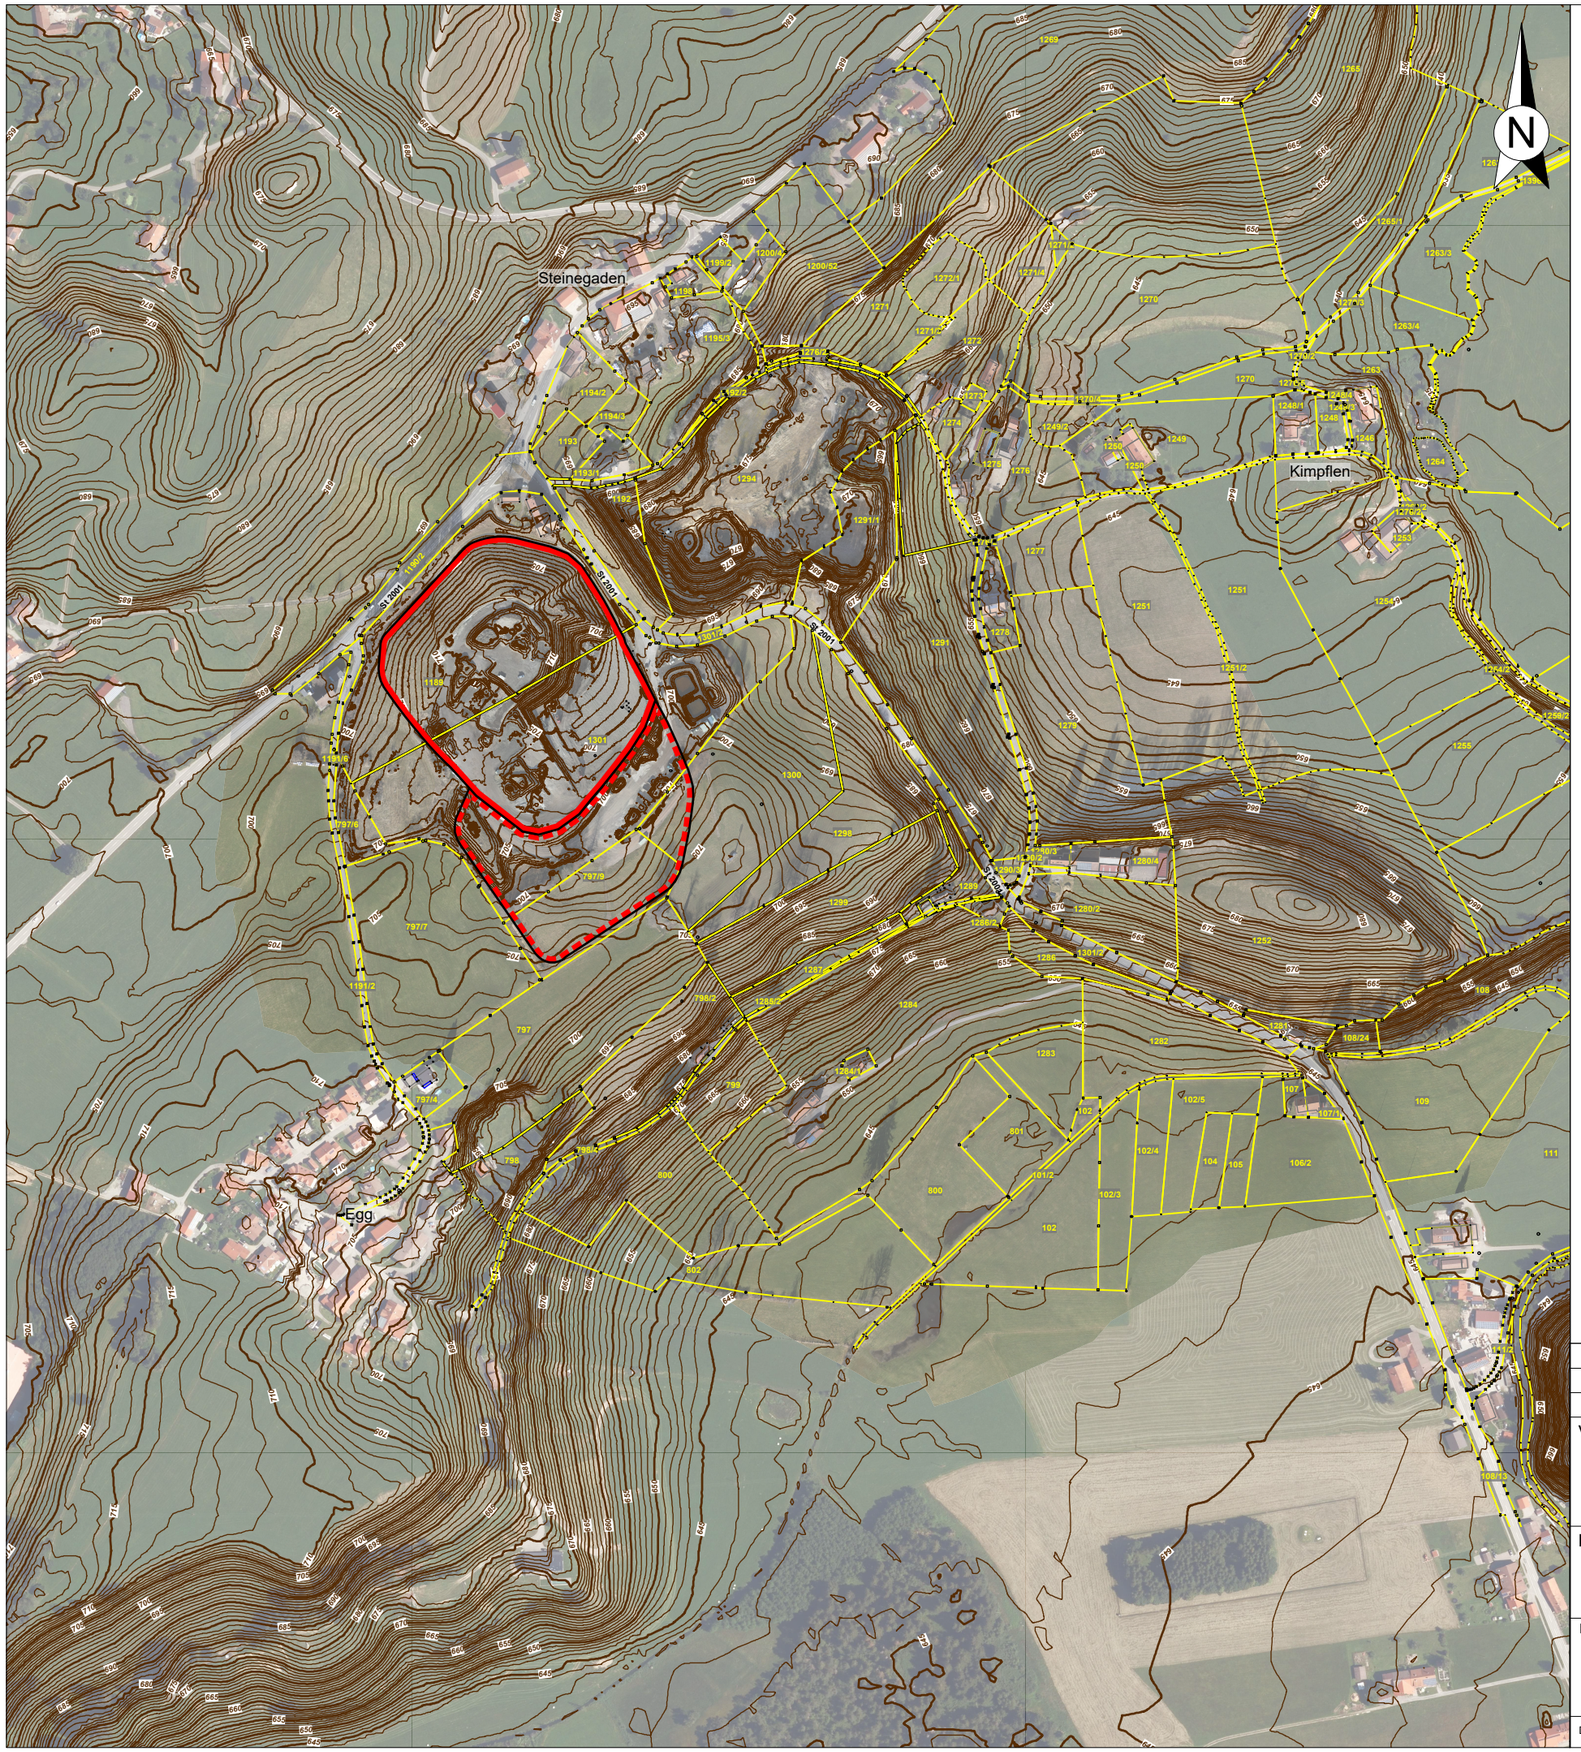

Legende

- Deponieumring Bestand
- Deponieumring Erweiterung
- 1301 — Flurstücksnummern gelb
- Flurstücksgrenzen gelb
- 650 — Geländehöhen (Bestand) [m ü. NHN]

Maßstab M 1: 5.000

0 50 100 150 200 250 500 m

Nr.:	Änderungen	geänd. am	Bearbeiter	gepr. am	Projektleiter

Vorhaben:

Erweiterung der DKI-Boden- und Bauschuttdeponie Steinegaden

Plannummer:		Maßstab: 1:5.000	
Anlage 3.1	Standort: Siehe Bericht		
Planstand: Genehmigungsplanung			

Planinhalt

Gesamtübersichtslageplan Bestand und Planung Luftbild

	Datum	Name	Unterschrift
gezeichnet	11.02.2025	Ha-Ka	Ha-Ka
geprüft	11.02.2025	Ha-Ka	Ha-Ka

Entwurfsverfasser:
Ingenieurbüro HAAS - KAHLENBERG GmbH
Bauwesen + Umwelttechnik
Talhofstraße 14 82205 Gilching Tel. 08105/271485
ingenieurbuero@haas.kahlenberg.de

Vorhabensträger:
ZAK Energie GmbH
Dieselstraße 9
87437 Kempten

Diese Zeichnung unterliegt dem Urheberrecht. Ohne Genehmigung ist keine Kopie oder Weitergabe erlaubt