



Regeldetail St2
Basisabdichtungssystem im Böschungsbereich

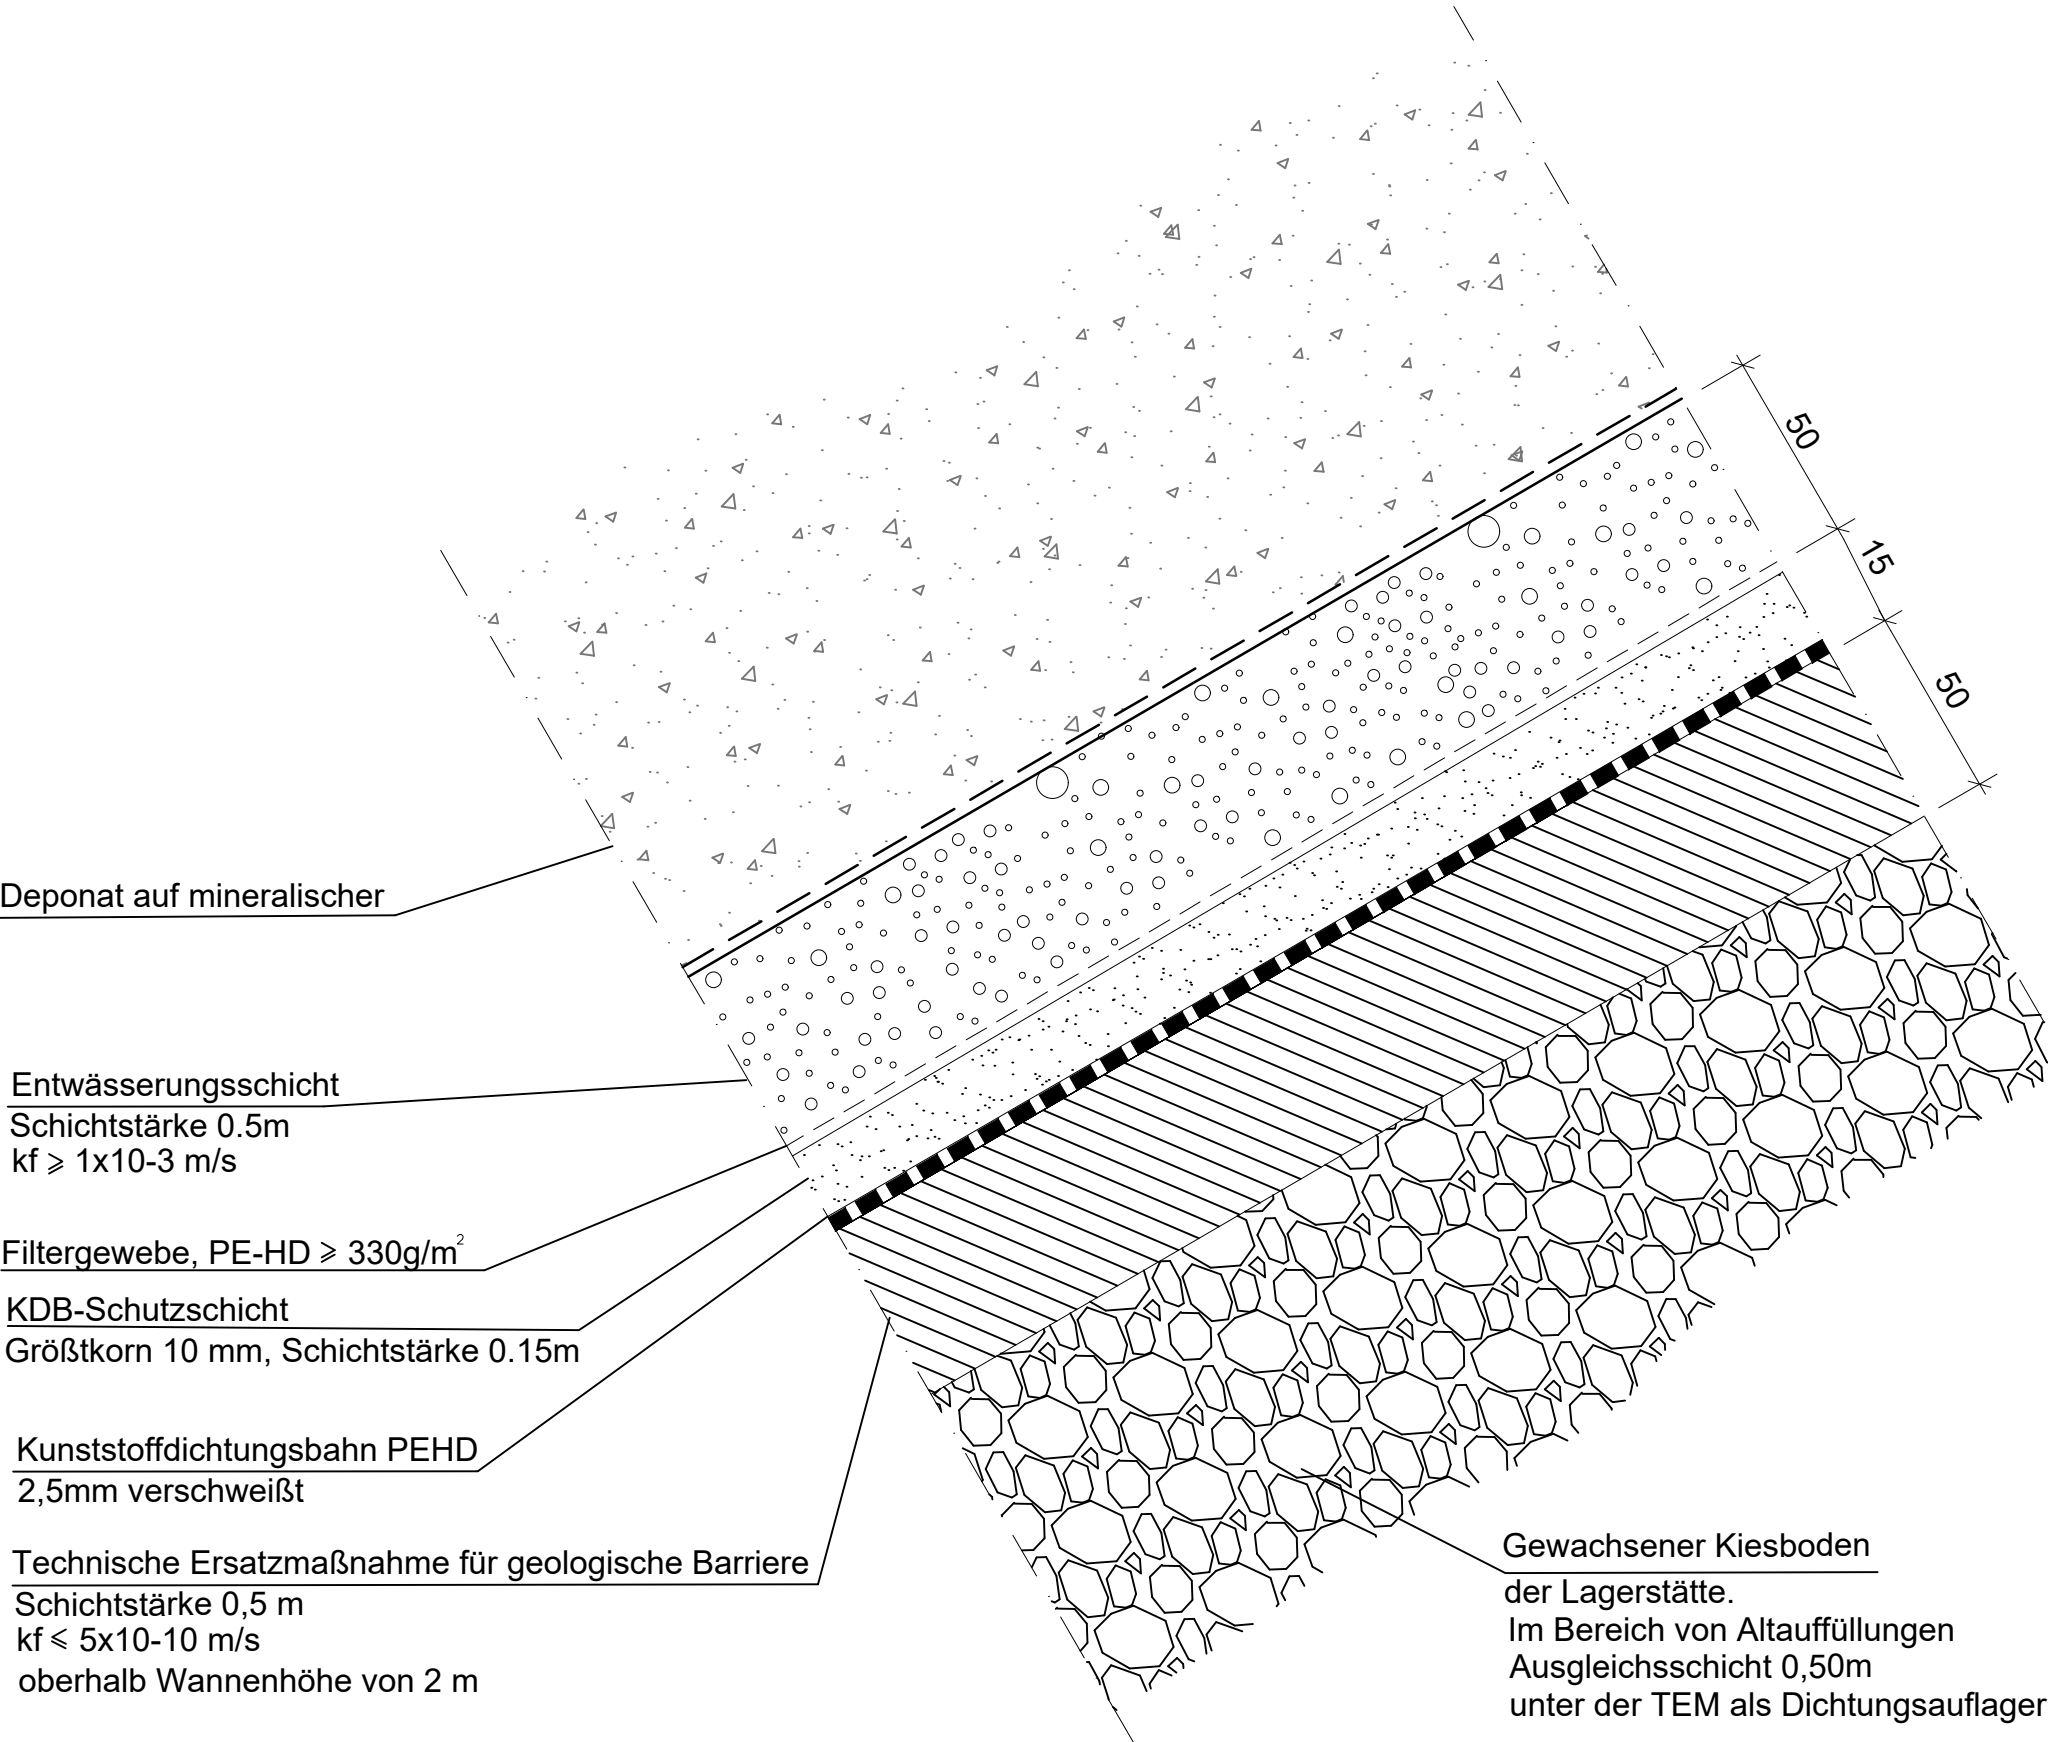

Auszug Längsprofil o. M.

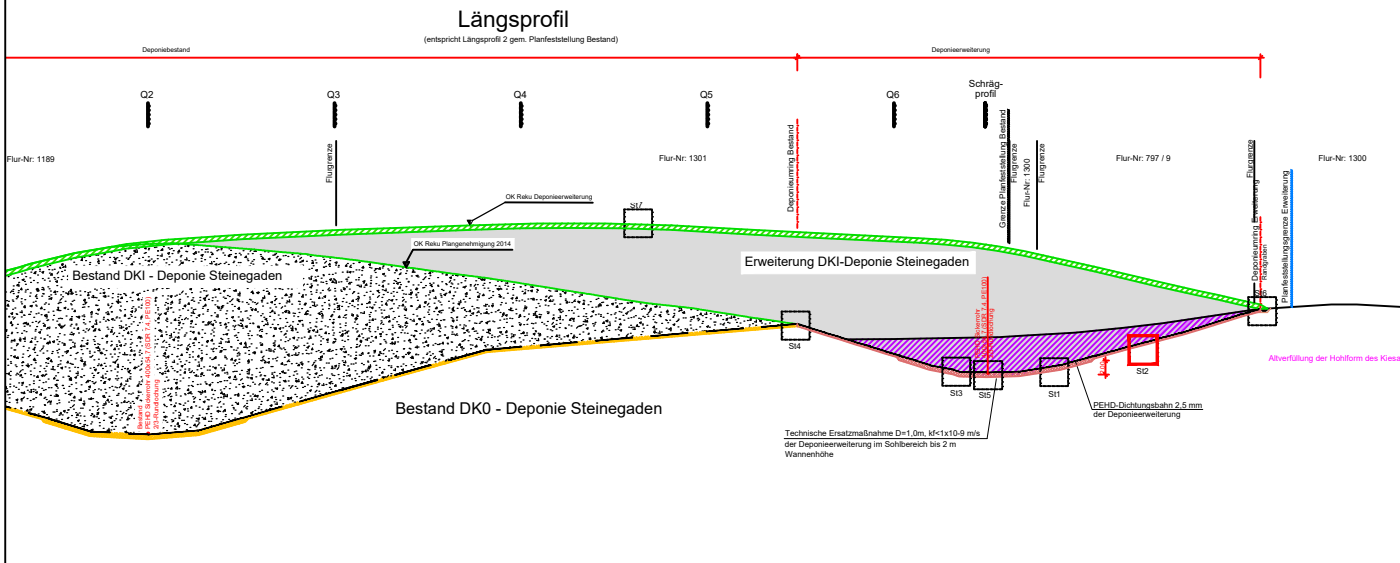

Gilching, den 11.02.2025


Ingenieurbüro Haas-Kahlenberg GmbH
Gerhard Haas-Kahlenberg
- Planersteller -

Kempton, den 11.02.2025


ZAK Energie GmbH
Christoph Lindermayr
- Antragsteller -

Nr.:	Änderungen	geänd. am	Bearbeiter	gepr. am	Projektleiter
Vorhaben: Erweiterung DKI-Deponie Steinegaden		Plannummer: STe01-1-124_G		Maßstab: 1 : 20	
		Anlage 6.2			
		Planstand: Genehmigungsplanung			
Planinhalt Regeldetail St 2 Basisabdichtung im Böschungsbereich			Datum	Name	Unterschrift
		gezeichnet	10.02.2025	Fischer	Fischer
		geprüft	10.02.2025	Ha-Ka	Ha-Ka
Entwurfsverfasser:		Vorhabensträger:			
 Ingenieurbüro HAAS - KAHLENBERG GmbH Bauwesen + Umwelttechnik Talhofstraße 14 82205 Gilching Tel. 08105/271485 ingenieurbuero@haas.kahlenberg.de		 ENERGIE GMBH ZAK Energie GmbH Dieselstraße 9 87437 Kempten (Allgäu) Tel. 0831/25282-0 Fax. 0831/25282-19			