



# Regeldetail St 3 Übergang Sohle/Böschung des Basisabdichtungssystems

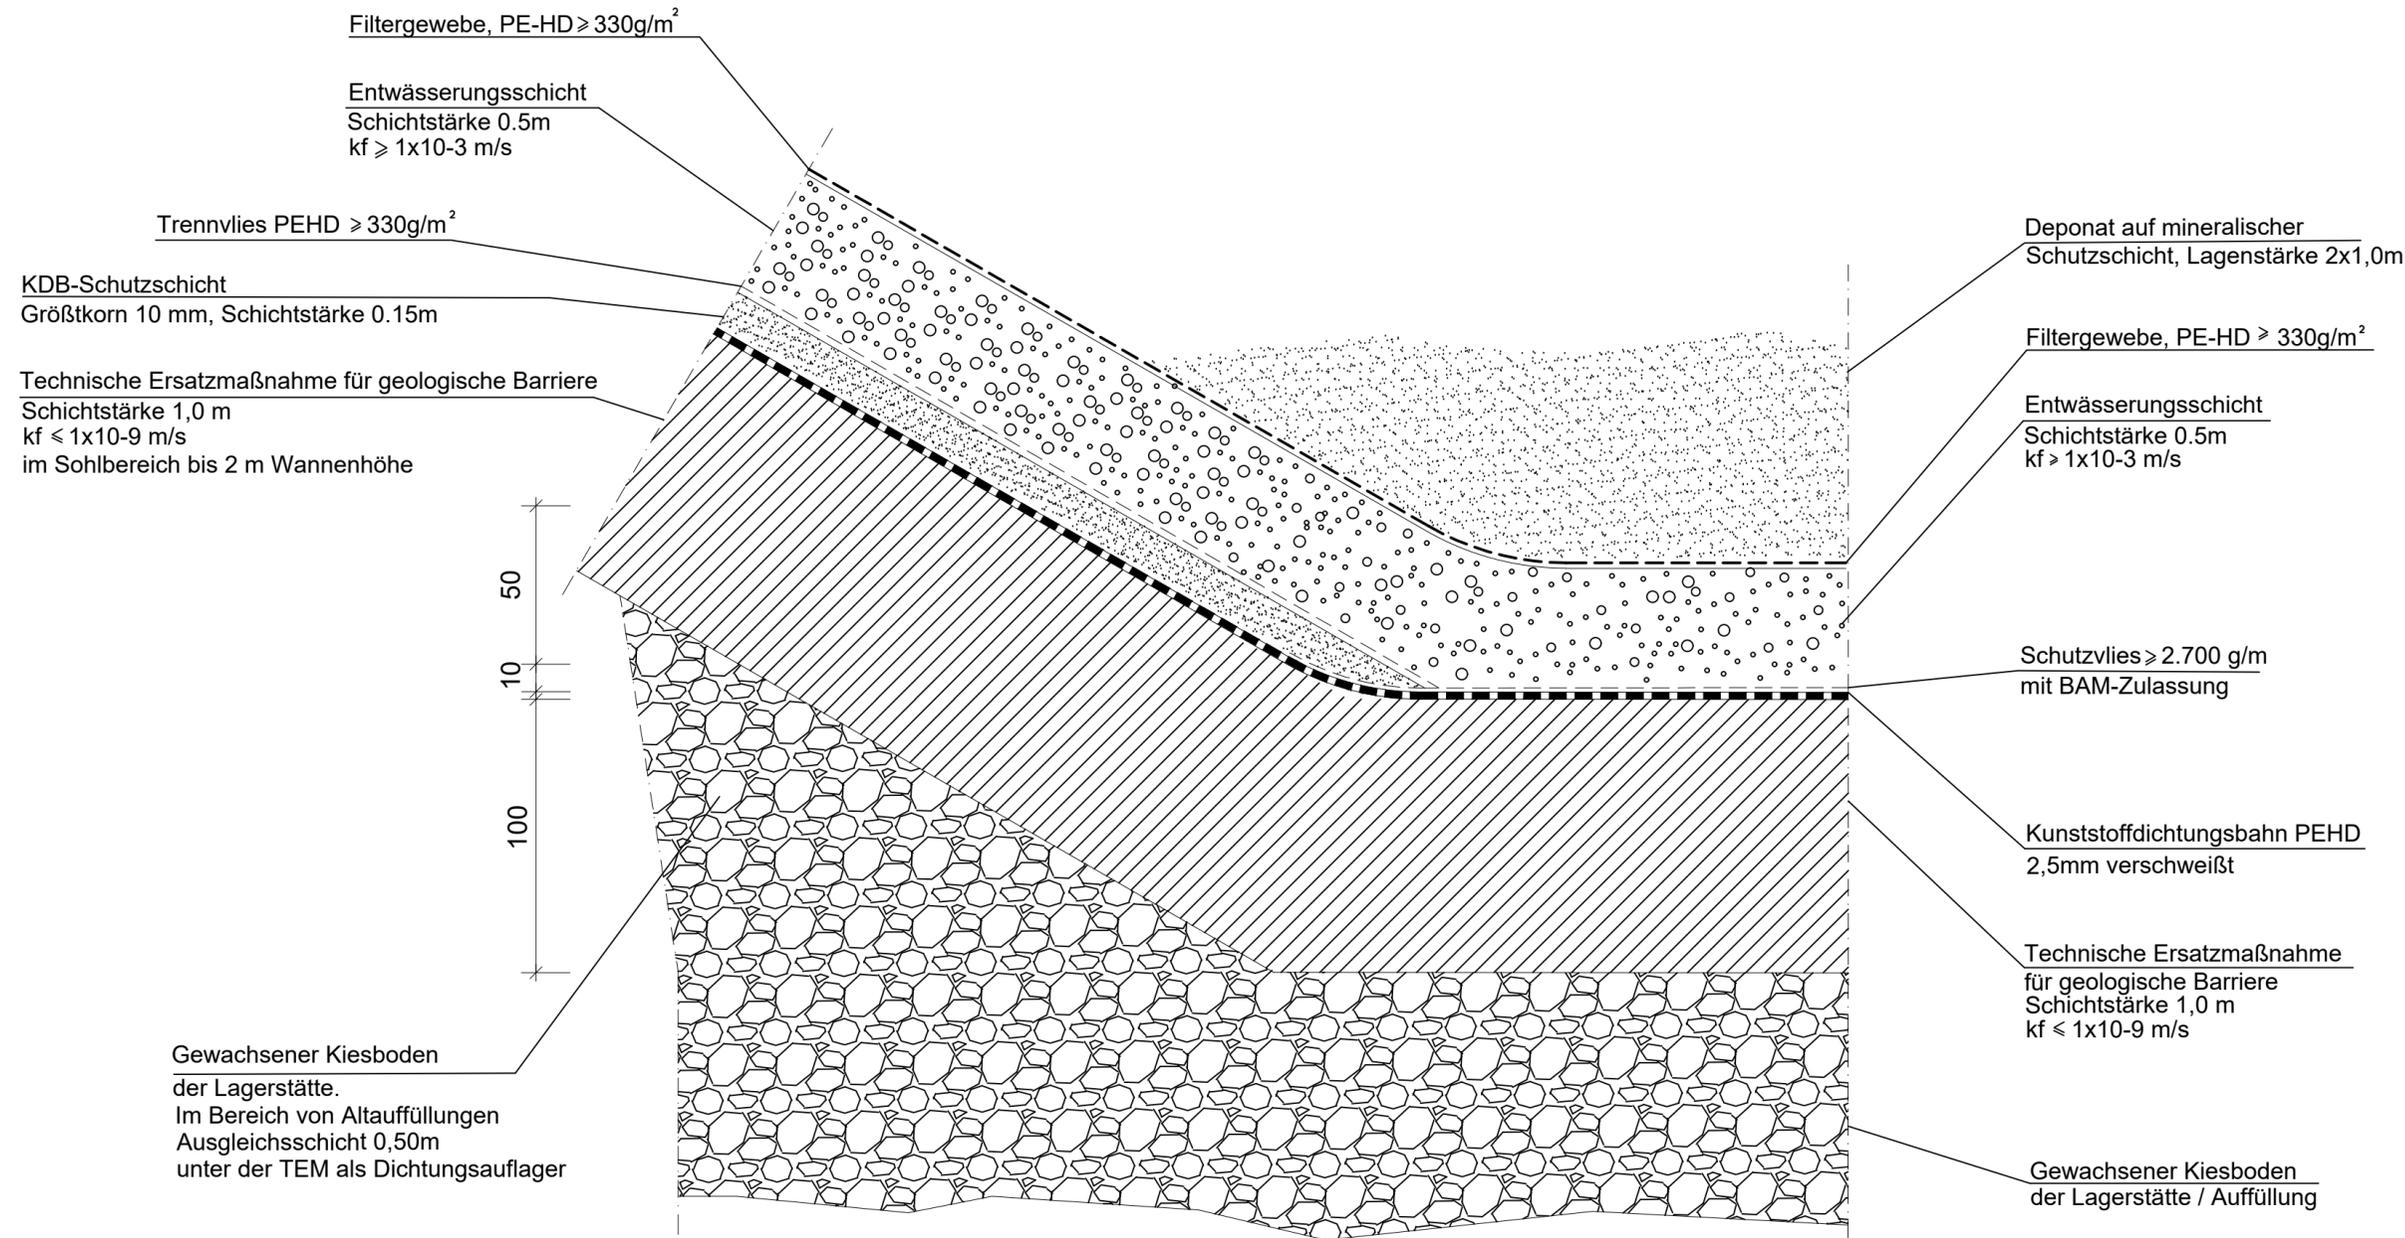

## Auszug Längsprofil o. M.

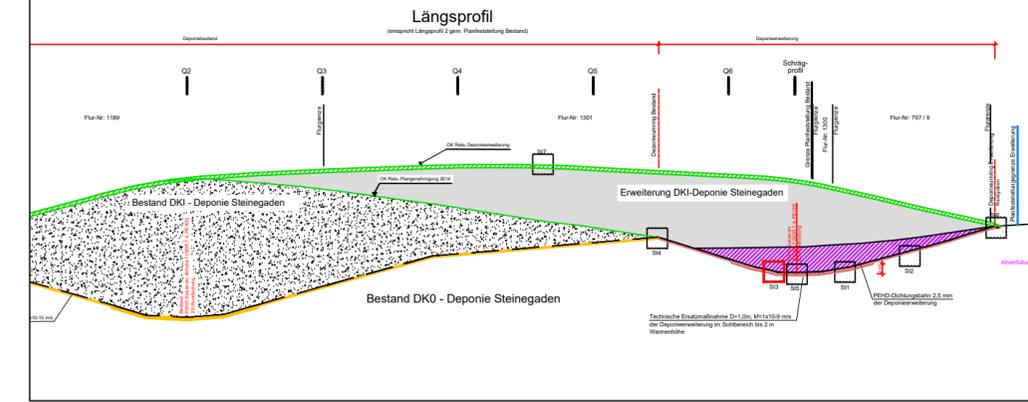

Gilching, den 11.02.2025

*Gerhard Haas-Kahlenberg*  
Ingenieurbüro Haas-Kahlenberg GmbH  
Gerhard Haas-Kahlenberg  
- Planersteller -

Kempten, den 11.02.2025

*Christoph Lindermayr*  
ZAK Energie GmbH  
Christoph Lindermayr  
- Antragsteller -

Nr.:	Änderungen	geänd. am	Bearbeiter	gepr. am	Projektleiter
Vorhaben:		Erweiterung DKI-Deponie Steinegaden		Plannummer: STe01-1-125_G	Maßstab: 1 : 20
		Anlage 6.3		Planstand: Genehmigungsplanung	
Planinhalt		Regeldetail St 3 Übergang Sohle / Böschung des Basisabdichtungssystems		Datum	Name
		gezeichnet		10.02.2025	Fischer
		geprüft		10.02.2025	Ha-Ka
					Unterschrift
					Fischer
					Ha-Ka

Entwurfsverfasser:  
**HK** Ingenieurbüro HAAS - KAHLENBERG GmbH  
Bauwesen + Umwelttechnik  
Talhofstraße 14 82205 Gilching Tel. 08105/271485  
ingenieurbuero@haas.kahlenberg.de

Vorhabensträger:  
**ZAK** ENERGIE GMBH  
Dieselstraße 9 87437 Kempten (Allgäu)  
Tel. 0831/25282-0 Fax. 0831/25282-19