



Regeldetail St9

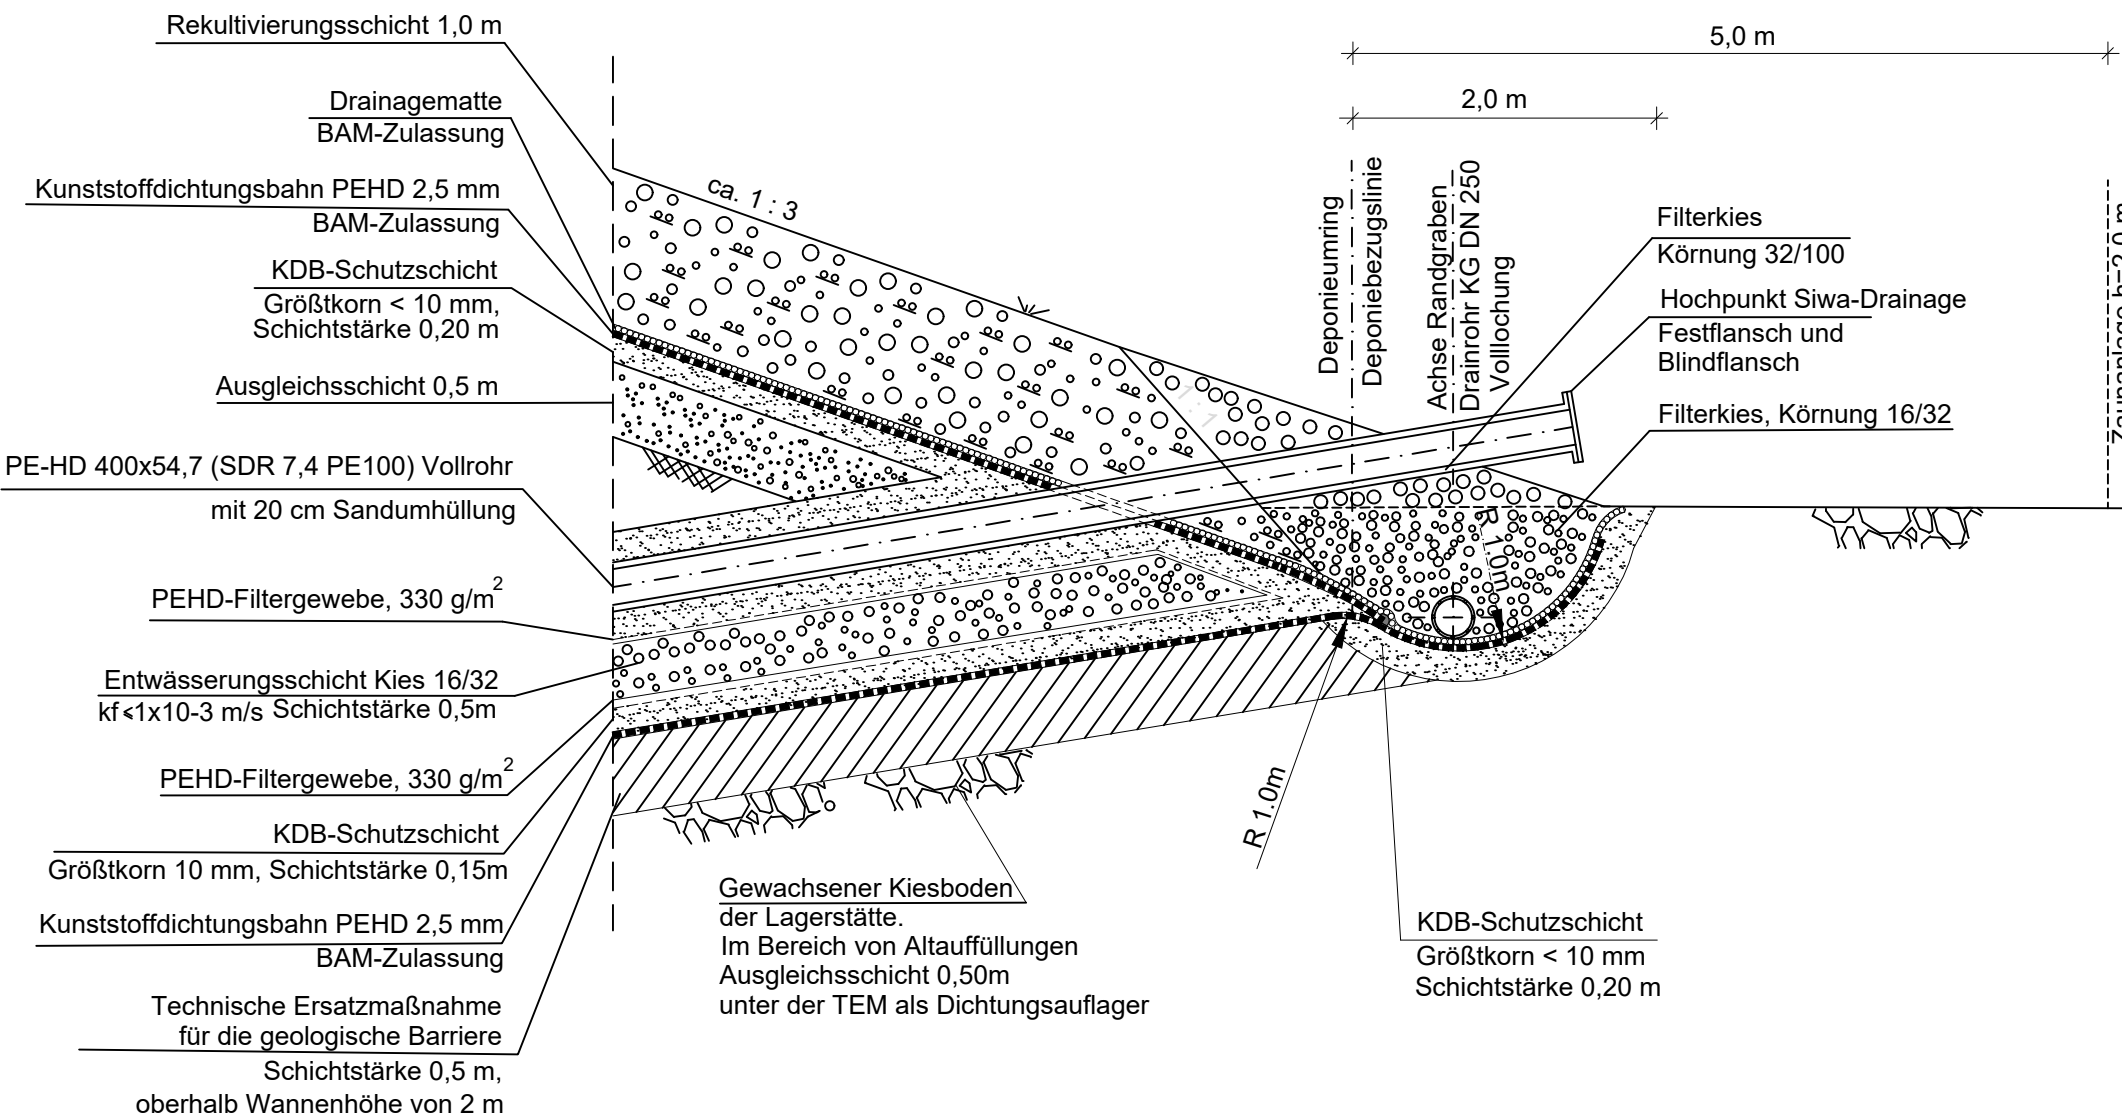

Schrägprofil o. M.

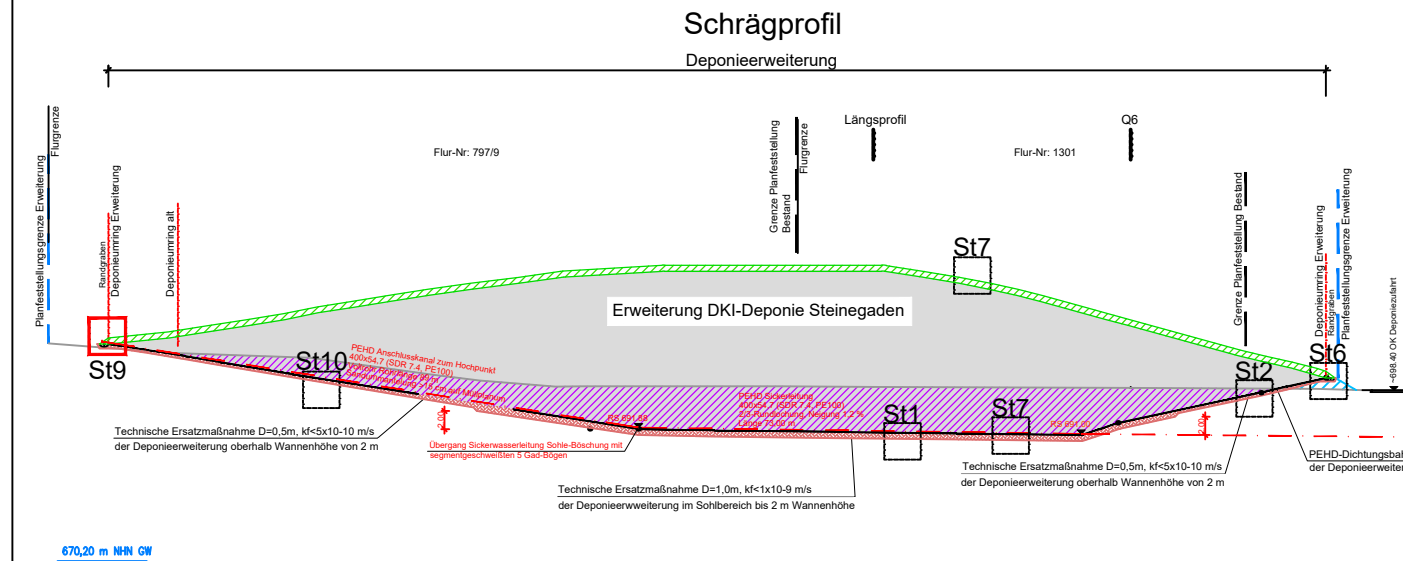

Gilching, den 11.02.2025

Kempton, den 11.02.2025

Ingenieurbüro Haas-Kahlenberg GmbH
Gerhard Haas-Kahlenberg
- Planersteller -

ZAK Energie GmbH
Christoph Lindermayr
- Antragsteller -

Nr.:	Änderungen	geänd. am	Bearbeiter	gepr. am	Projektleiter	
Vorhaben: Erweiterung DKI-Deponie Steinegaden		Plannummer:STe01-1-131_G		Maßstab: 1 : 50		
		Anlage 6.9				
		Planstand: Genehmigungsplanung				
Planinhalt	Regeldetail St 9 Rekultivierung und Randgraben mit Spüleleitung zur Siwa-Drainage		Datum	Name	Unterschrift	
		gezeichnet	10.02.2025	Fischer	Fischer	
		geprüft	10.02.2025	Ha-Ka	Ha-Ka	
Entwurfsverfasser:		Vorhabensträger:				
 Ingenieurbüro HAAS - KAHLENBERG GmbH Bauwesen + Umwelttechnik Talhofstraße 14 82205 Gilching Tel. 08105/271485 ingenieurbuero@haas.kahlenberg.de		 ZAK ENERGIE GmbH Dieselstraße 9 87437 Kempten (Allgäu) Tel. 0831/25282-0 Fax. 0831/25282-19				

Diese Zeichnung unterliegt dem Urheberrecht. Ohne Genehmigung ist keine Kopie oder Weitergabe erlaubt