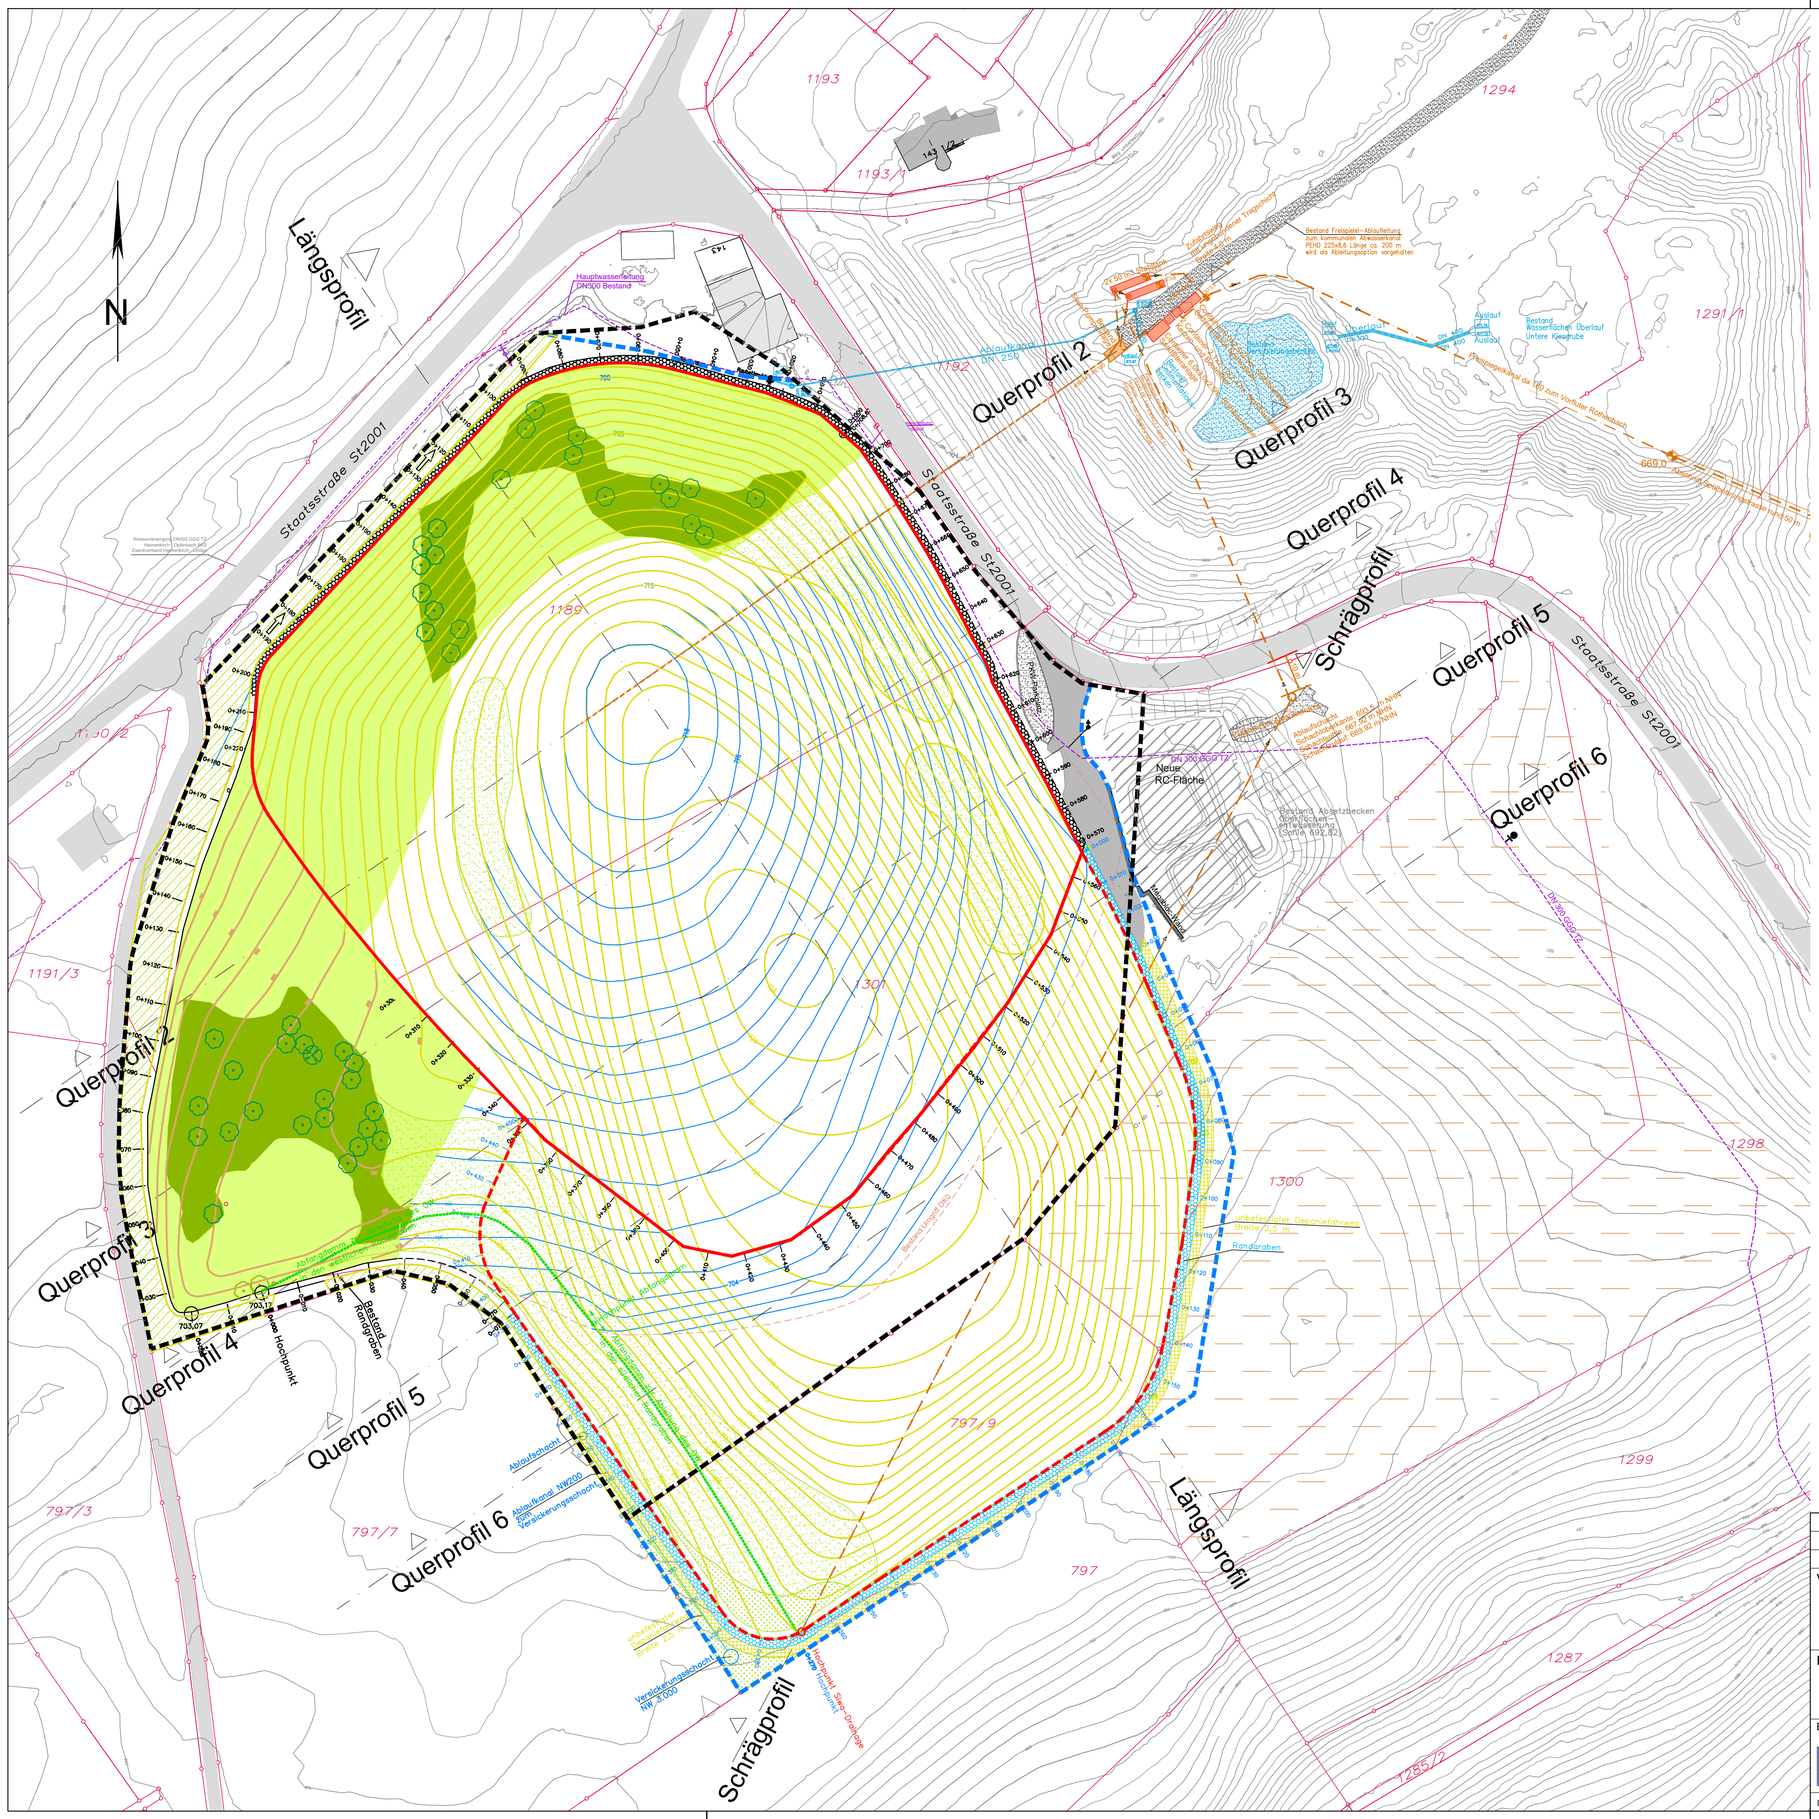
N
Längsprofil
Querprofil 2
Querprofil 3
Querprofil 4
Querprofil 5
Querprofil 6
Schrägprofil
Staatsstraße St2001
Hauptwasserleitung DN500 Bestand
Neue RC-Fläche
Bestand Randgraben
Hochpunkt
Unbefestigter Deponiefahrweg Breite 7,5 m
Randgraben
Abfluß Rohrgraben DN 250
Bestand Freispiegel-Ableitung zum kommunalen Abwasserkanal PEHD 225x8,6 Länge ca. 200 m wird als Ableitungsoption vorgehalten
Bestand Wasserfischen Überlauf Untere Kiesgrube
Bestand Absetzteichen Ortsfischen Entwässerung (Sohle 692,82)
Abfluß Rohrgraben
Abfluß Rohrgraben
Abfluß Rohrgraben