



Anlage 8


Bohrplatzplan

Anlage zum Rahmenbetriebsplan Geothermievorhaben Michaelibad

Stand: 18.10.2023

Stadtwerke
München



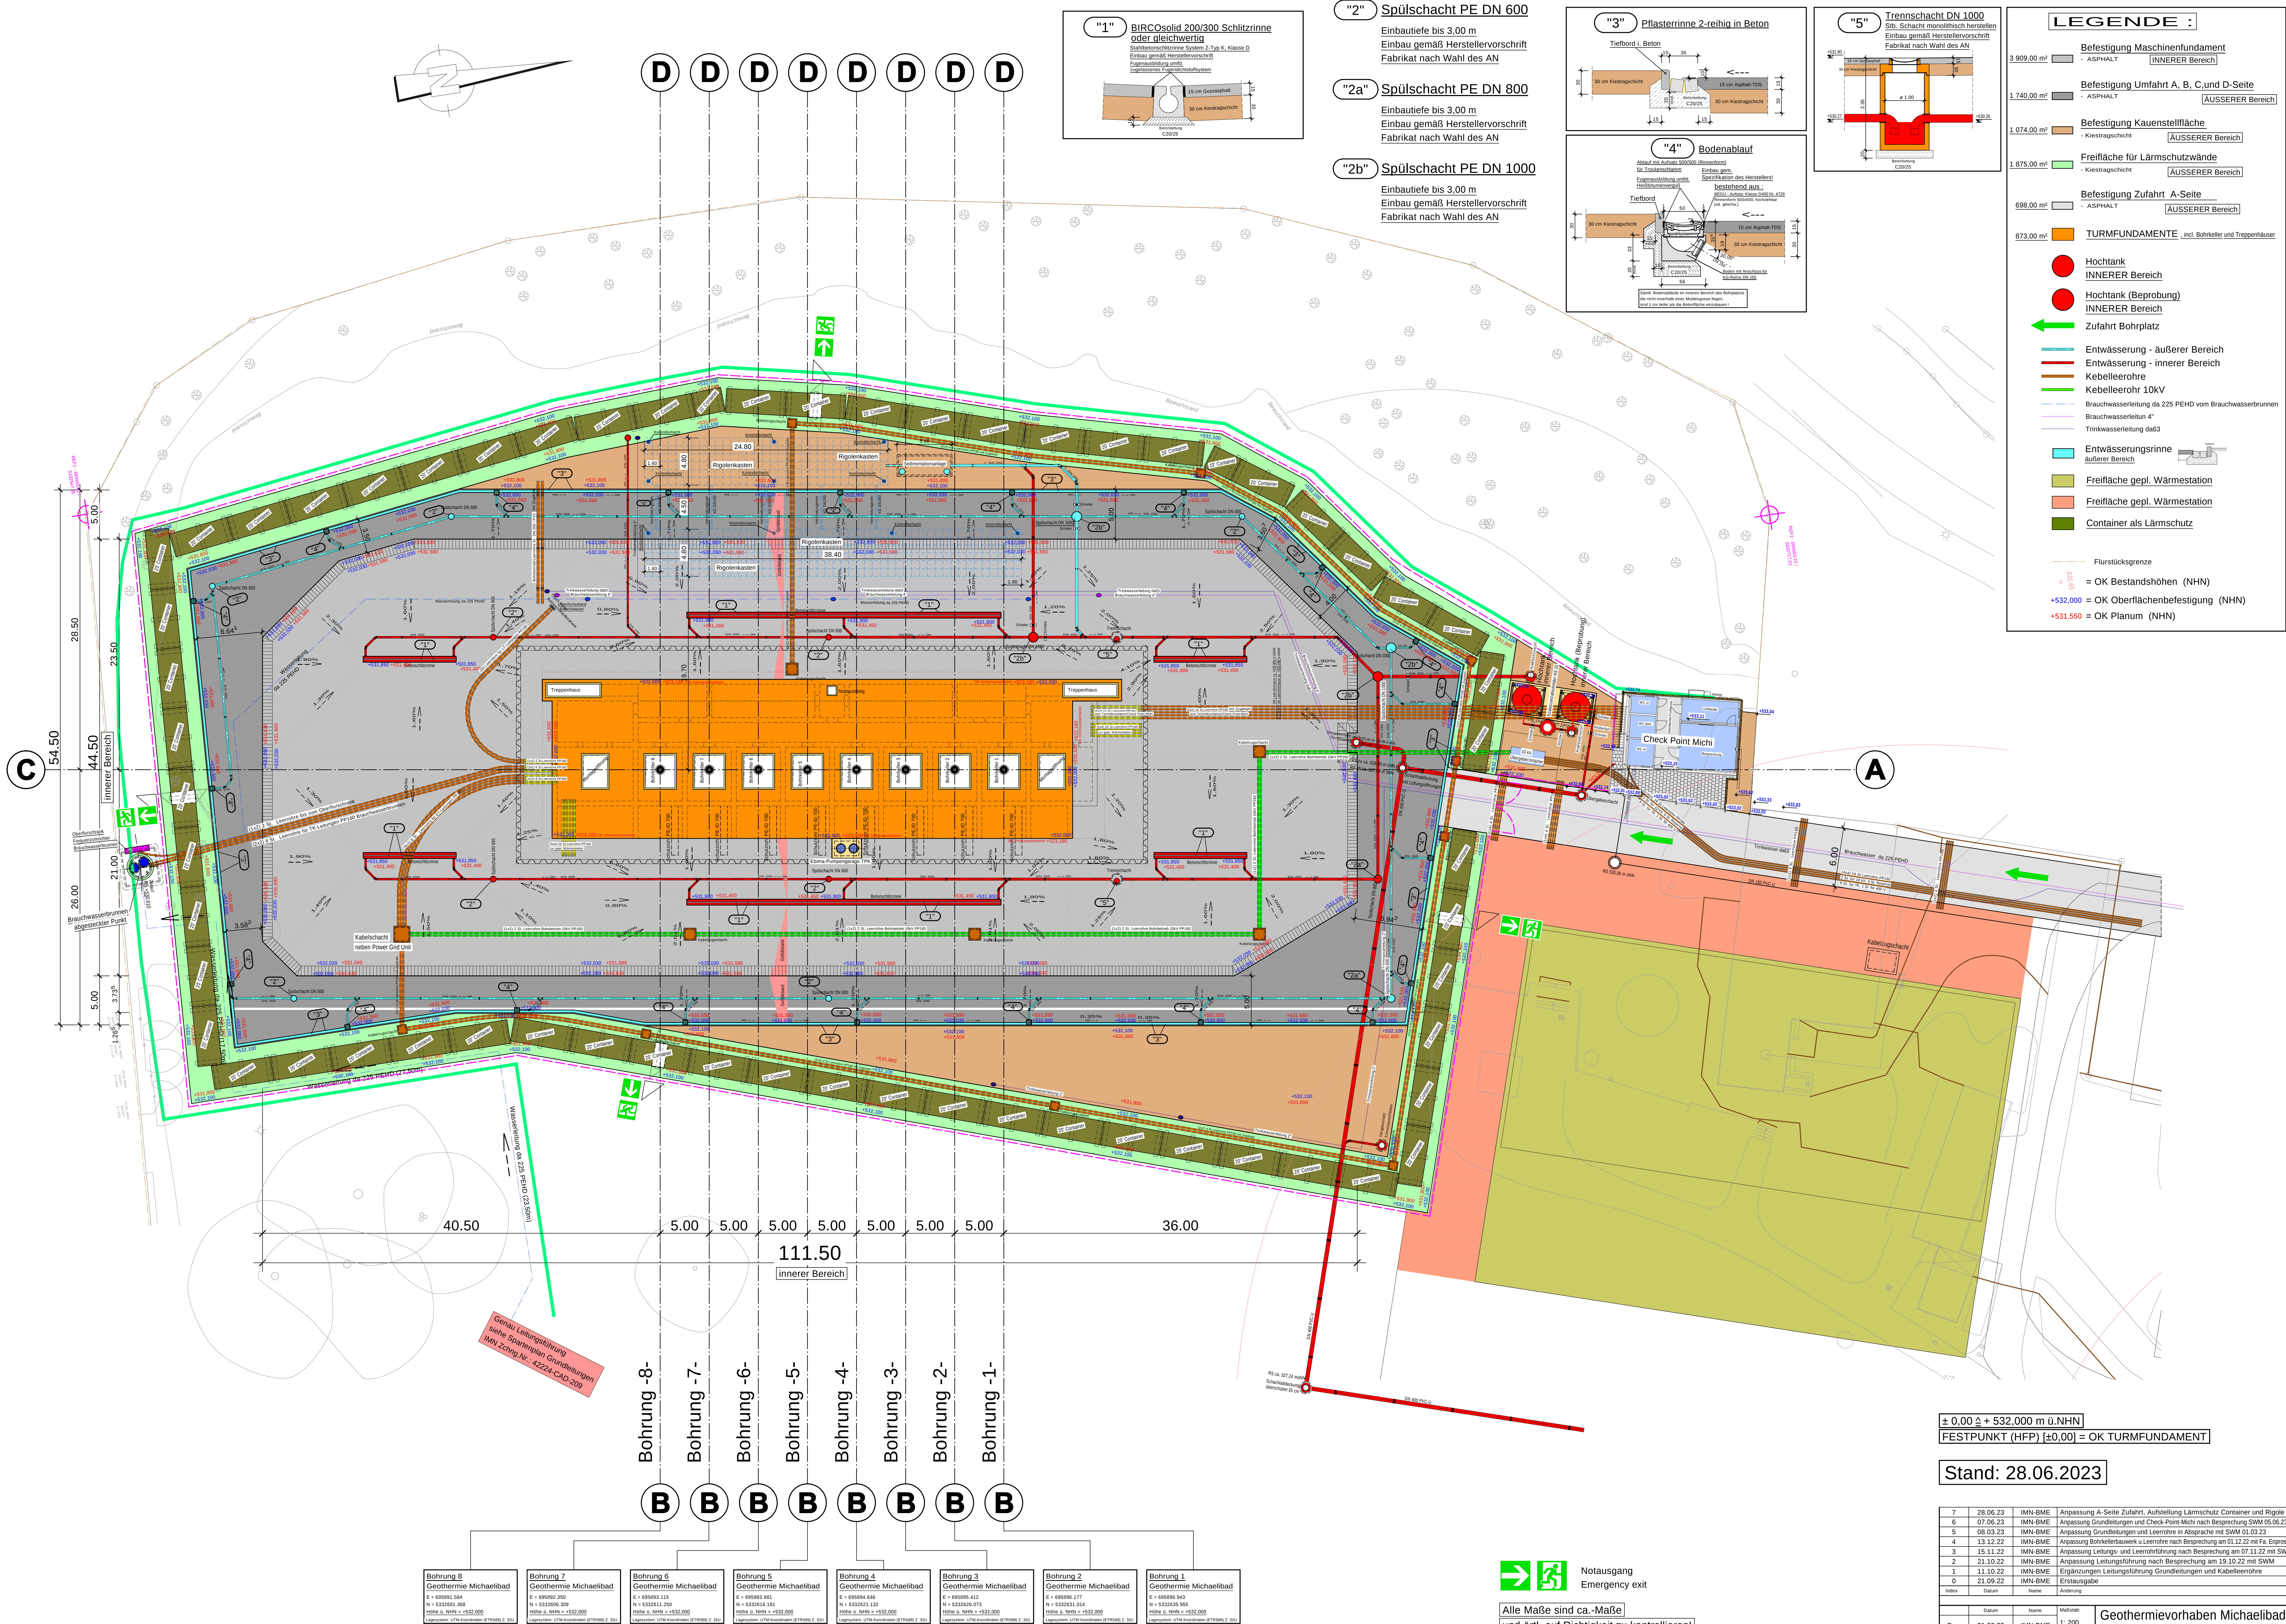

± 0,00 ± 532,000 m ü.NHN
FESTPUNKT (HFP) [±0,00] = OK TURMFUNDAMENT

Stand: 28.06.2023

7	28.06.23	IMN-BME	Anpassung A-Seite Zufahrt, Aufstellung Lärmschutz Container und Rigole
6	07.06.23	IMN-BME	Anpassung Grundentlastungen und Check-Point-Mich nach Besprechung SWM 05.06.23
5	08.03.23	IMN-BME	Anpassung Grundentlastungen und Leertreibe in Abstrich mit SWM 01.03.23
4	13.12.22	IMN-BME	Anpassung Bohrerleutungen u. Leertreibe nach Besprechung am 01.12.22 mit FA, Enpro
3	15.11.22	IMN-BME	Anpassung Leitungs- und Leertreibe nach Besprechung am 07.11.22 mit SWM
2	21.10.22	IMN-BME	Anpassung Leitungs- und Leertreibe nach Besprechung am 19.10.22 mit SWM
1	11.10.22	IMN-BME	Ergänzungen Leitungsführung Grundentlastungen und Kabellertreibe
0	21.09.22	IMN-BME	Erstausgabe

Index	Datum	Name	Methode
Gez.	21.09.22	IMN-BME	1: 200
Gepr.	21.09.22	IMN-MKR	Formel: A 0 100 x 100
IMN INGENIEURBÜRO MÜLLER u. NÜMANN GmbH			
Sudemannstraße 110 29313 Hambühren			
Tel.: 050849801-0 Fax: 050849801-29			
Geothermievorhaben Michaelbad			
SWM Services GmbH			
Planung zur Ausschreibung			
Bohrplatzplan			
42224-CAD-202-7			
Projekt	Dokument	Status	Index

Notausgang
Emergency exit

Alle Maße sind ca.-Maße
und örtl. auf Richtigkeit zu kontrollieren!



