


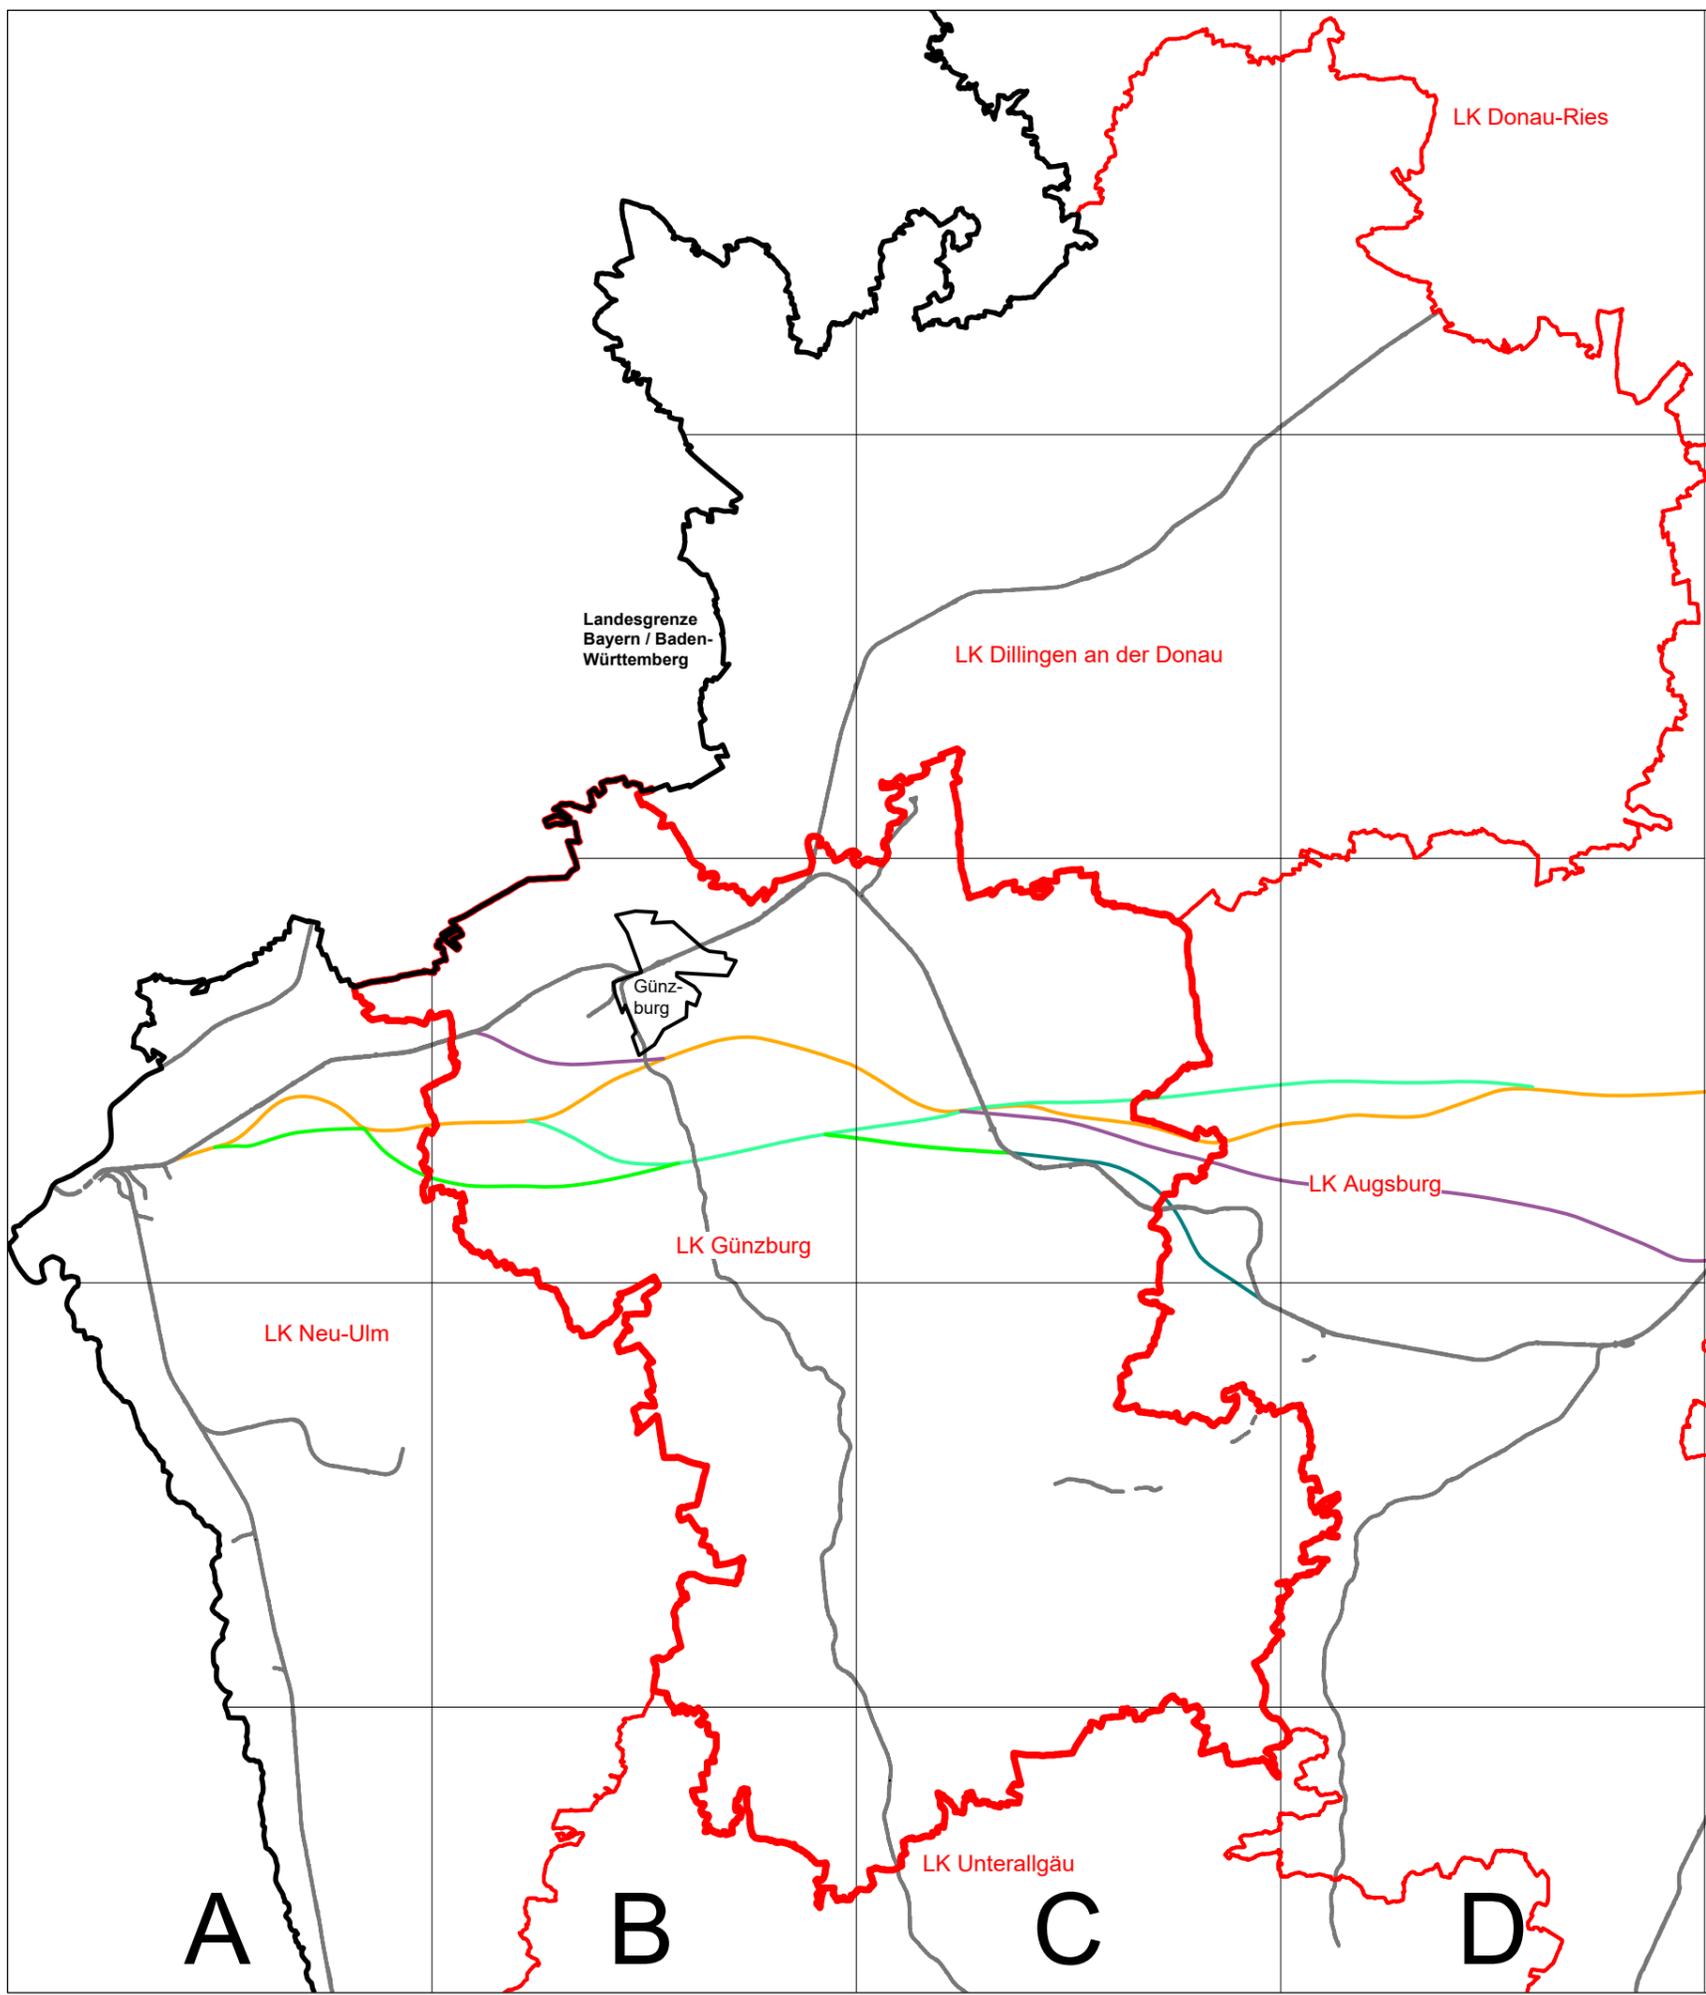


1
2
3
4
5



Legende

- Bahnstrecke Bestand
- Bahnprojekt Ulm-Augsburg Grobtrassierungen
 - Violett
 - Türkis
 - orange
 - blaugrün
 - grün

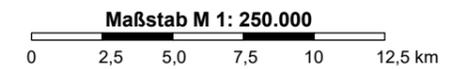

Alternativenuntersuchung zum Deponievorhaben Kling-Gruppe

Trassenverlauf Bahn
M 1: 250.000
Anlage 14

Planung:



Ingenieurbüro HAAS-KAHLENBERG GmbH
Bauwesen + Umwelttechnik
Thalhofstraße 14 · 82205 Gilching · Tel. 08105/27 14 85

Vorhabensträger:



Roßhauptener Kiesgesellschaft mbH
Lauinger Str. 75
89344 Aislingen

Datenquelle: Bayerischen Vermessungsverwaltung:
ALKIS Tatsächliche Nutzung

Aufgestellt 25.10.2022