


# Längsschnitt Ablaufkanal Variante II

PEHD 160x4,9 SDR 33 im Randgraben der St 2024 M 1 : 200

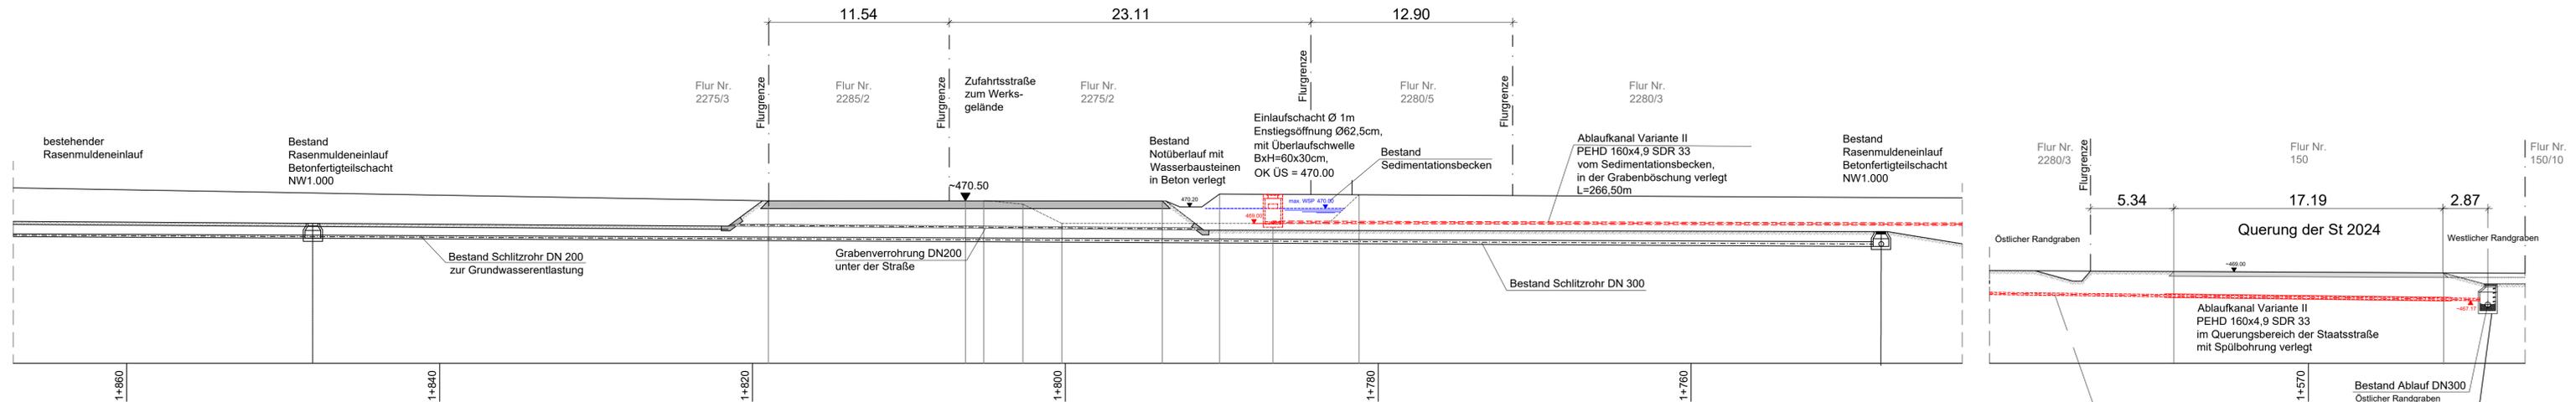


## Lageplanauszug

Ablaufkanal Variante II  
PEHD 160x4,9 SDR 33

(Planung Ablaufkanal Variante II in rot)


M 1 : 200

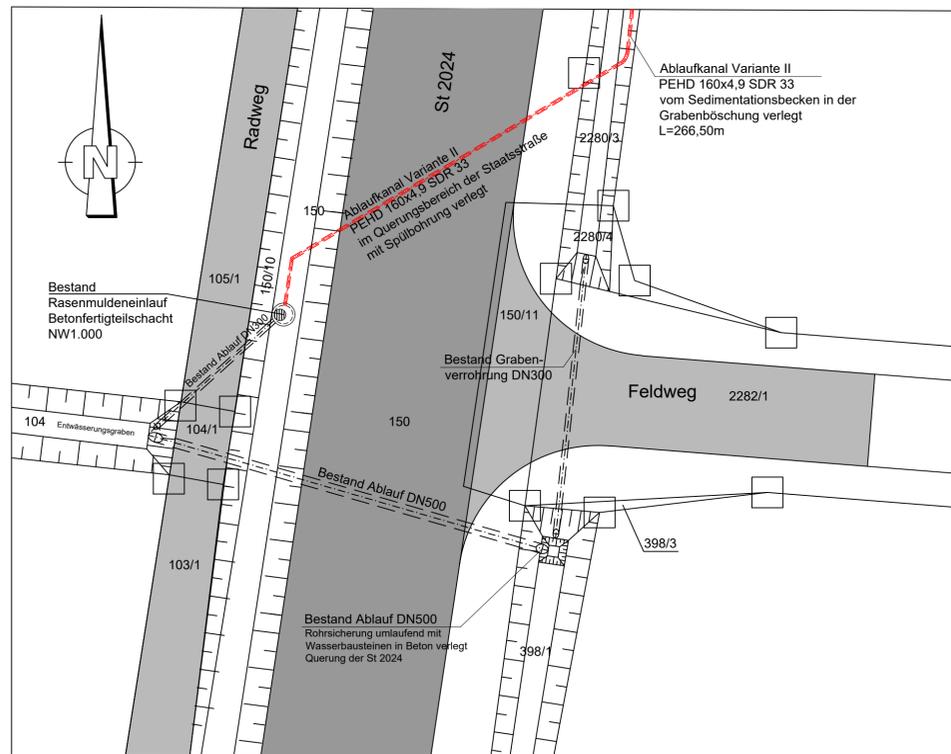

# Längsschnitt Ablaufkanal Variante I

PEHD 160x4,9 SDR 33 M 1 : 200

siehe Lageplanauszug Sedimentationsbecken s. Plan Nr. 18

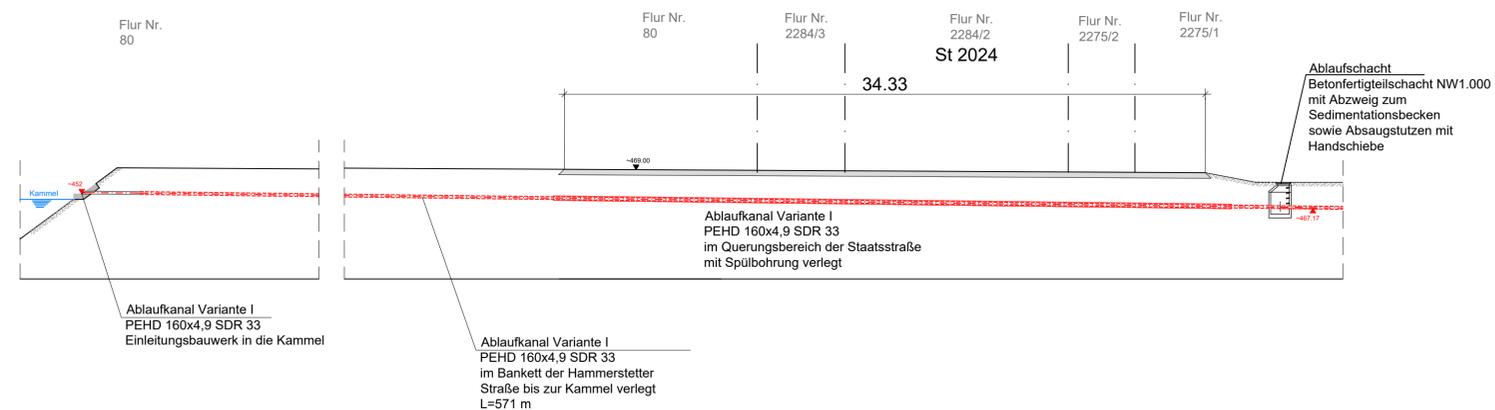

Gilching, den 18.08.2023

Aislingen, den 18.08.2023

Aislingen, den 18.08.2023

Ingenieurbüro Haas-Kahlenberg GmbH  
Dipl.-Ing. Univ. Gerhard Haas-Kahlenberg  
- Planersteller -

Rosshaupter Kiesgesellschaft mbH  
Rudolf Lipp  
- Antragsteller -

Rosshaupter Kiesgesellschaft mbH  
Marcus Kling  
- Antragsteller -

Nr.:	Änderungen	geänd. am	Bearbeiter	gepr. am	Projektleiter
Vorhaben:		Plannummer: BR-01_19_G		Maßstab: 200 / 100	
DKI-Boden- und Bauschuttdeponie Brennbreg		Anlage 10.1.4		Standort: Landkreis Günzburg	
Planinhalt:		Datum		Name	
Längsschnitt Ablaufkanal Variante I + II über die Gewässer III. Ordnung in die Kammel		18.08.2023		Fischer	
Entwurfsverfasser:		geprüft		Unterschrift	
Ingenieurbüro HAAS - KAHLENBERG GmbH Bauwesen + Umweltechnik Talhofstraße 14 82295 Gilching Tel. 08106271485 ingenieurbuero@haas-kahlenberg.de		18.08.2023		Ha-Ka	
Vorhabensträger:		Datum		Name	
Ingenieurbüro HAAS - KAHLENBERG GmbH Bauwesen + Umweltechnik Talhofstraße 14 82295 Gilching Tel. 08106271485 ingenieurbuero@haas-kahlenberg.de		18.08.2023		Ha-Ka	
Rosshaupter Kiesgesellschaft mbH		Datum		Name	
Rosshaupter Kiesgesellschaft mbH		18.08.2023		Ha-Ka	

Diese Zeichnung unterliegt dem Urheberrecht. Ohne Genehmigung ist keine Kopie oder Weitergabe erlaubt.