Längsschnitt Randgraben Teil 1 Stationierung 000 - 471,65m

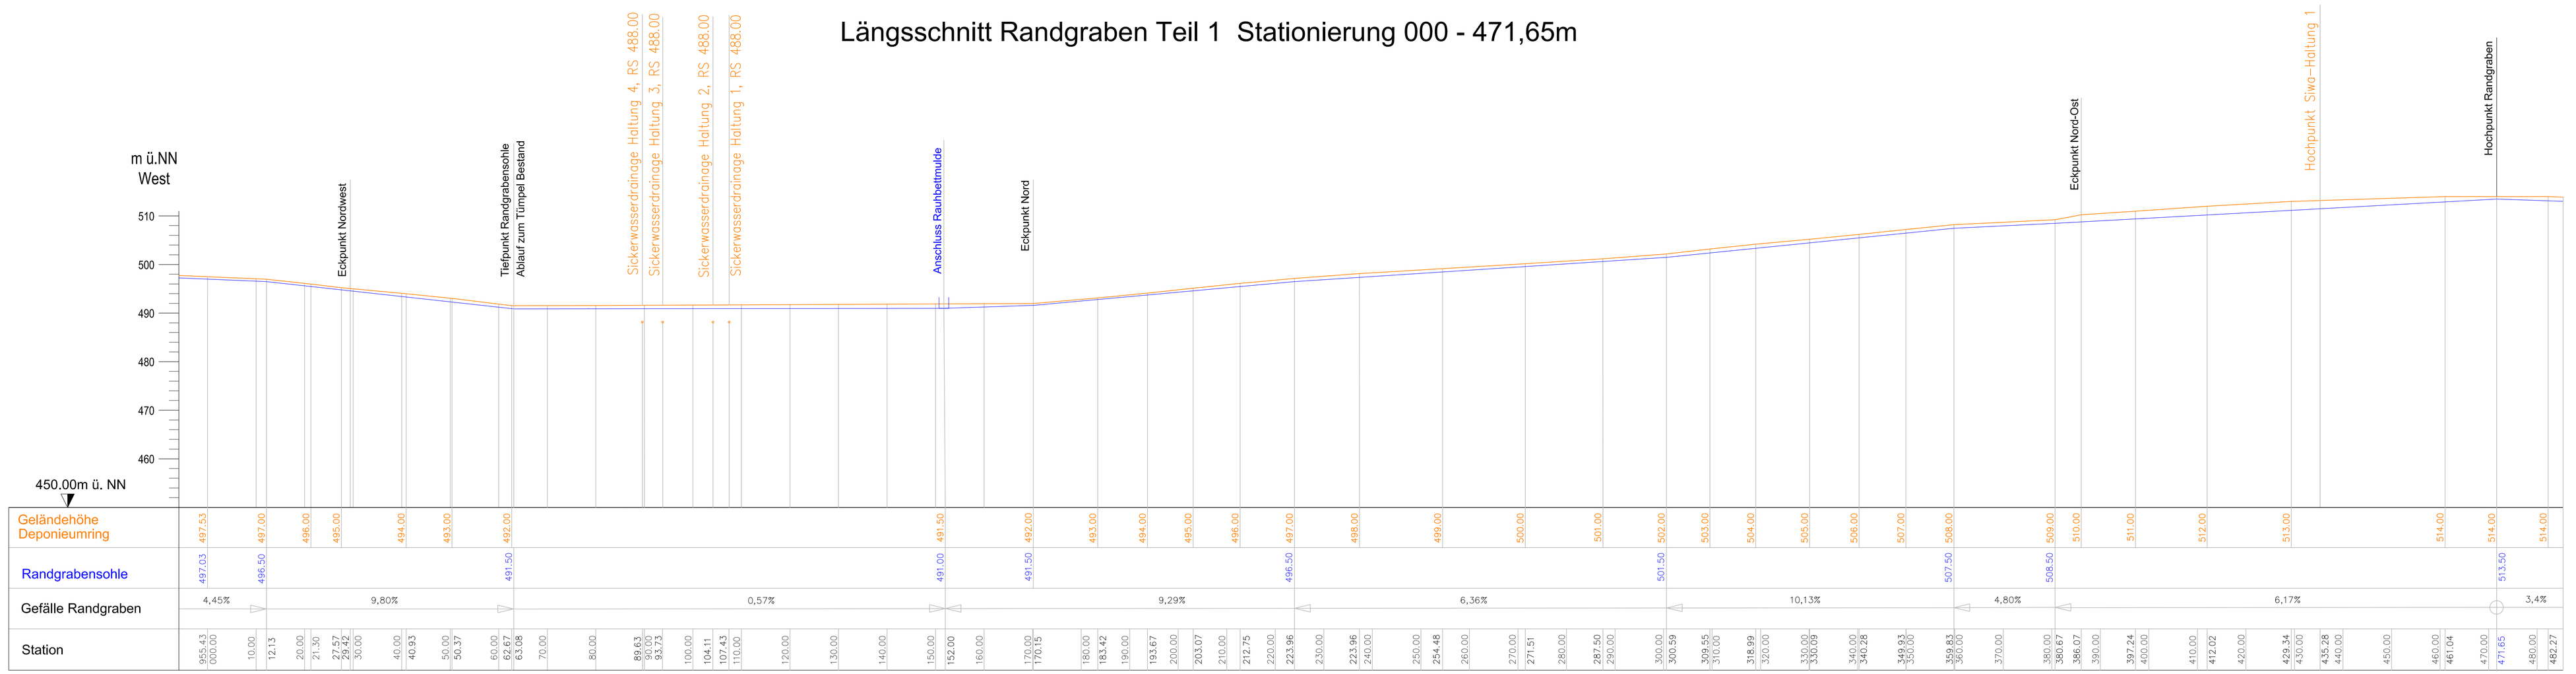

Übersichtslageplan Rekultivierung und Randgraben o. M.

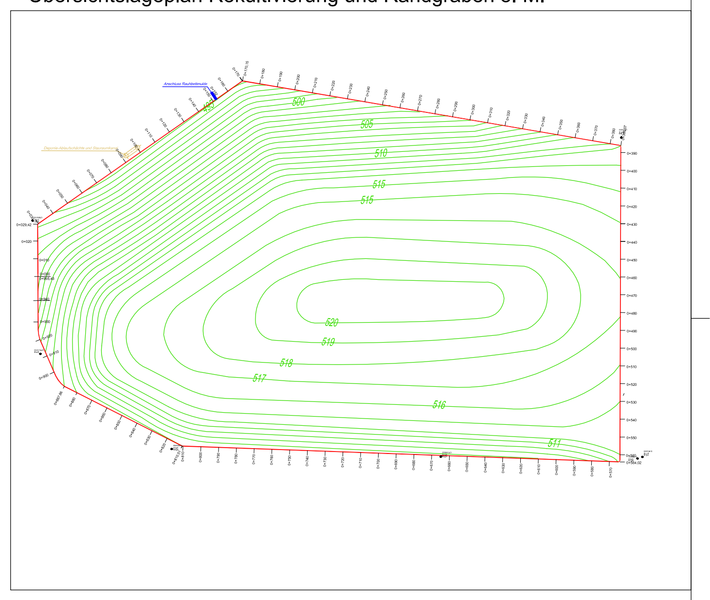

Längsschnitt Randgraben Teil 2 Stationierung 471,65 - 955.43m

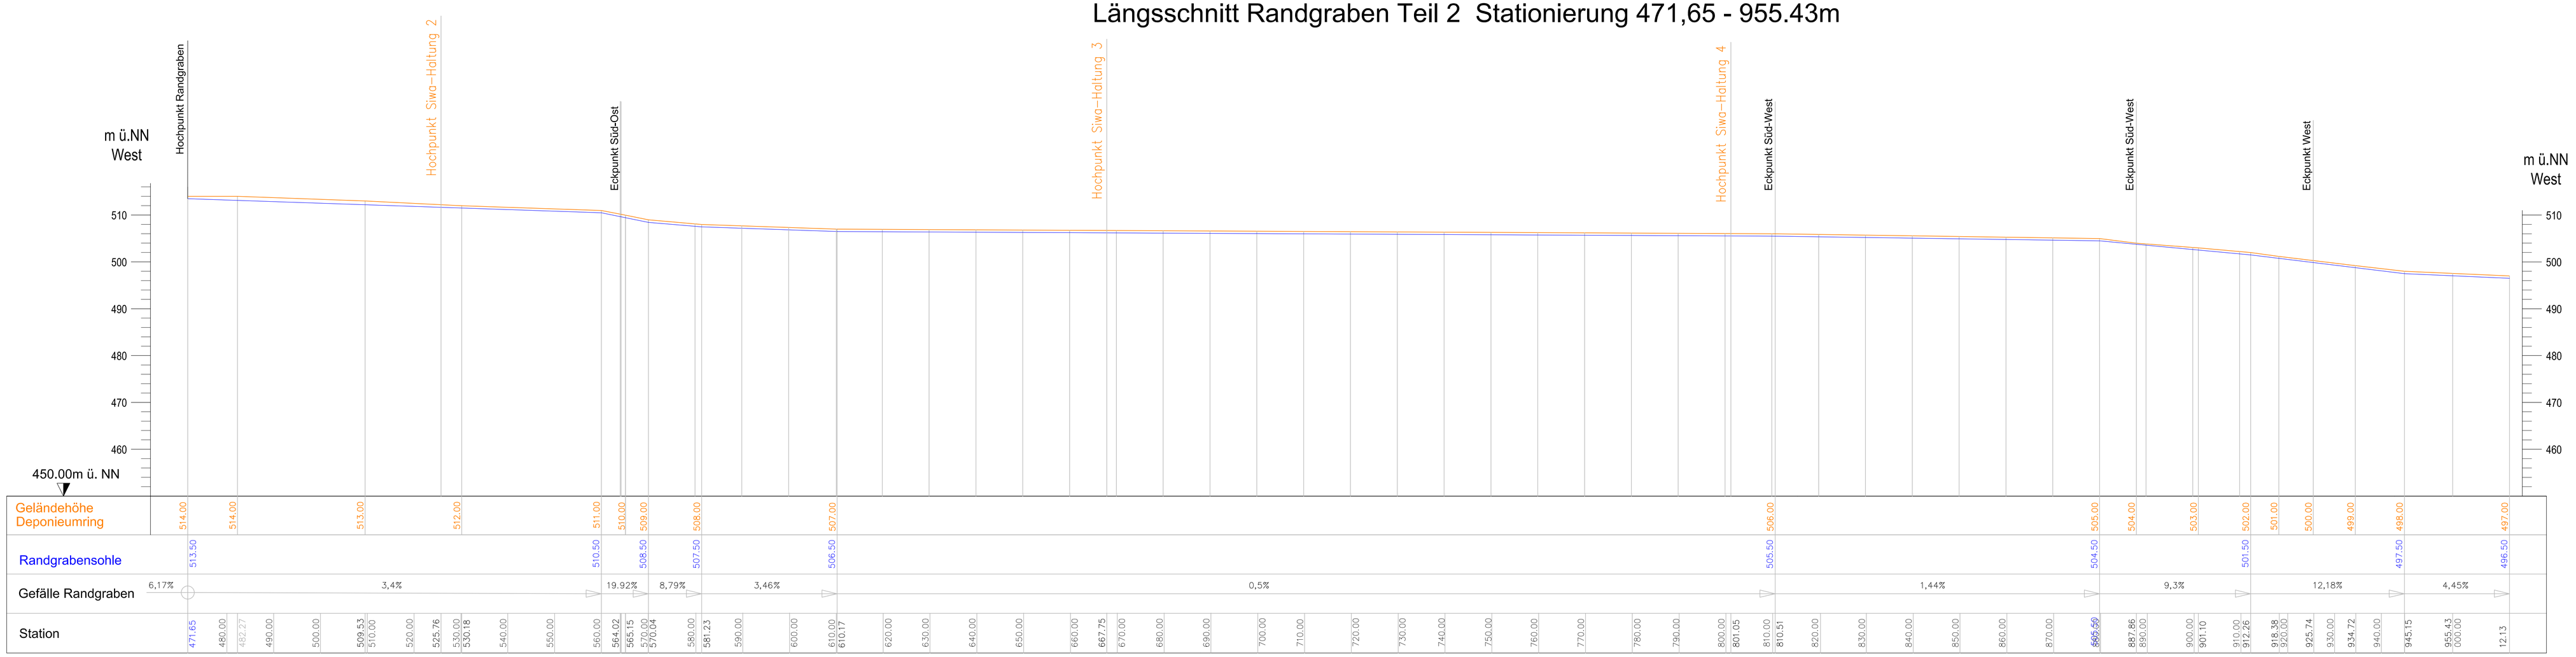

Gilching, den 18.08.2023
Ingenieurbüro Haas-Kahlenberg GmbH
Dipl.-Ing.Univ. Gerhard Haas-Kahlenberg
- Planersteller -

Alslingen, den 18.08.2023
Rosshaupter Kiesgesellschaft mbH
Rudolf Lipp
- Antragsteller -

Alslingen, den 18.08.2023
Rosshaupter Kiesgesellschaft mbH
Marcus Kling
- Antragsteller -

Nr.:	Änderungen	geänd. am	Bearbeiter	gepr. am	Projektleiter

Vorhaben:
DKI-Boden- und Bauschuttdeponie Brennberg

Planinhalt
Längsschnitt Randgraben

Plannummer:	**BR-01_31_G**	Maßstab:	1:500
Anlage 10.1.7	Standort:	Landkreis Günzburg	
Planstand: Genehmigungsplanung			
	Datum	Name	Unterschrift
gezeichnet	18.08.2023	Fischer	Fischer
geprüft	18.08.2023	Ha-Ka	Ha-Ka

Entwurfsverfasser:
Ingenieurbüro HAAS + KAHLENBERG GmbH
Bauleasen + Umweltschutz
Tafernstraße 14 82205 Gilching Tel: 08106/271485
ingenieurbuero@haas-kahlenberg.de

Vorhabenträger:
Roßhauptener Kiesgesellschaft mbH
Lauinger Str. 75
89344 Aislingen
Tel.: 09075/ 95 72 0
Fax: 09075/ 95 72 23

Diese Zeichnung unterliegt dem Urheberrecht. Ohne Genehmigung ist keine Kopie oder Weitergabe erlaubt.