



Schächte und Stauraumkanal

Wickelrohre aus Polyethylen (PE100) mit DIBt-Zulassung


Übersichtslageplan o. M.

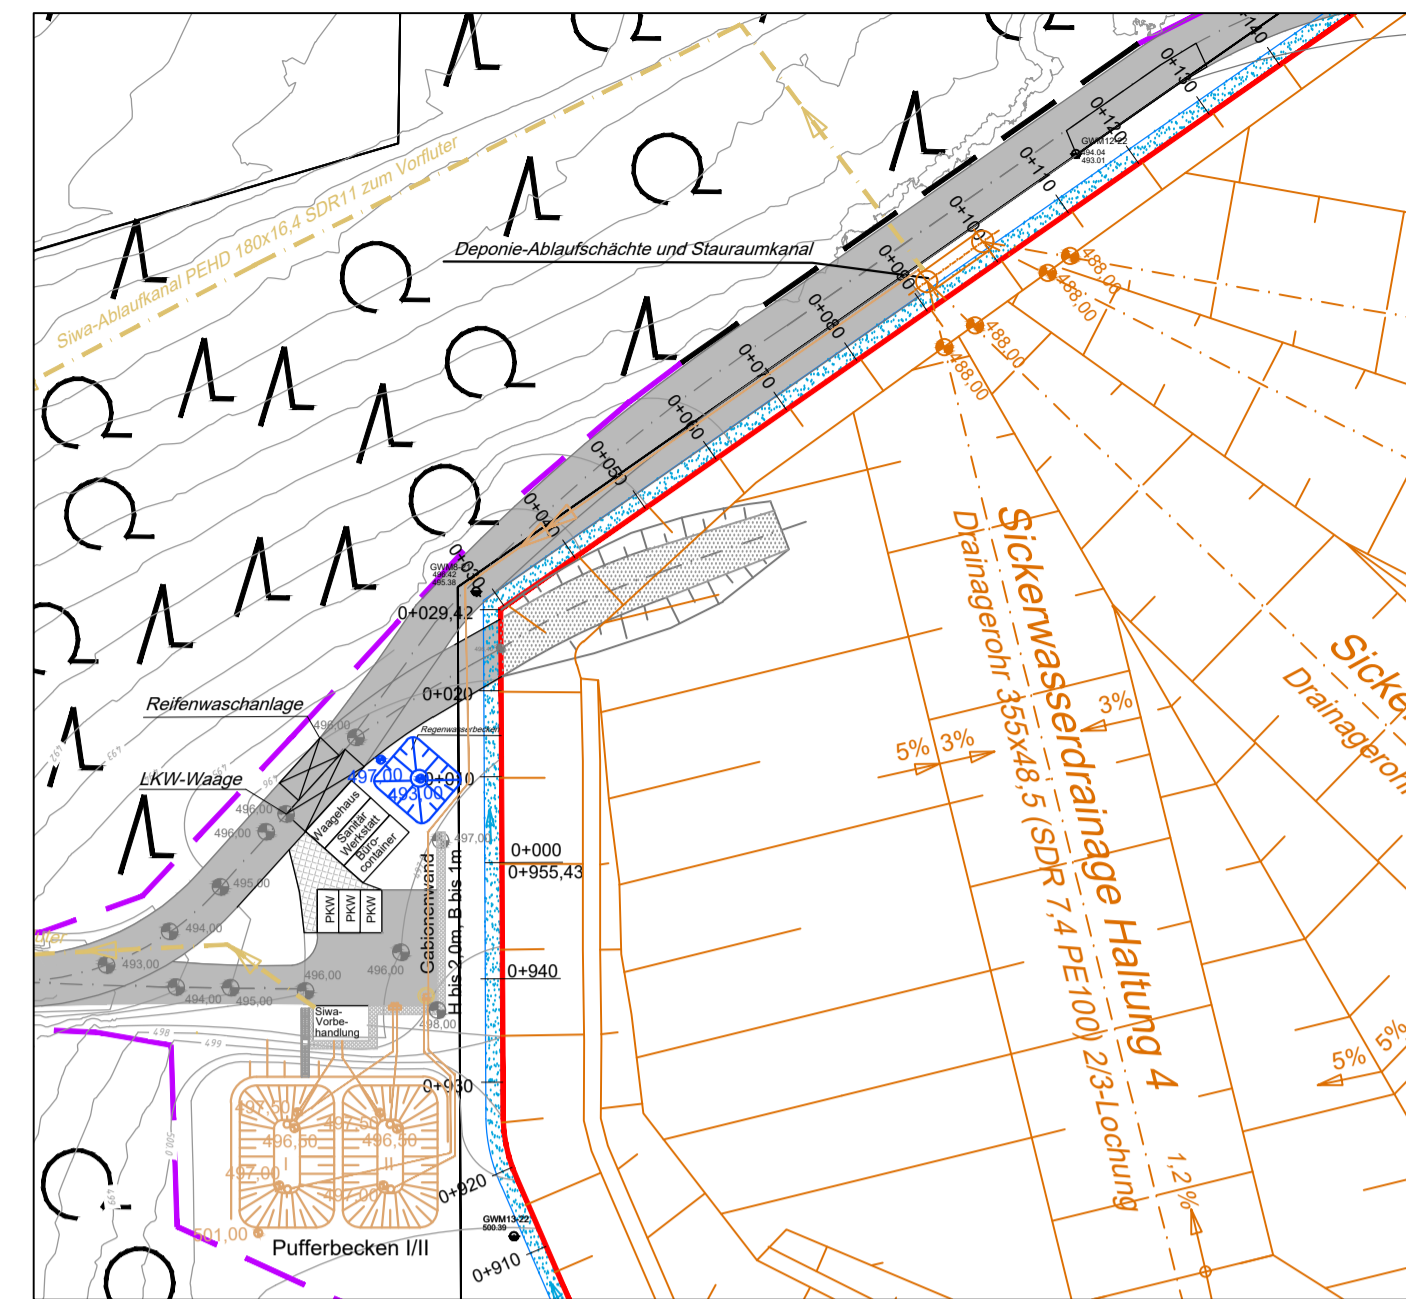


SCHNITT A - A
M = 1 : 50

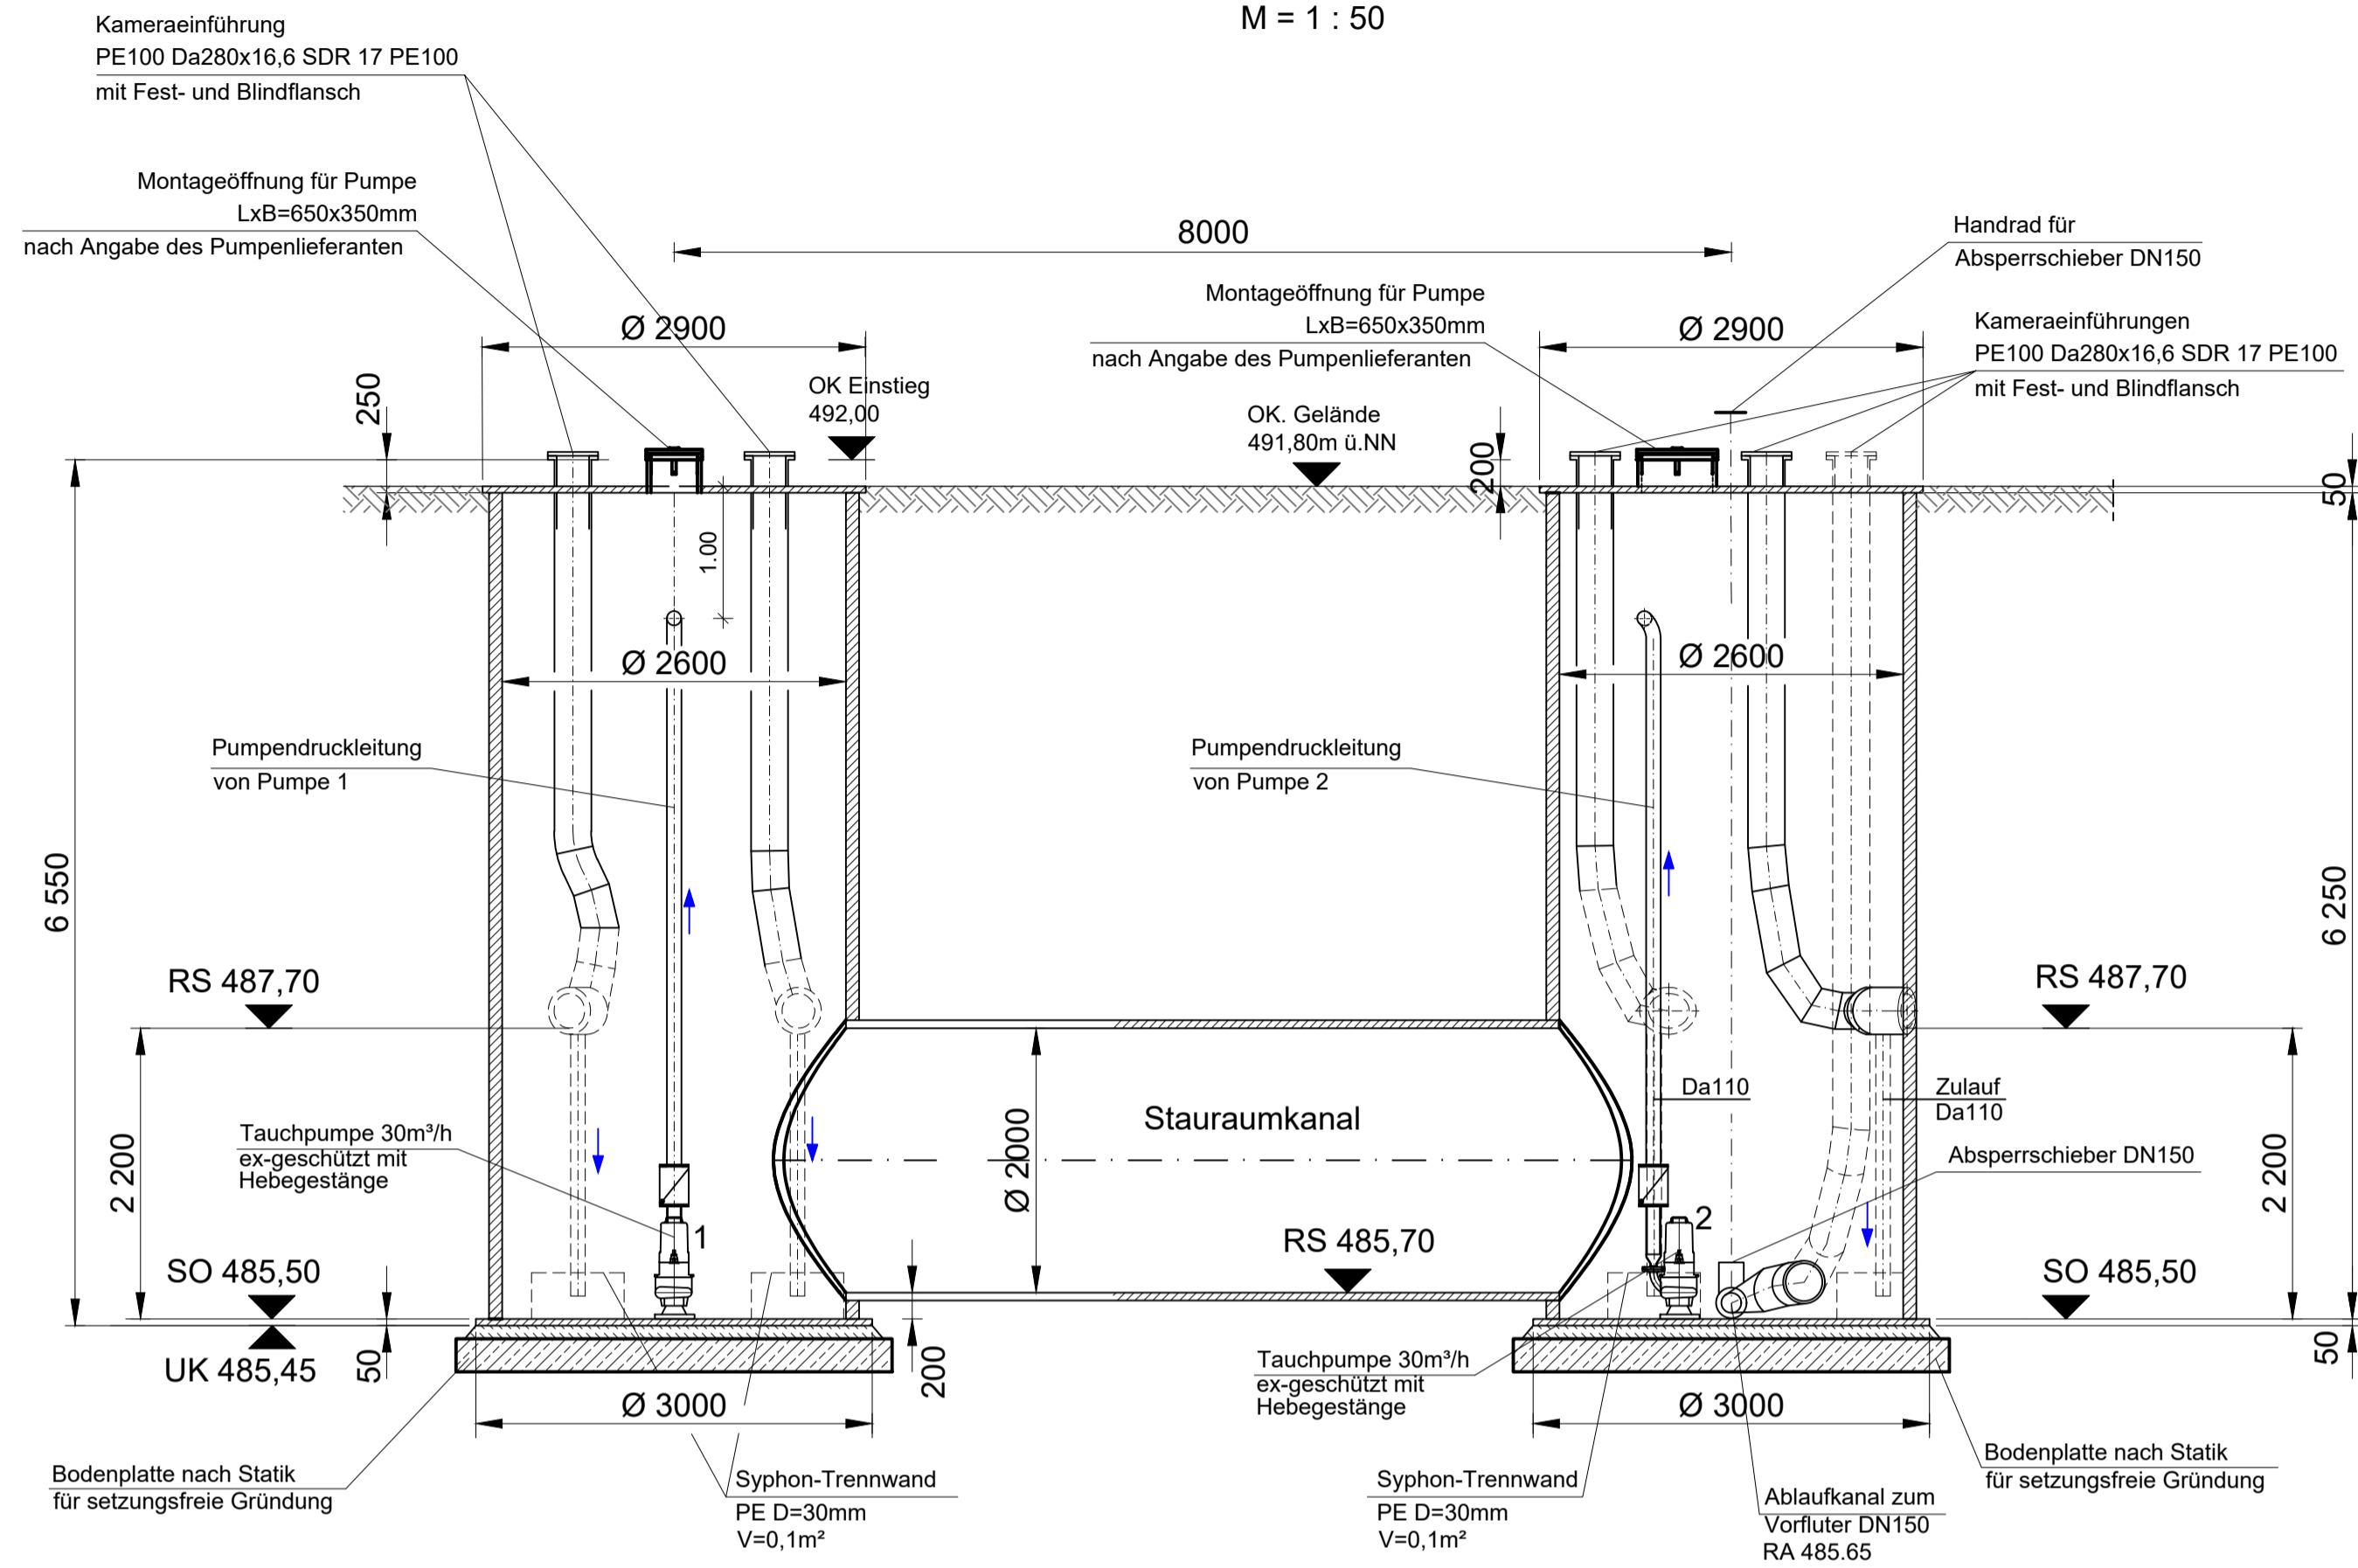


SCHNITT B - B
M = 1 : 50

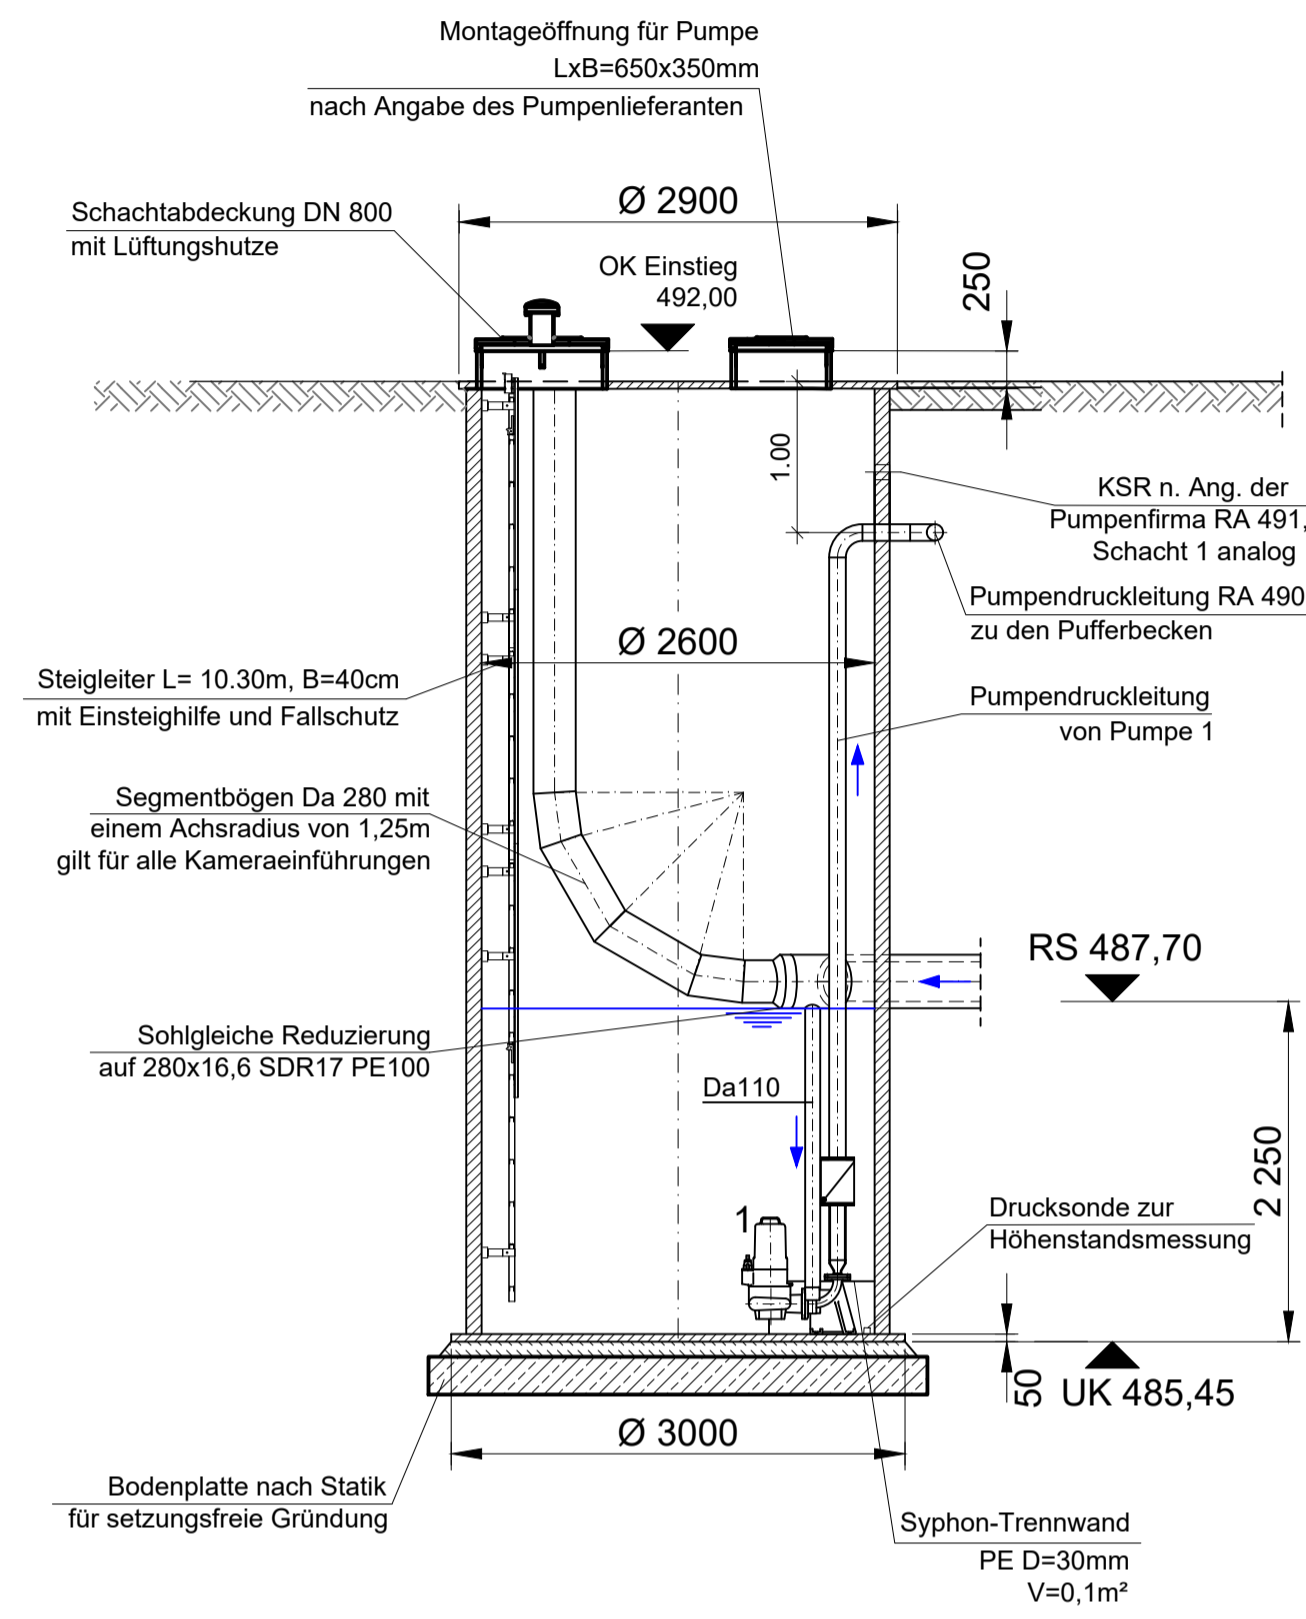

GRUNDRISS
M = 1 : 50

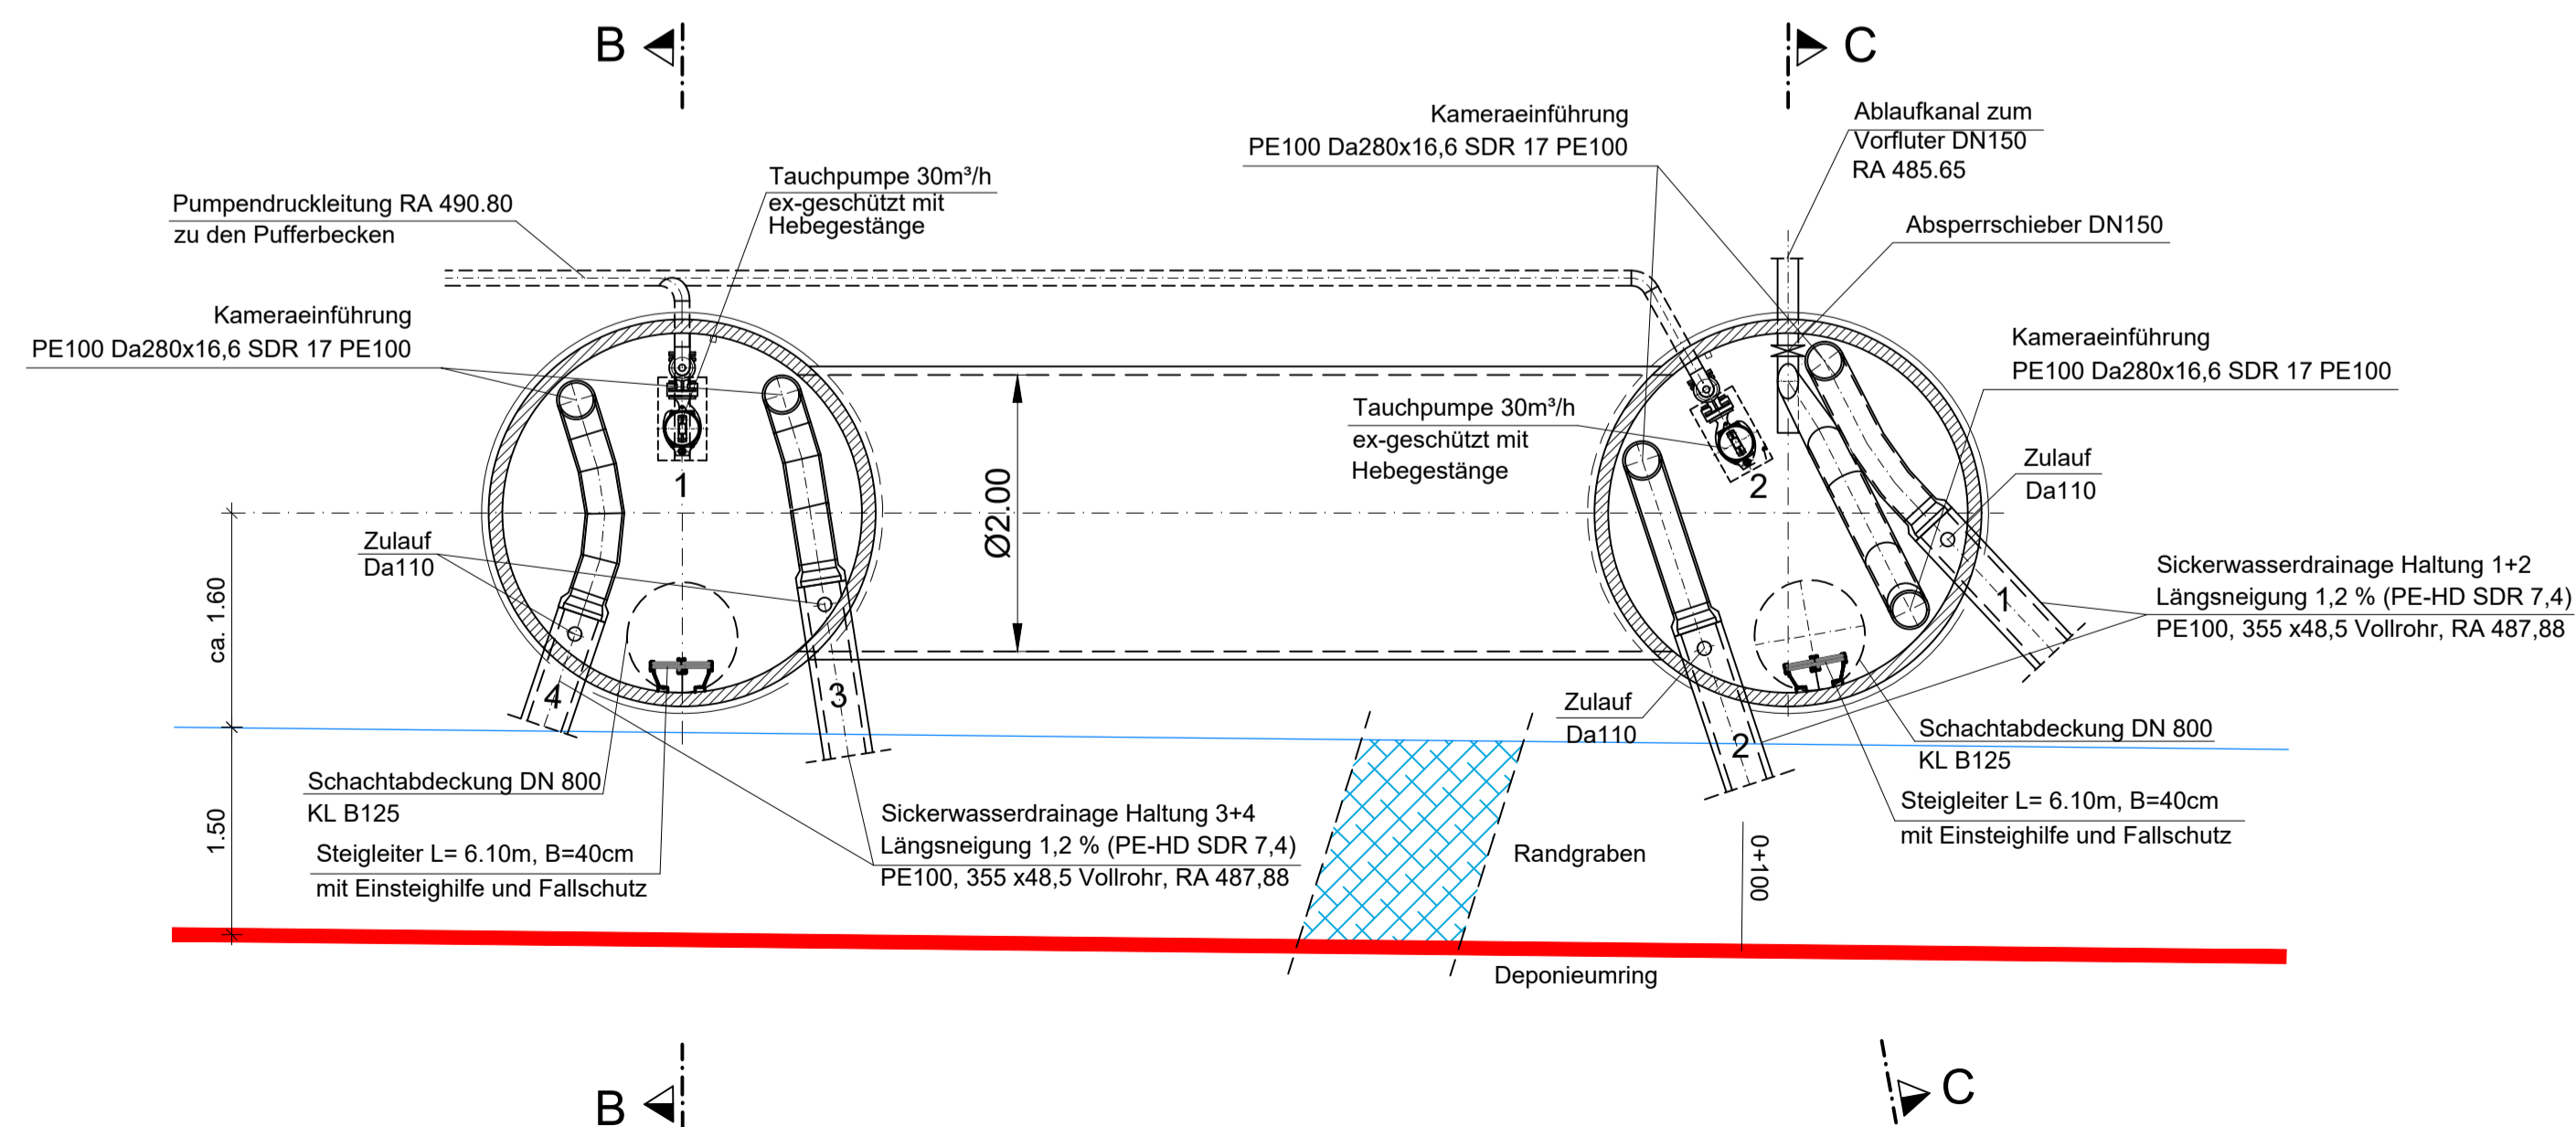

SCHNITT C - C
M = 1 : 50

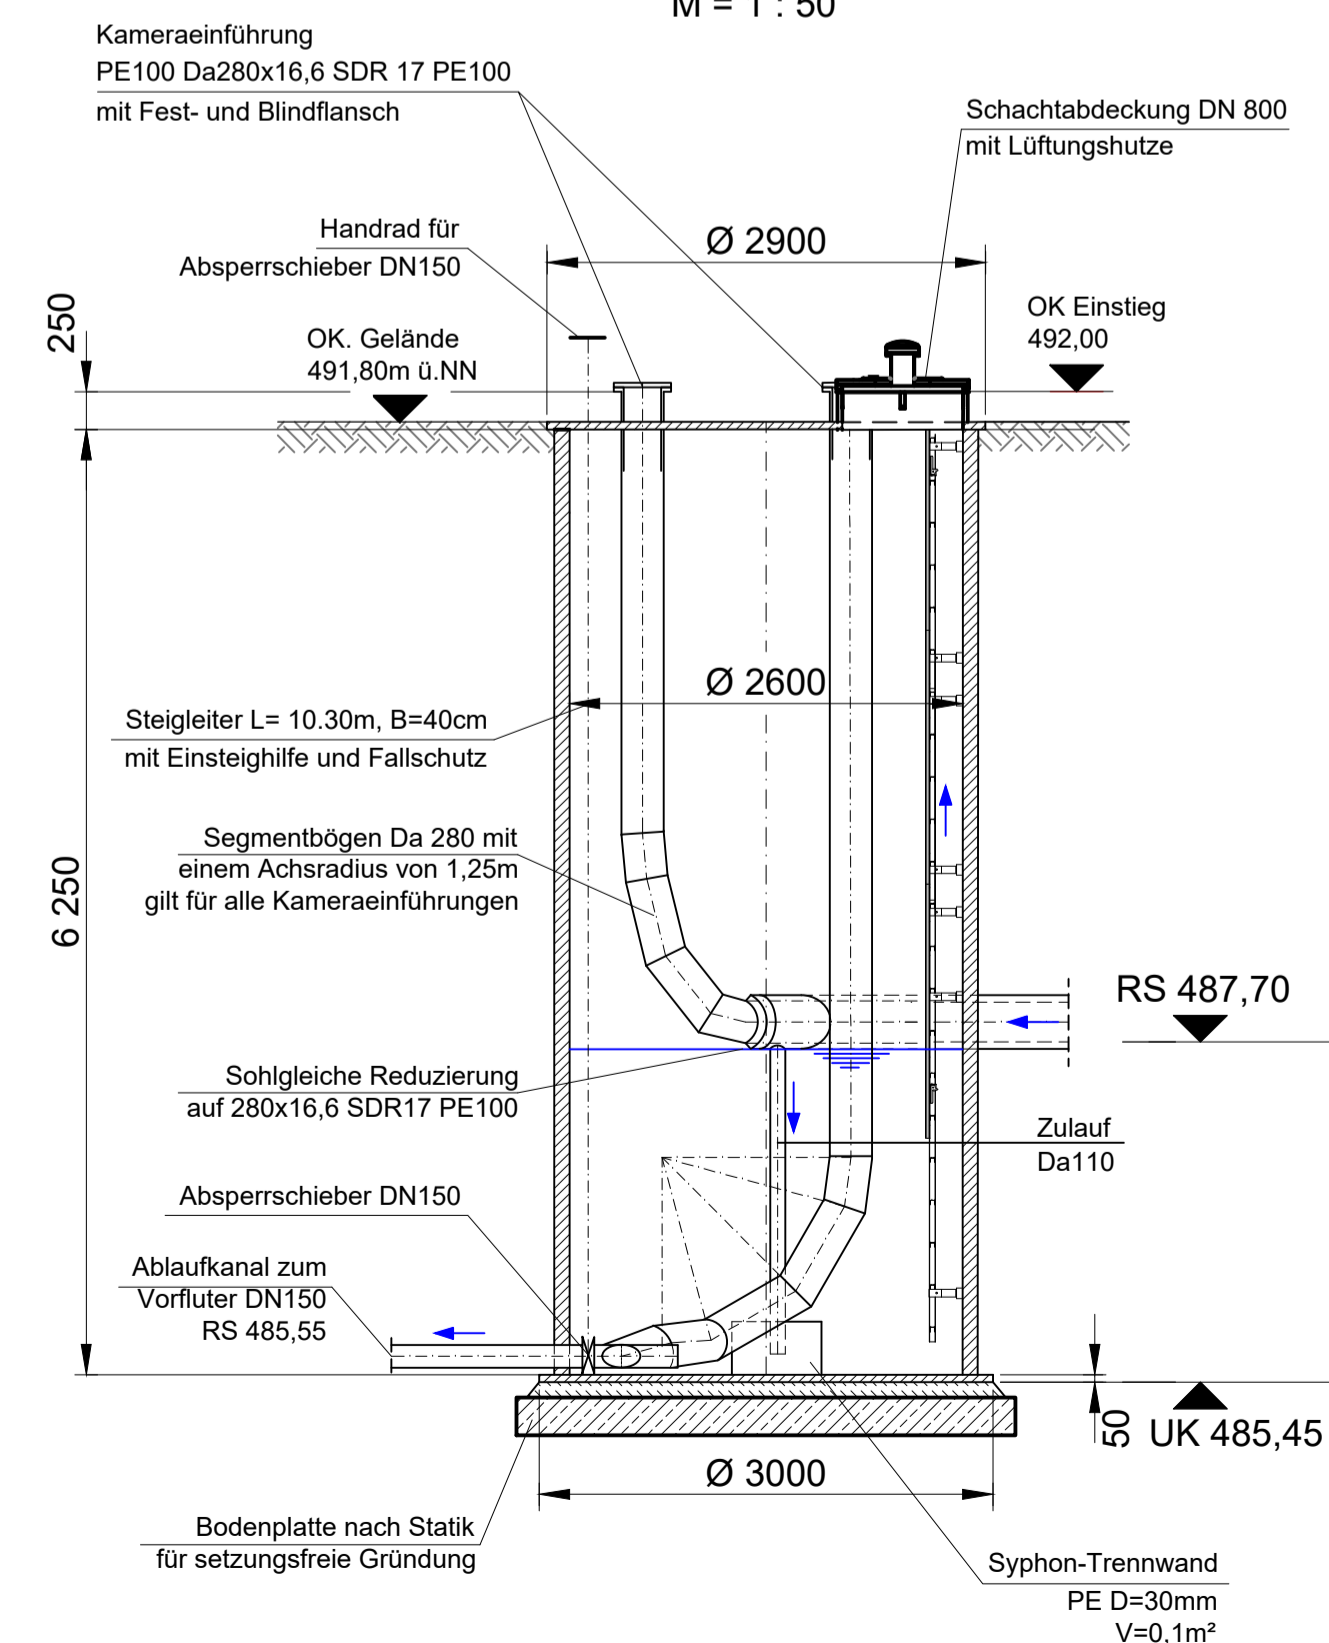

Gilching, den 18.08.2023

Aislingen, den 18.08.2023

Aislingen, den 18.08.2023

Ingenieurbüro Haas-Kahlenberg GmbH
Dipl.-Ing. Univ. Gerhard Haas-Kahlenberg
- Planersteller -

Rosshaupter Kiesgesellschaft mbH
Rudolf Lipp
- Antragsteller -

Rosshaupter Kiesgesellschaft mbH
Marcus Kling
- Antragsteller -

Nr.:	Änderungen	geänd. am	Bearbeiter	gepr. am	Projektleiter
Vorhaben:	DKI-Boden- und Bauschuttdeponie Brennborg				
Planinhalt:	Sickerwasserschächte mit Stauraumkanal				
Entwurfsverfasser:	Ingenieurbüro HAAS - KAHLENBERG GmbH Bauwesen + Umwelttechnik Tafelstraße 14 82205 Gilching Tel. 08105/271485 ingenieurbuero@haas-kahlenberg.de		Vorhabensträger: Rosshaupter Kiesgesellschaft mbH Kiesgesellschaft mbH Lauringer Str. 75 89344 Aislingen Tel.: 09075/95 72 0 Fax: 09075/95 72 23		

Diese Zeichnung unterliegt dem Urheberrecht. Ohne Genehmigung ist keine Kopie oder Weitergabe erlaubt.