


Schaltplan Sickerwasser- vorbehandlung

M 1:75
Datum 23.03.2023

Plan Nr. 05
gez. mib

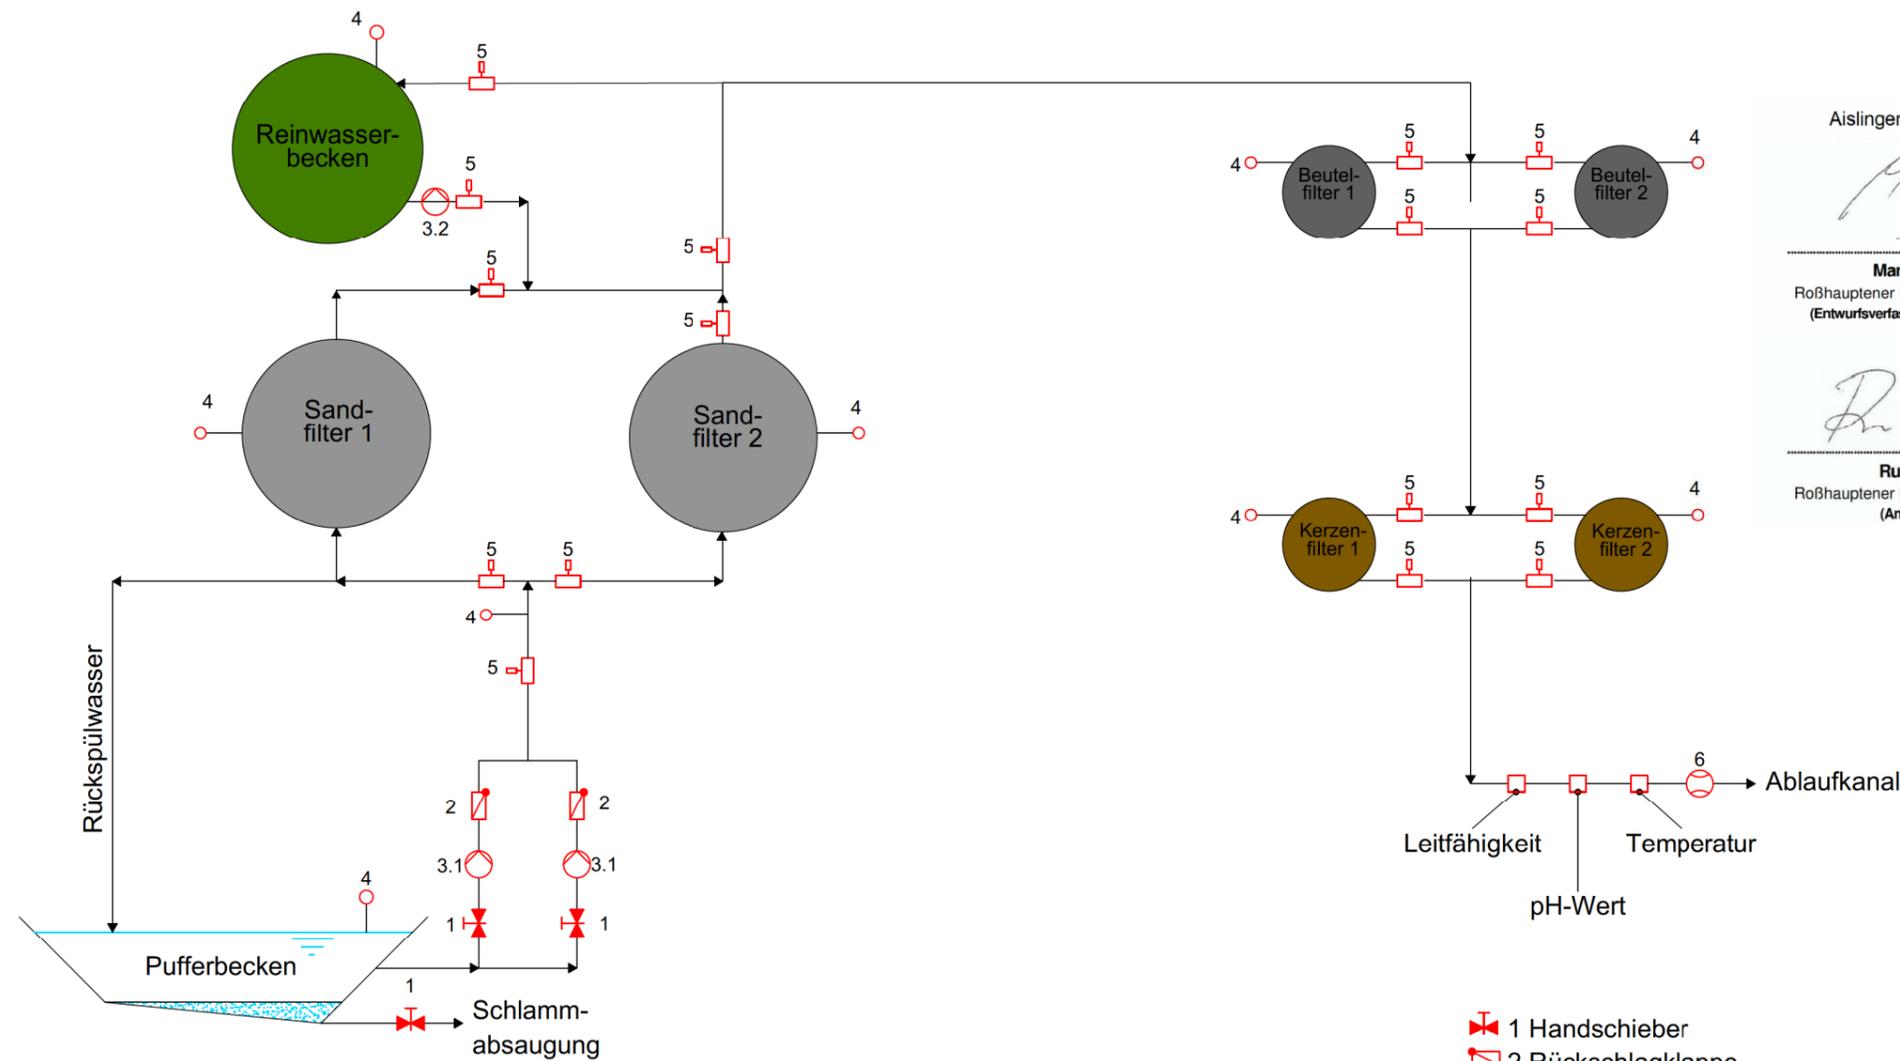

Aislingen, den 16.08.2023

Marcus Kling

Marcus Kling
Roßhauptener Kiesgesellschaft mbH
(Entwurfsverfasser und Antragsteller)

Rudolf Lipp

Rudolf Lipp
Roßhauptener Kiesgesellschaft mbH
(Antragsteller)

- 1 Handschieber
- 2 Rückschlagklappe
- 3.1 Beschickungspumpe
- 3.2 Rückspülpumpe
- 4 Manometer Druckmessung
- 5 Schieber mit Stellantrieb
- 6 Magnetisch-induktive Durchflussmessung