Rekultivierungsschnitt L1-L1'

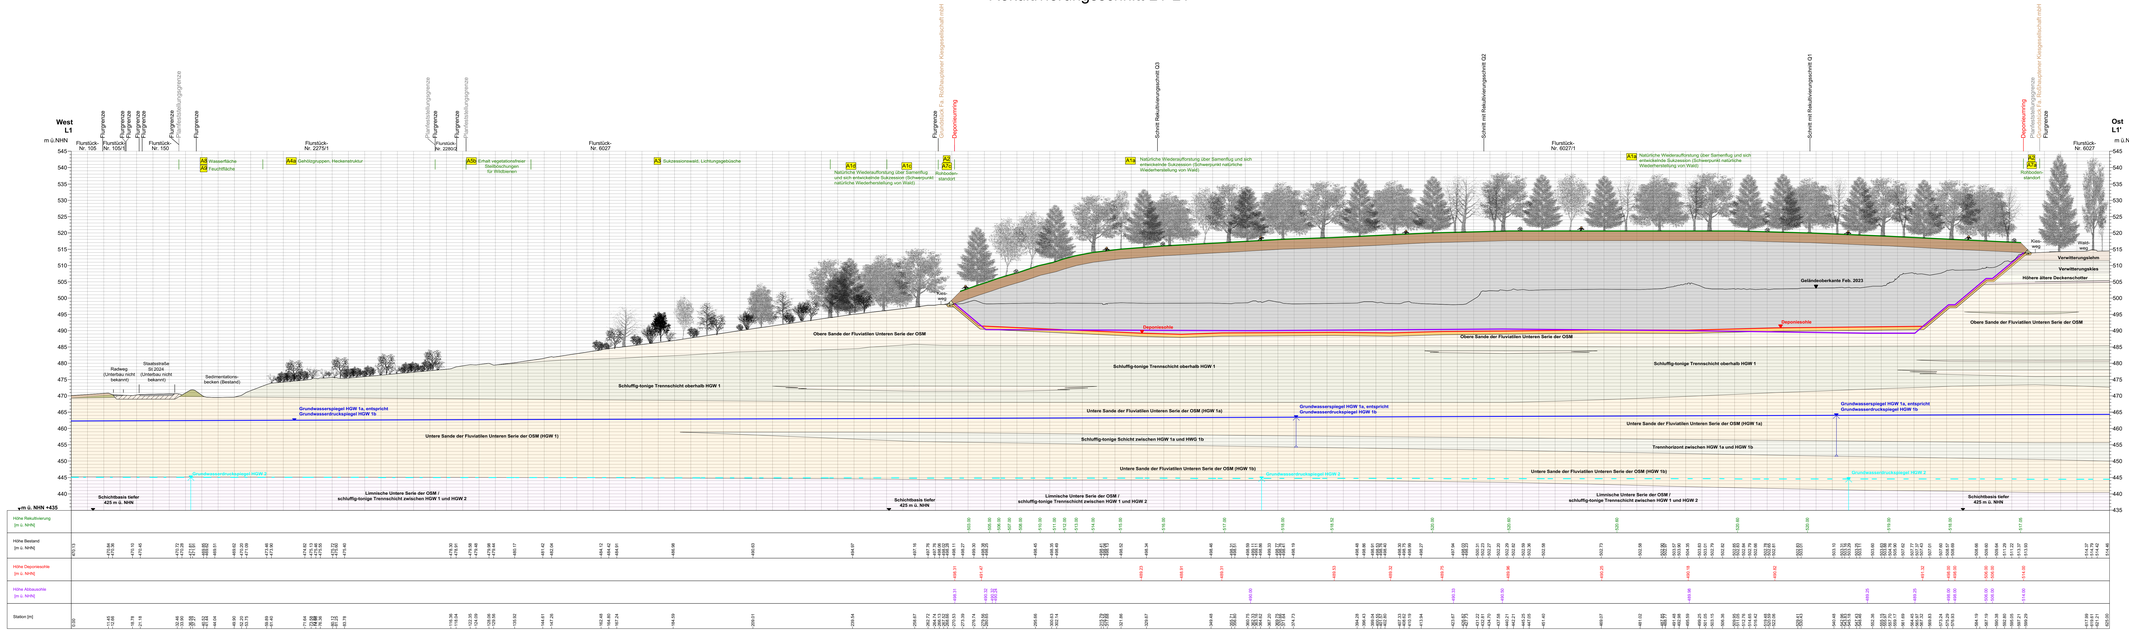

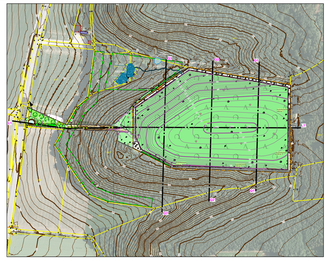

Legende

Rekultivierungsschicht; Schichtdicke 3,0 m mit folgendem Aufbau (von oben nach unten)
- Humusauflage: ≥ 0,2 m
- Lehmig-sandiger Boden: ≥ 2,8 m

DKI-Deponie Brennberg

Mineralische Dichtung im Böschungsbereich; Schichtdicke ≥ 0,5 m

Technische Ersatzmaßnahme betreffend die geol. Barriere
Schichtdicke Böschungsbereich: ≥ 0,5 m
Schichtdicke Sohlbereich: ≥ 1,0 m

Höhe Bestand
- Zufahrtsbereich und Abbaugrundstück Riwa GmbH (12.02.2023) Drohnenbefliegung
- Außerhalb Abbaugrundstück und Zufahrtsbereich DGM des Landesamtes für Vermessung und Geoinformation (Befliegung 22.11.2017 bis 23.11.2017)

Deponieschle

Abbauschle

Grundwasserspiegel HGW 1a am 16.11.2022, entspricht Grundwasserdruckspiegel HGW 1b am 16.11.2022

Grundwasserdruckspiegel (aus Hydro Consult GmbH (25.08.2016): Grundwasser-gleichenplan - tiefes Grundwasser in tertiären Schichten (HGW2)) [m NN]

Schichtgrenzen übernommen aus Geo+Plan Geotechnik GmbH (August 2023): Fachbeitrag Geologie und Hydrogeologie

Aislingen, den 16.08.2023	Aislingen, den 16.08.2023	Bad Wörishofen, den 16.08.2023
Roßhauptener Kiesgesellschaft mbH Marcus Kling - Antragsteller -	Roßhauptener Kiesgesellschaft mbH Rudolf Lipp - Antragsteller -	Geo + Plan Geotechnik GmbH Dipl.-Geol. Achim Veigel - Planersteller -

AUFTRAGGEBER / AUFTRAGNEHMER LAB PLANUNG PROJEKT-DATEN

DKI-Deponie Brennberg	PROJEKTNUMMER: 2020-09-003
ZUFTRAG: Landschaftspflegerischer Begleitplan	
PLANBEZEICHNUNG: Längsprofil Rekultivierung L1-L1'	MAßSTAB: 1: 500
	PLAN NR.: 19.8.6
ANDERUNG: Günzburg	ANDERUNG: Burgau
ERSTELLUNG: Burgau	ERSTELLUNG: siehe Fachanlagen-teil 1.2

Geo + Plan Geotechnik GmbH
Max-Planck-Straße 13
86825 Bad Wörishofen
Tel.: 08247/998-737-0
Fax: 08247/998-737-9
Mobiltel.: 0171/50 10 510
e-mail: a.veigel@geo-planung.de

RKG
Roßhauptener Kiesgesellschaft mbH
Laubinger Str. 75
89344 Aislingen
Tel.: 09075 95 72 0
Fax: 09075 95 72 23