Rekultivierungsschnitt Q3-Q3'

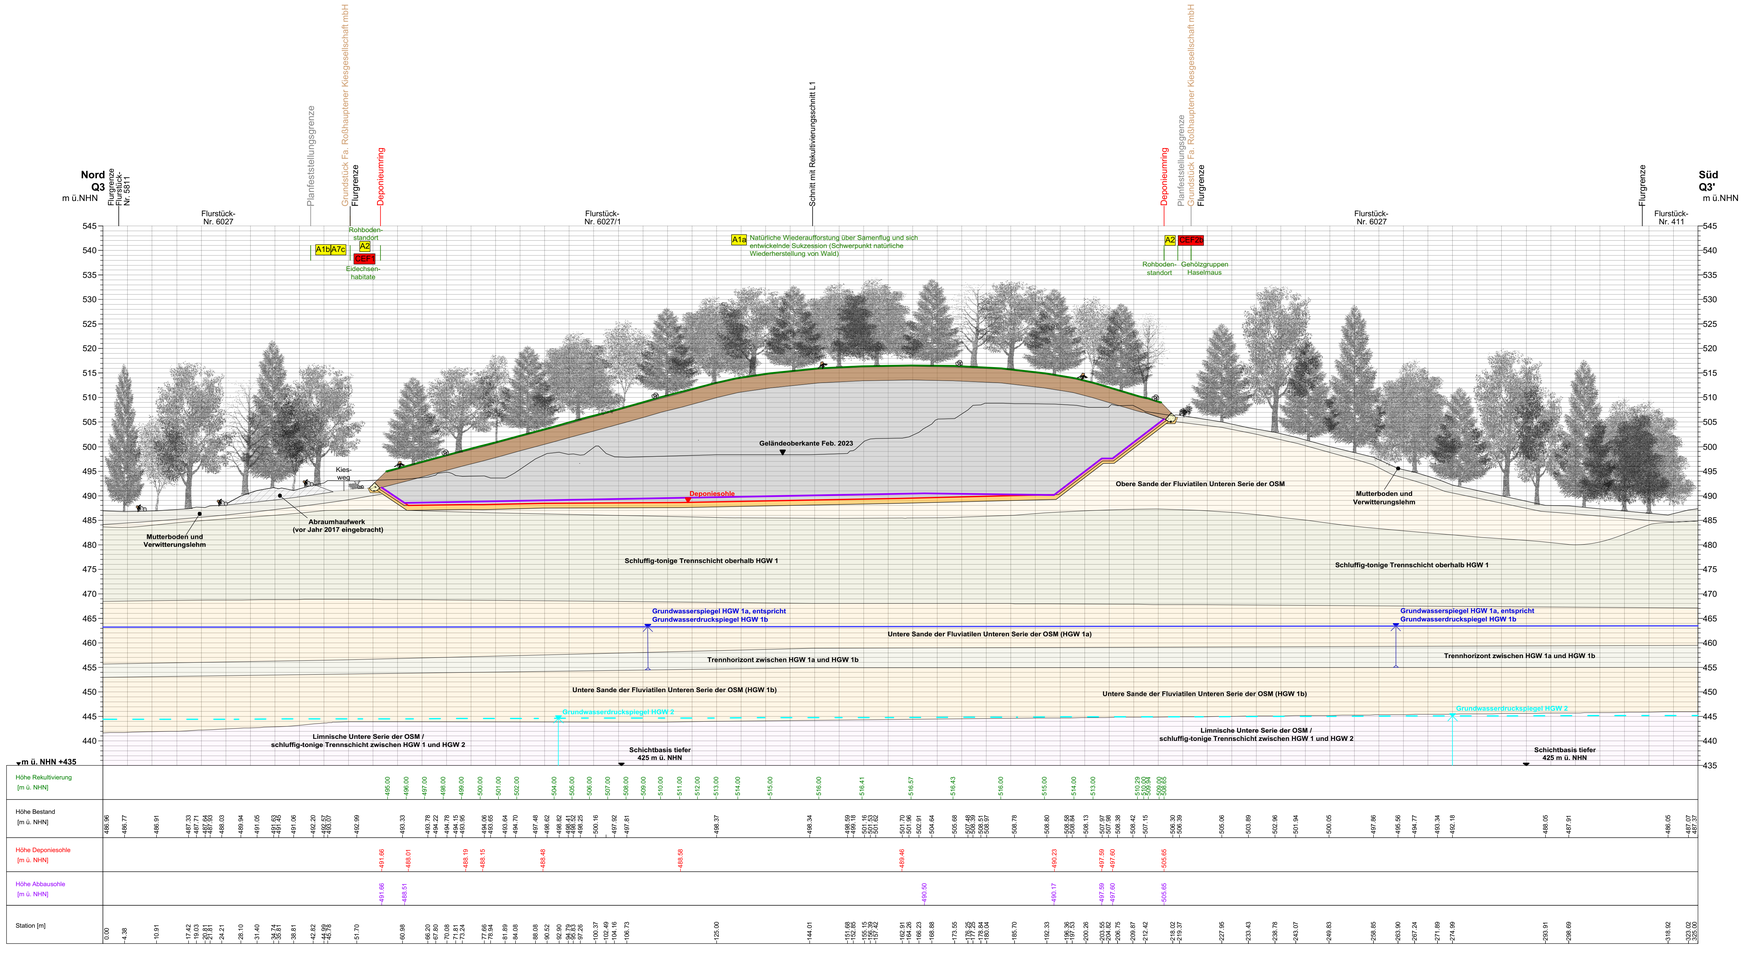

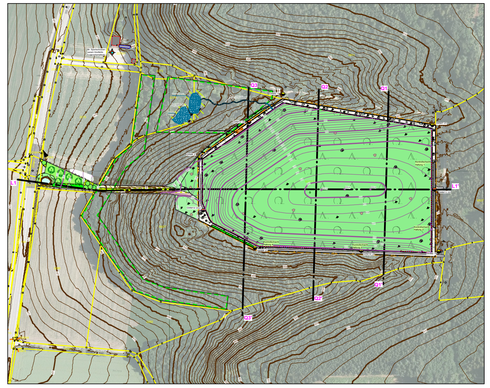

Legende

Rekultivierungsschicht; Schichtdicke 3,0 m mit folgendem Aufbau (von oben nach unten)
- Humusauflage: ≥ 0,2 m
- Lehmig-sandiger Boden: ≥ 2,8 m

DKI-Deponie Brennberg

Mineralische Dichtung im Böschungsbereich; Schichtdicke ≥ 0,5 m

Technische Ersatzmaßnahme betreffend die geol. Barriere
Schichtdicke Böschungsbereich: ≥ 0,5 m
Schichtdicke Sohlbereich: ≥ 1,0 m

Höhe Bestand
- Zufahrtsbereich und Abbaugrundstück Riwa GmbH (12.02.2023) Drohnenbeflegung
- Außerhalb Abbaugrundstück und Zufahrtsbereich DGM des Landesamtes für Vermessung und Geoinformation (Befliegung 22.11.2017 bis 23.11.2017)

Deponiesohle

Abbausohle

Grundwasserspiegel HGW 1a am 16.11.2022, entspricht Grundwasserdruckspiegel HGW 1b am 16.11.2022

Grundwasserdruckspiegel (aus Hydro Consult GmbH (25.08.2016): Grundwasser-gleichenplan - tiefes Grundwasser in tertiären Schichten (HGW2)) [m NN]

Schichtgrenzen übernommen aus Geo+Plan Geotechnik GmbH (August 2023): Fachbeitrag Geologie und Hydrogeologie

Aislingen, den 16.08.2023	Aislingen, den 16.08.2023	Bad Wörishofen, den 16.08.2023
Roßhauptener Kiesgesellschaft mbH Marcus Kling - Antragsteller -	Roßhauptener Kiesgesellschaft mbH Rudolf Lipp - Antragsteller -	Geo + Plan Geotechnik GmbH Dipl.-Geol. Achim Veigel - Planersteller -

PROJEKTDATEN	PROJEKT: **DKI-Deponie Brennberg**		PROJEKTNUMMER: 2020-09-003
	AUFTRAG: **Landschaftspflegerischer Begleitplan**		
PLAN-INFO	PLANBEZEICHNUNG: **Querprofil Rekultivierung Q3 - Q3'**		MAßSTAB: 1: 500
			BLATT: **10.8.9**
LAGE	LANDKREIS: Günzburg	GEMEINDE: Burgau	GEMARKUNG: Burgau
			FLURSTÜCK-NR: siehe Fachanlagen-teil 1.2

AUFTRAGGEBER / AUFTRAGNEHMER

Geo + Plan
Geo + Plan Geotechnik GmbH
Max-Planck-Straße 13
86825 Bad Wörishofen
Tel.: 08247/998-737-0
Fax: 08247/998-737-9
Mobiltel.: 0171/50 10 510
e-mail: a.veigel@geo-planung.de

RKG
Roßhauptener Kiesgesellschaft mbH
Roßhauptener Kiesgesellschaft mbH
Lauinger Str. 75
89344 Aislingen
Tel.: 09075 95 72 0
Fax: 09075 95 72 23