



Regeldetail Br1 Basisabdichtungssystem im Sohlbereich

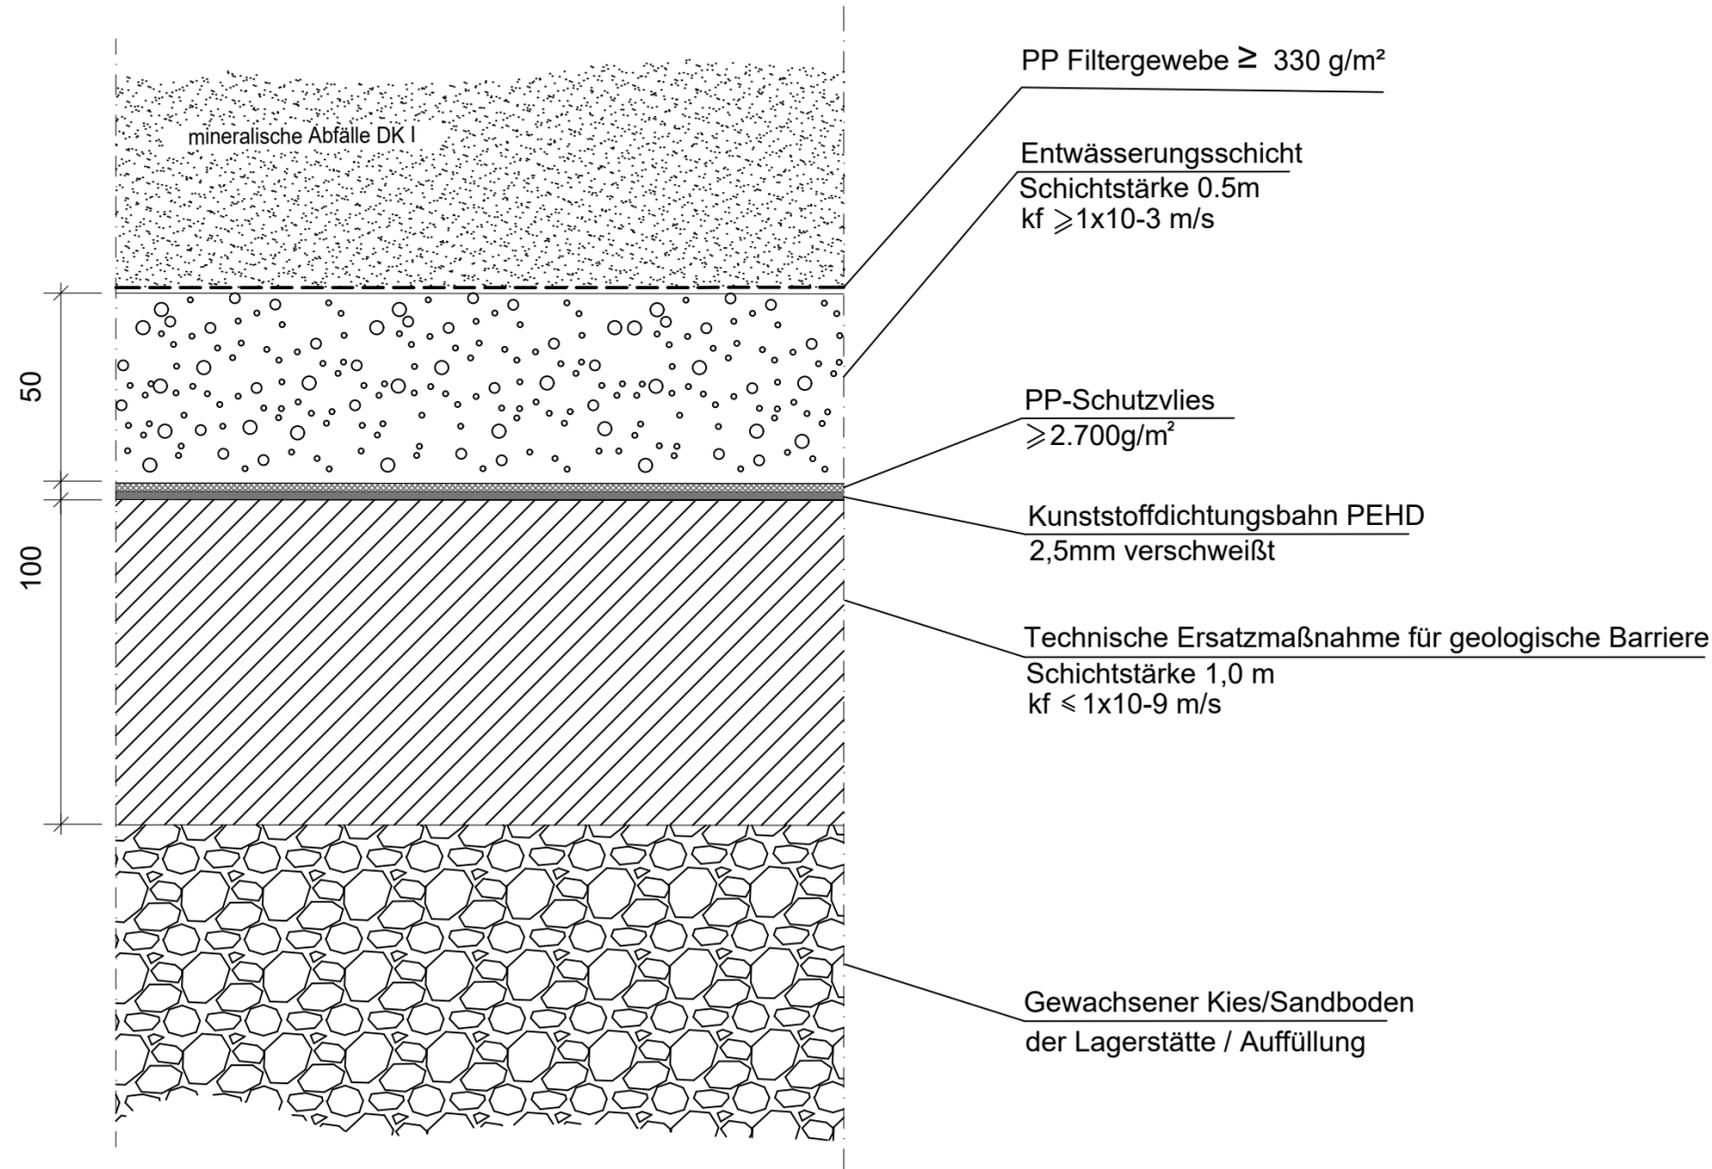

Längsprofil als Übersicht für Details o. M.

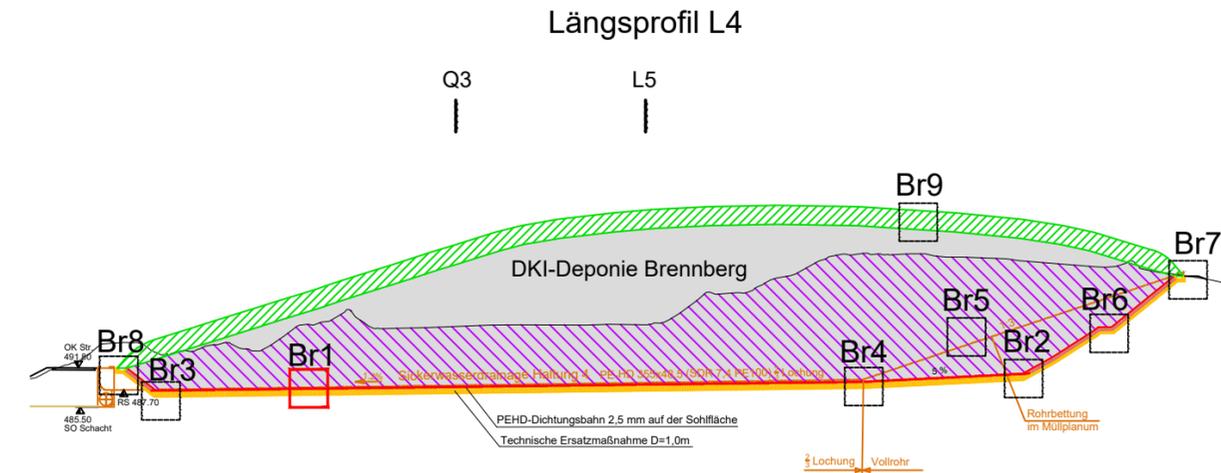

Gilching, den 18.08.2023

Ingenieurbüro Haas-Kahlenberg GmbH
Dipl.-Ing.Univ. Gerhard Haas-Kahlenberg
- Planersteller -

Aislingen, den 18.08.2023

Rosshaupter Kiesgesellschaft mbH
Rudolf Lipp
- Antragsteller -

Aislingen, den 18.08.2023

Rosshaupter Kiesgesellschaft mbH
Marcus Kling
- Antragsteller -

Nr.:	Änderungen	geänd. am	Bearbeiter	gepr. am	Projektleiter
Vorhaben:		Plannummer: BR-01_36_G	Maßstab: 1:20		
DKI-Boden- und Bauschuttdeponie Brennborg		Anlage 6.1	Standort: Landkreis Günzburg		
Planinhalt		Planstand: Genehmigungsplanung			
Regeldetail Br 1		Datum	Name	Unterschrift	
Basisabdichtung im Sohlbereich		gezeichnet 18.08.2023	Fischer	Fischer	
		geprüft 18.08.2023	Ha-Ka	Ha-Ka	

Entwurfsverfasser:
HK Ingenieurbüro HAAS - KAHLENBERG GmbH
Bauwesen + Umwelttechnik
Talhofstraße 14 82205 Gilching Tel. 08105/271485
ingenieurbuero@haas.kahlenberg.de

Vorhabensträger:
RKG Rosshauptener
Kiesgesellschaft mbH
Lainger Str. 75
89344 Aislingen
Tel.: 09075/ 95 72 0
Fax: 09075/ 95 72 23