



Regeldetail Br4 M = 1 : 20

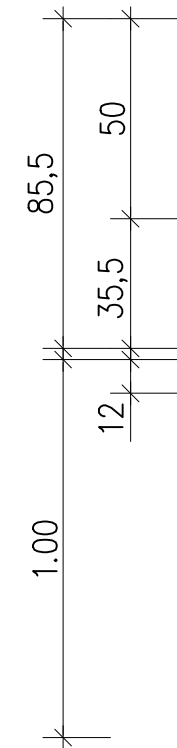



Längsprofil L4

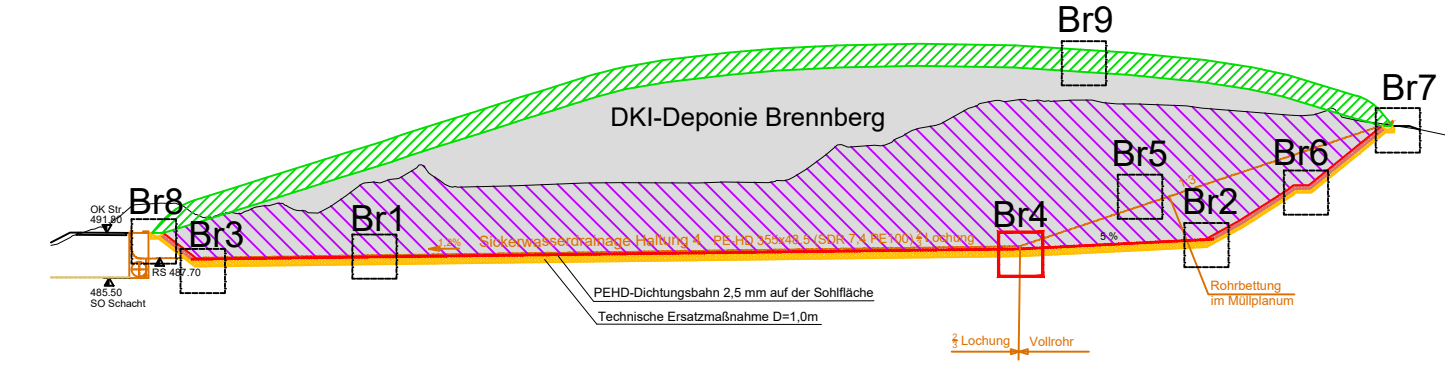

Ingenieurbüro Haas-Kahlenberg GmbH
Dipl.-Ing.Univ. Gerhard Haas-Kahlenberg
- Planersteller -


.....
Rosshaupter Kiesgesellschaft mbH
Rudolf Lipp
- Antragsteller -

.....
Rosshaupter Kiesgesellschaft mbH
Marcus Kling
- Antragsteller -

Nr.:	Änderungen	geänd. am	Bearbeiter	gepr. am	Projektleiter
Vorhaben: DKI-Boden- und Bauschuttdeponie Brennborg		Plannummer:	BR-01_29_G Maßstab: 1:20		
		Anlage 6.10	Standort: Landkreis Günzburg		
		Planstand: Genehmigungsplanung			
Planinhalt Regeldetail Br4 Drainageleitung Übergang Sohle - Müllböschung		Datum	Name	Unterschrift	
	gezeichnet	18.08.2023	Fischer	Fischer	
	geprüft	18.08.2023	Ha-Ka	Ha-Ka	
Entwurfsverfasser:		Vorhabenstrasse:		Lauinger Str. 75 89344 Aisinglen Tel.: 09075 / 95 72 0 Fax: 09075 / 95 72 23	
 Ingenieurbüro HAAS - KAHLENBERG GmbH Bauwesen + Umwelttechnik Talhofstraße 14 82205 Gliching Tel. 08105/271485 ingenieurbuero@haas.kahlenberg.de		 Roßhauptener Kiesgesellschaft mbH			
Diese Zeichnung unterliegt dem Urheberrecht. Ohne Genehmigung ist keine Kopie oder Weitergabe erlaubt					