


# Regeldetail Br12

## Regelquerschnitt Zufahrtstraße

### Bereich LKW - Waage

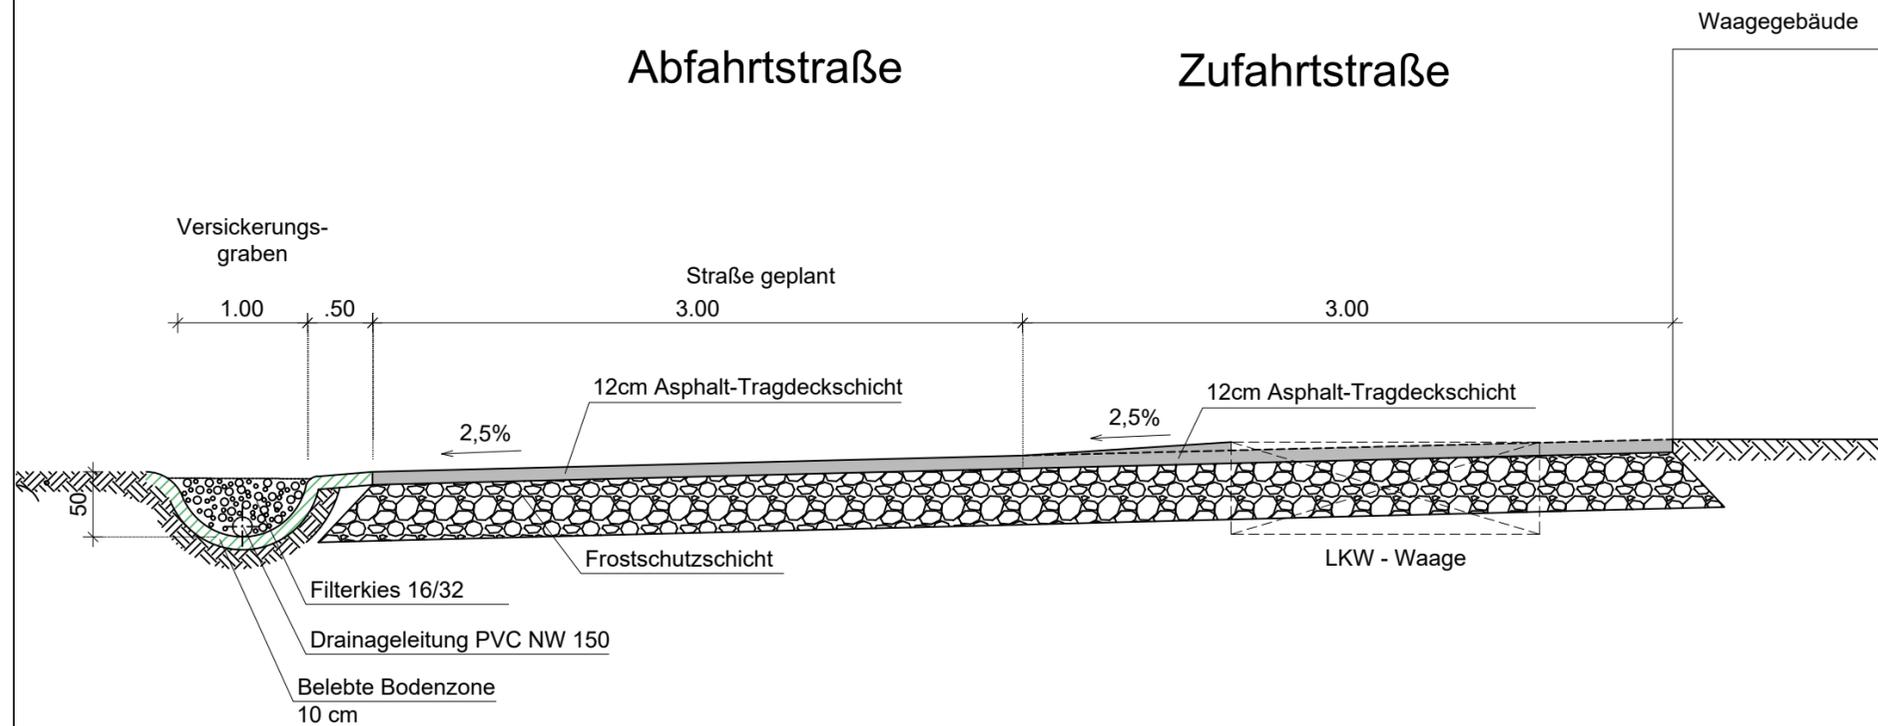

Gilching, den 18.08.2023

Ingenieurbüro Haas-Kahlenberg GmbH  
Dipl.-Ing.Univ. Gerhard Haas-Kahlenberg  
- Planersteller -

Aislingen, den 18.08.2023

Rosshaupter Kiesgesellschaft mbH  
Rudolf Lipp  
- Antragsteller -

Aislingen, den 18.08.2023

Rosshaupter Kiesgesellschaft mbH  
Marcus Kling  
- Antragsteller -

Nr.:	Änderungen	geänd. am	Bearbeiter	gepr. am	Projektleiter
Vorhaben:		Plannummer: <b>BR-01_47_G</b>	Maßstab: 1:50		
DKI-Boden- und Bauschuttdeponie Brennborg		Anlage 6.13	Standort: Landkreis Günzburg		
		Planstand: Genehmigungsplanung			
Planinhalt	Regeldetail Br 12 Regelquerschnitt Zufahrtstraße Bereich LKW - Waage	Datum	Name	Unterschrift	
gezeichnet		18.08.2023	Fischer	Fischer	
geprüft		18.08.2023	Ha-Ka	Ha-Ka	
Entwurfsverfasser:		Vorhabensträger:		Lauinger Str. 75 89344 Aislingen Tel.: 09075/ 95 72 0 Fax: 09075/ 95 72 23	
 Ingenieurbüro HAAS - KAHLENBERG GmbH Bauwesen + Umwelttechnik Talhofstraße 14 82205 Gilching Tel. 08105/271485 ingenieurbuero@haas.kahlenberg.de		 Roßhauptener Kiesgesellschaft mbH			