



Regeldetail Br6

Übergang Berme

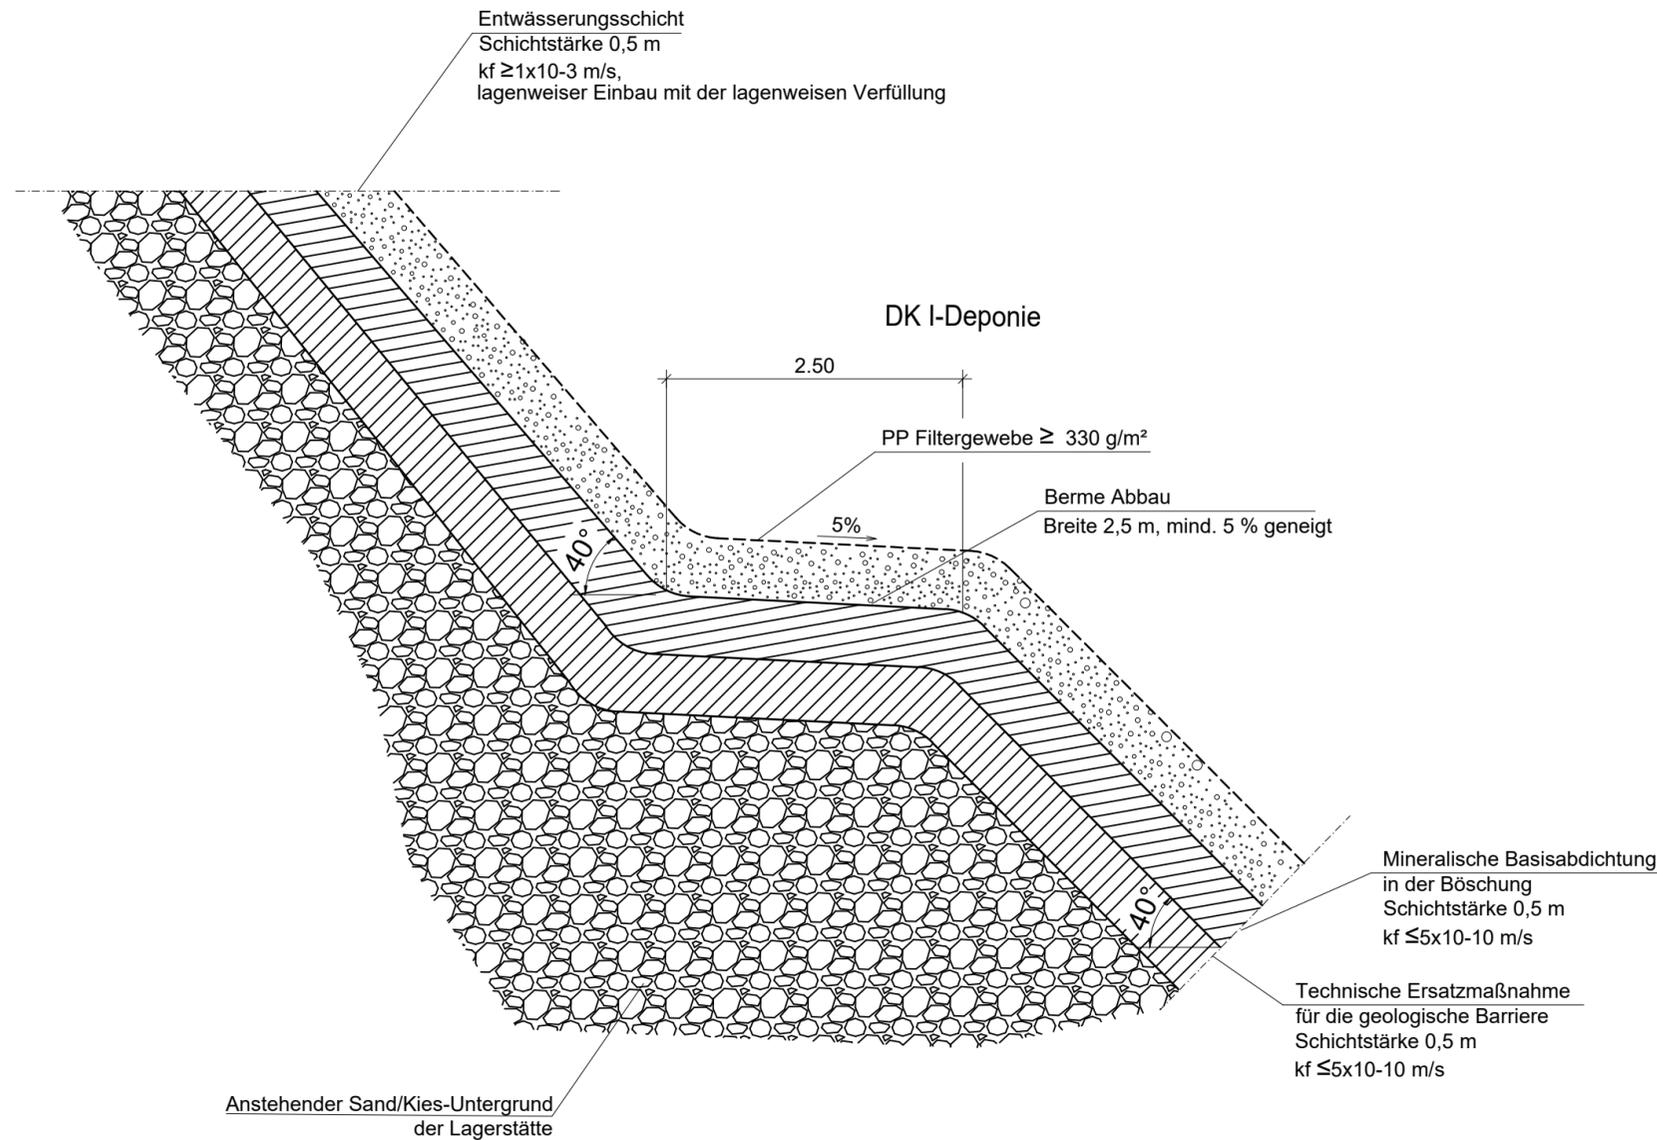

Längsprofil als Übersicht für Details o. M.

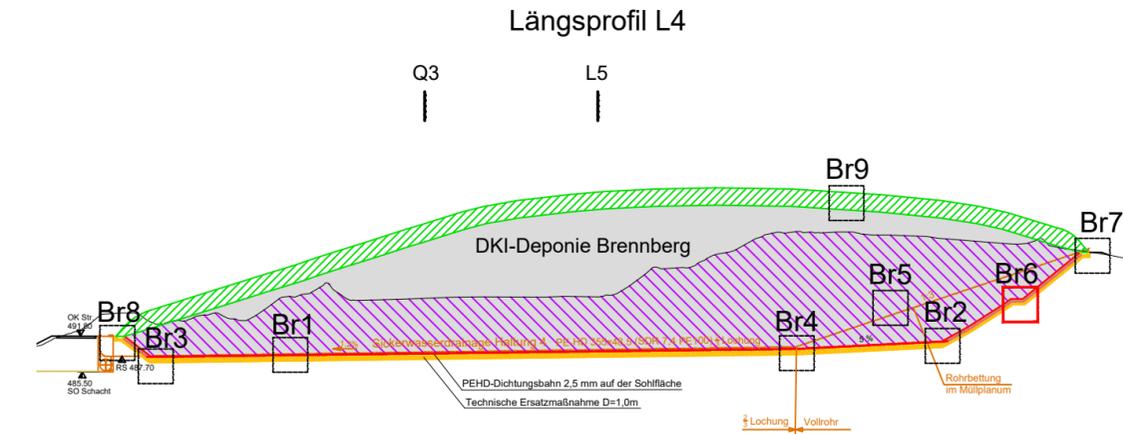

Gilching, den 18.08.2023
Ingenieurbüro Haas-Kahlenberg GmbH
Dipl.-Ing. Univ. Gerhard Haas-Kahlenberg
- Planersteller -

Aislingen, den 18.08.2023
Rosshaupter Kiesgesellschaft mbH
Rudolf Lipp
- Antragsteller -

Aislingen, den 18.08.2023
Rosshaupter Kiesgesellschaft mbH
Marcus Kling
- Antragsteller -

Nr.:	Änderungen	geänd. am	Bearbeiter	gepr. am	Projektleiter	
Vorhaben:		Plannummer: BR-01_41_G	Maßstab: 1:50			
DKI-Boden- und Bauschuttdeponie Brennbereg		Anlage 6.2	Standort: Landkreis Günzburg			
Planinhalt		Planstand: Genehmigungsplanung				
Regeldetail Br 6 Übergang Berme		Datum	Name	Unterschrift		
		gezeichnet	18.08.2023	Fischer	Fischer	
		geprüft	18.08.2023	Ha-Ka	Ha-Ka	

Entwurfsverfasser: **Ingenieurbüro HAAS - KAHLENBERG GmbH**
Bauwesen + Umwelttechnik
Talhofstraße 14 82205 Gilching Tel. 08105/271485
ingenieurbuero@haas.kahlenberg.de

Vorhabensträger: **Roßhaupter Kiesgesellschaft mbH**
Kiesgesellschaft mbH
Lauinger Str. 75
89344 Aislingen
Tel.: 09075/ 95 72 0
Fax: 09075/ 95 72 23

Diese Zeichnung unterliegt dem Urheberrecht. Ohne Genehmigung ist keine Kopie oder Weitergabe erlaubt