



Regeldetail Br2 Übergang Sohle/Böschung des Basisabdichtungssystems

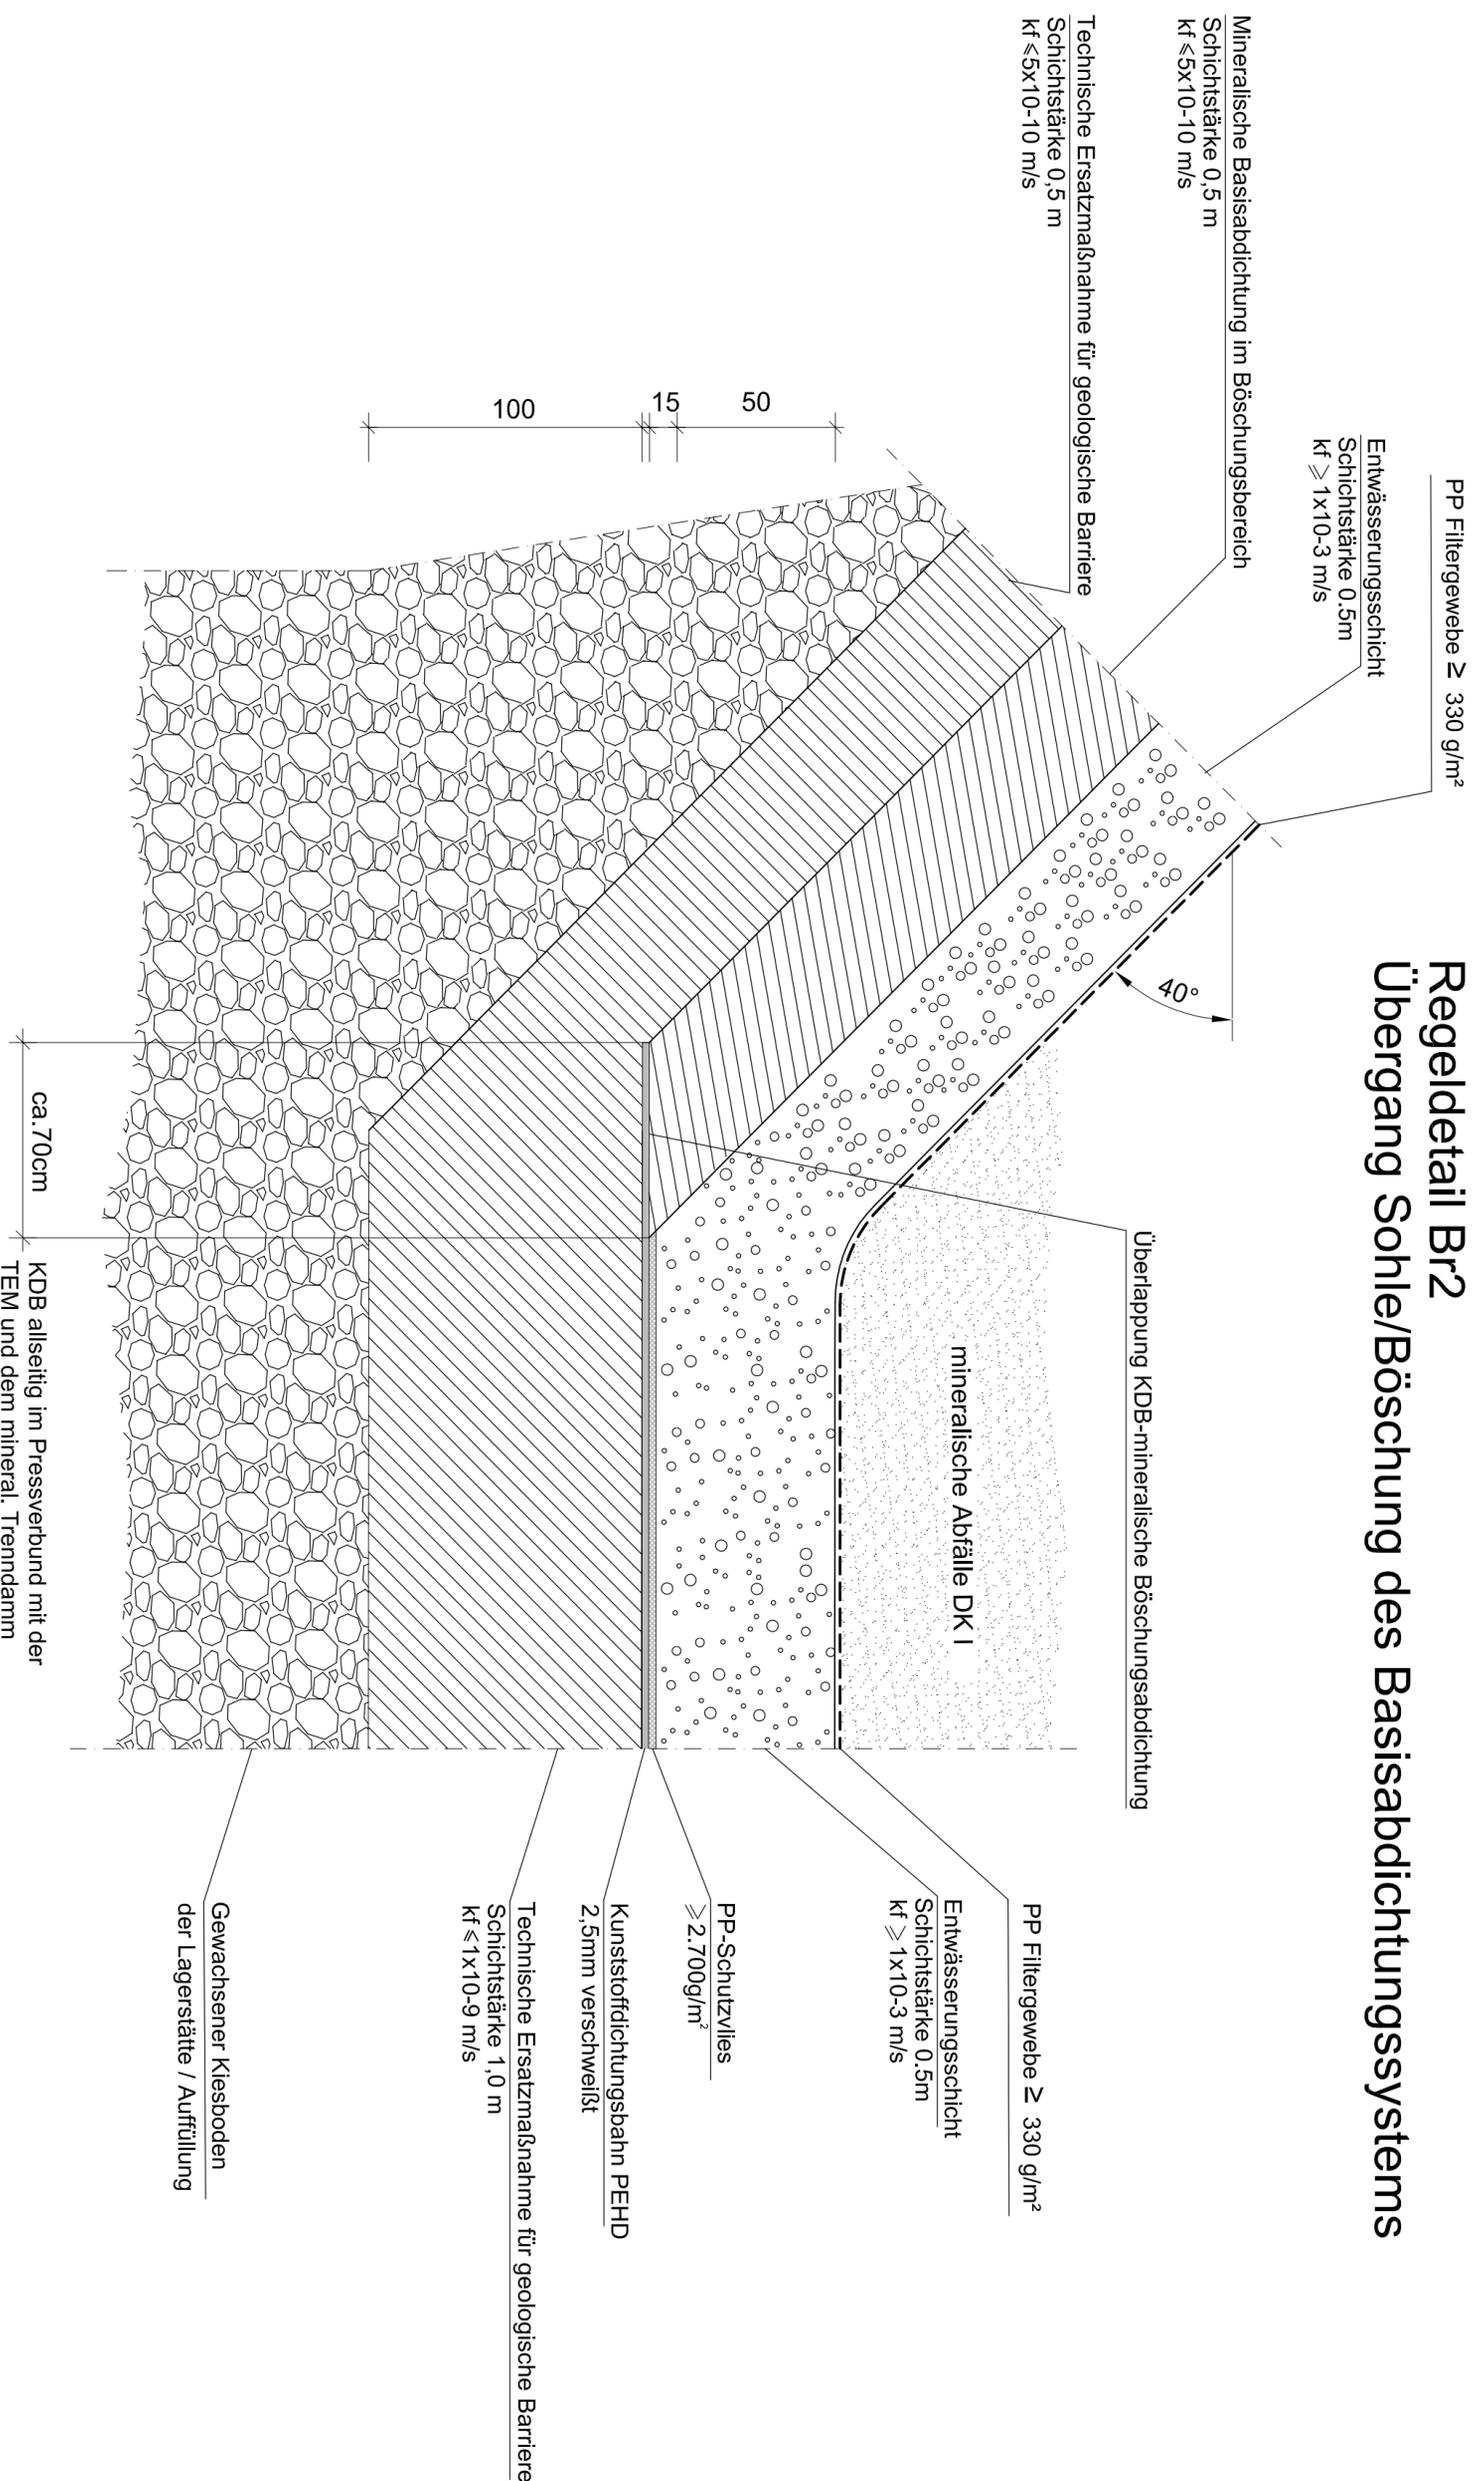

Längsprofil als Übersicht für Details o. M.

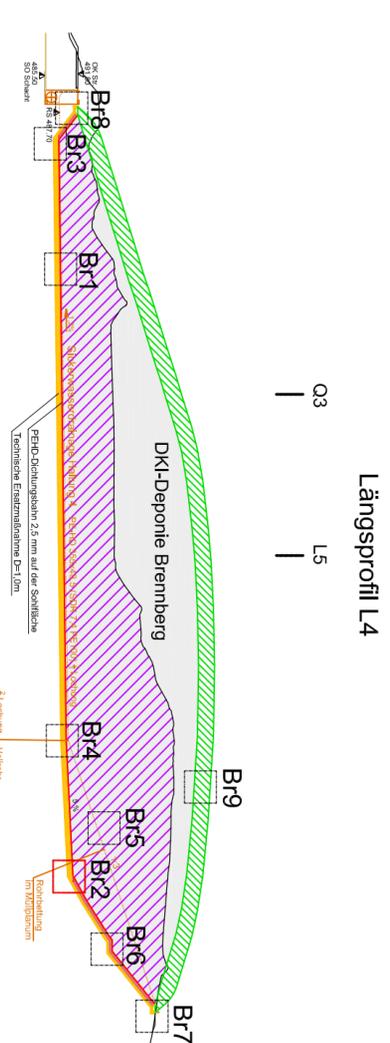

Gültig, den 18.08.2023 **Aislingen, den 18.08.2023** **Aislingen, den 18.08.2023**
 Ingeieurbüro Haas-Kahlenberg GmbH **Rosshaupter Kiesgesellschaft mbH** **Rosshaupter Kiesgesellschaft mbH**
 Dipl.-Ing. Univ. Gerhard Haas-Kahlenberg **Rudolf Lipp** **Marcus Kling**
 - Planersteller - **- Antragsteller -** **- Antragsteller -**

Nr.:		Änderungen			
Vorhaben:		geänd. am		Bearbeiter	
DK I-Boden- und Bauschuttponte Brennbere		Plannummer: BR-01_37_G		gepr. am	
		Anlage 6.3		Standort: Landkreis Günzburg	
Planinhalt		Planstand: Genehmigungsplanung			
Regeldetail Br 2		Datum		Name	
Übergang Sohle / Böschung		18.08.2023		Fischer	
des Basisabdichtungssystems		gezeichnet		Fischer	
		geprüft		Ha-Ka	
Entwurfsverfasser:		Vorhabensträger:		Unterschrift	
Ingeieurbüro HAAS - KAHLBERG GmbH		Rosshaupter Kiesgesellschaft mbH		Lauringer Str. 75	
Bauwesen + Umweltechnik		Rudolf Lipp		89344 Aislingen	
Talmühlstraße 14 82205 Gültig Tel. 08105271485		- Antragsteller -		Tel.: 09075/ 95 72 0	
ingenieur@haas-kahlenberg.de				Fax: 09075/ 95 72 23	
FK <small>Rotthaupter Kiesgesellschaft mbH</small>		ROTHAUPTER <small>Kiesgesellschaft mbH</small>			

Diese Zeichnung unterliegt dem Urheberrecht. Ohne Genehmigung ist keine Kopie oder Weitergabe erlaubt.