



# Regeldetail Br9 Oberflächenabdichtungssystem

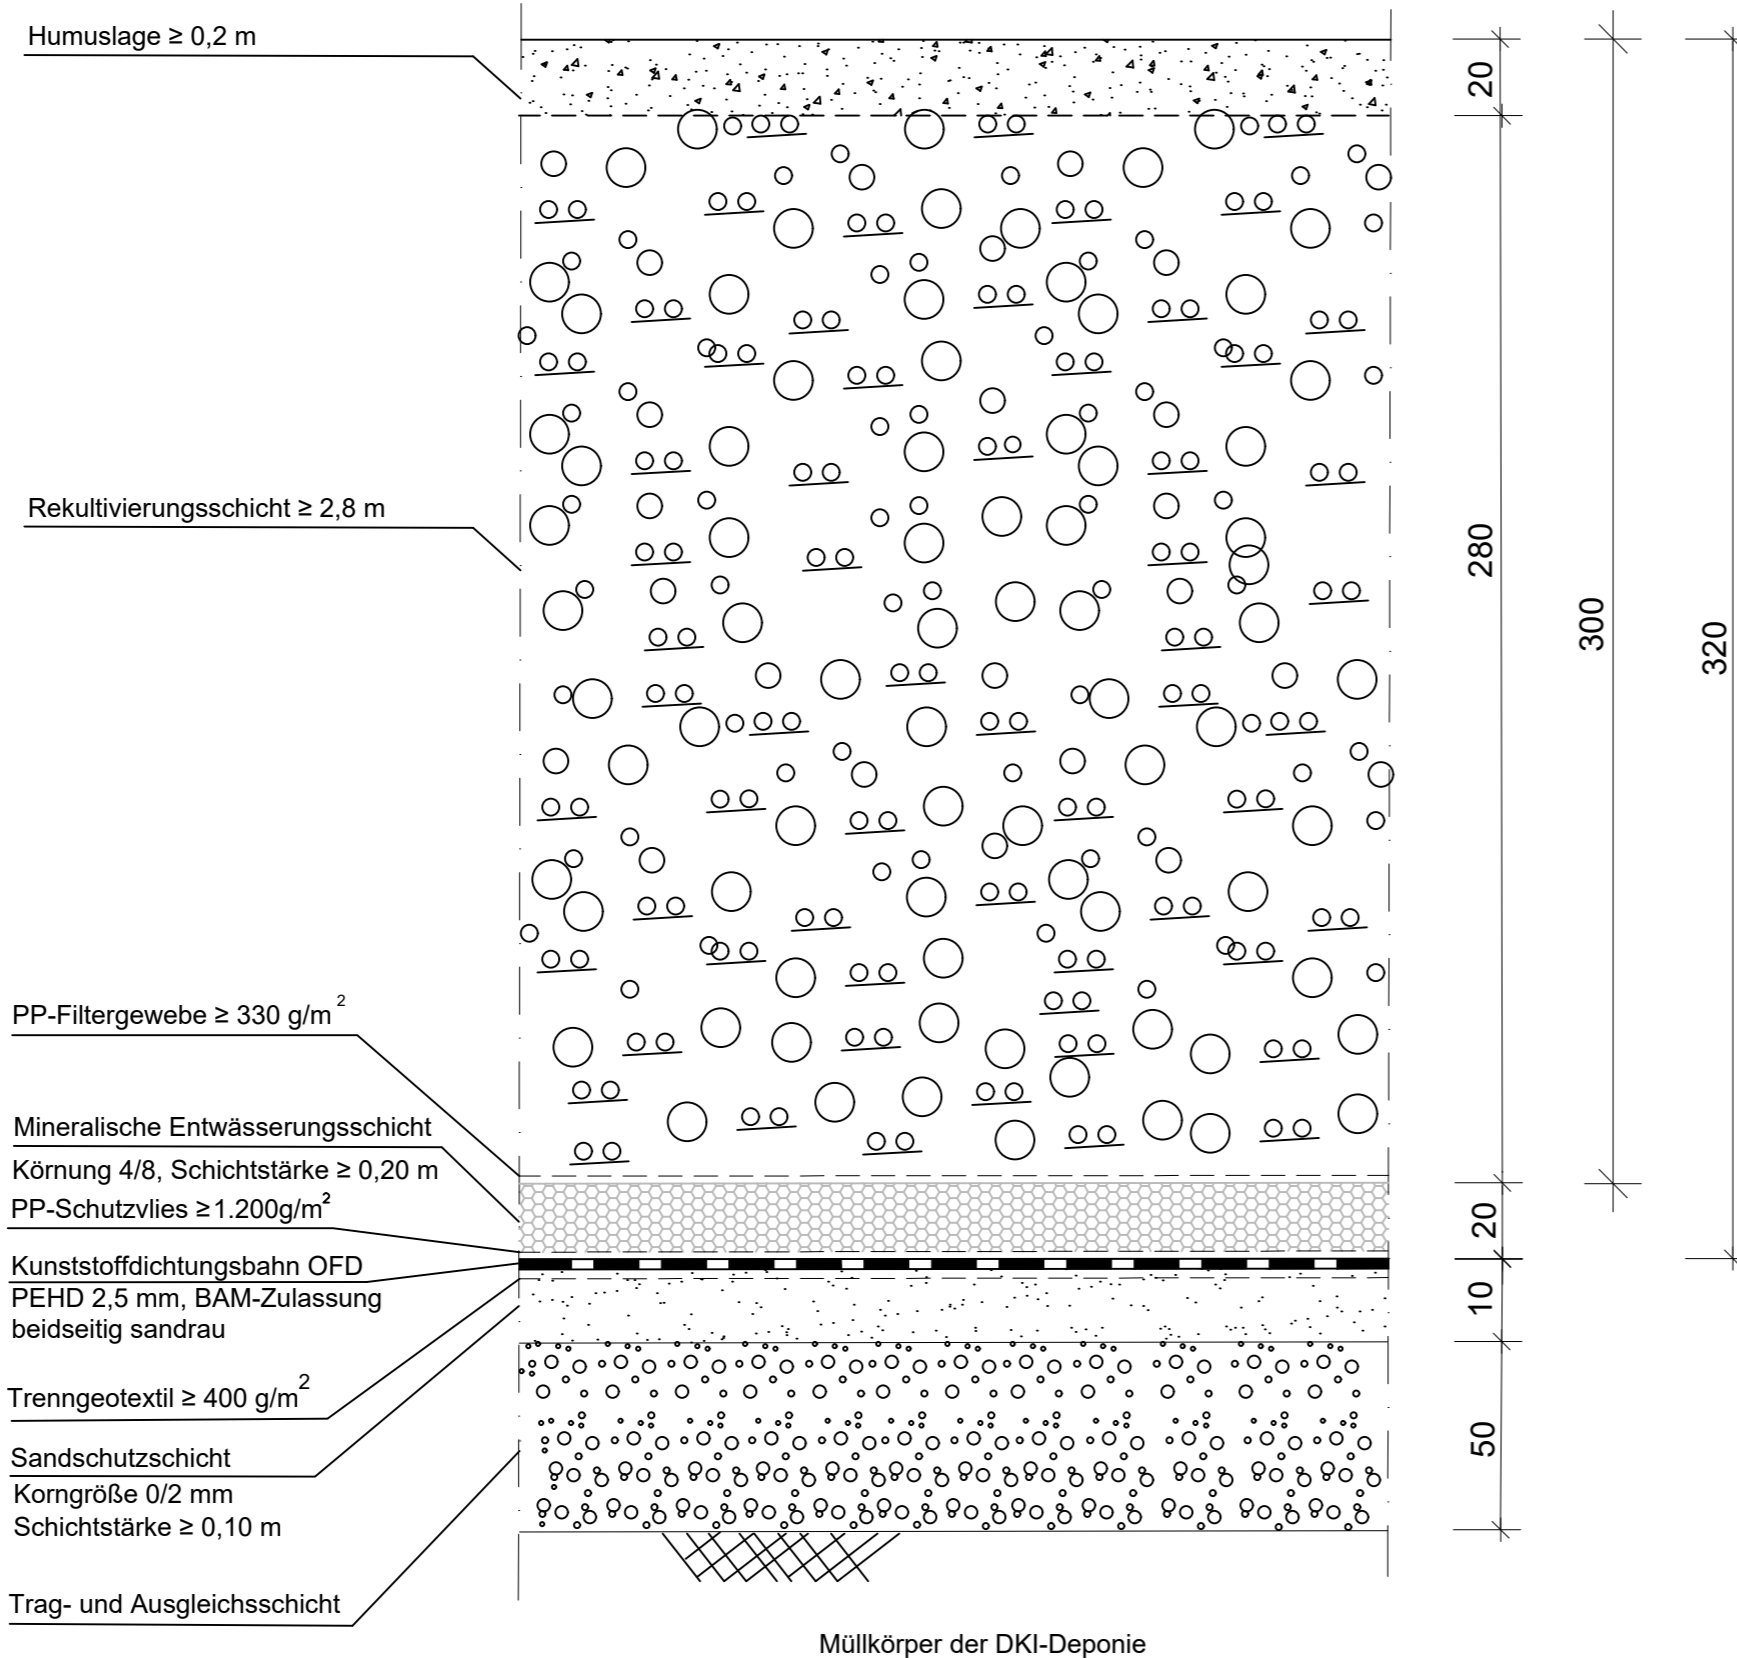

## Längsprofil als Übersicht für Details o. M.

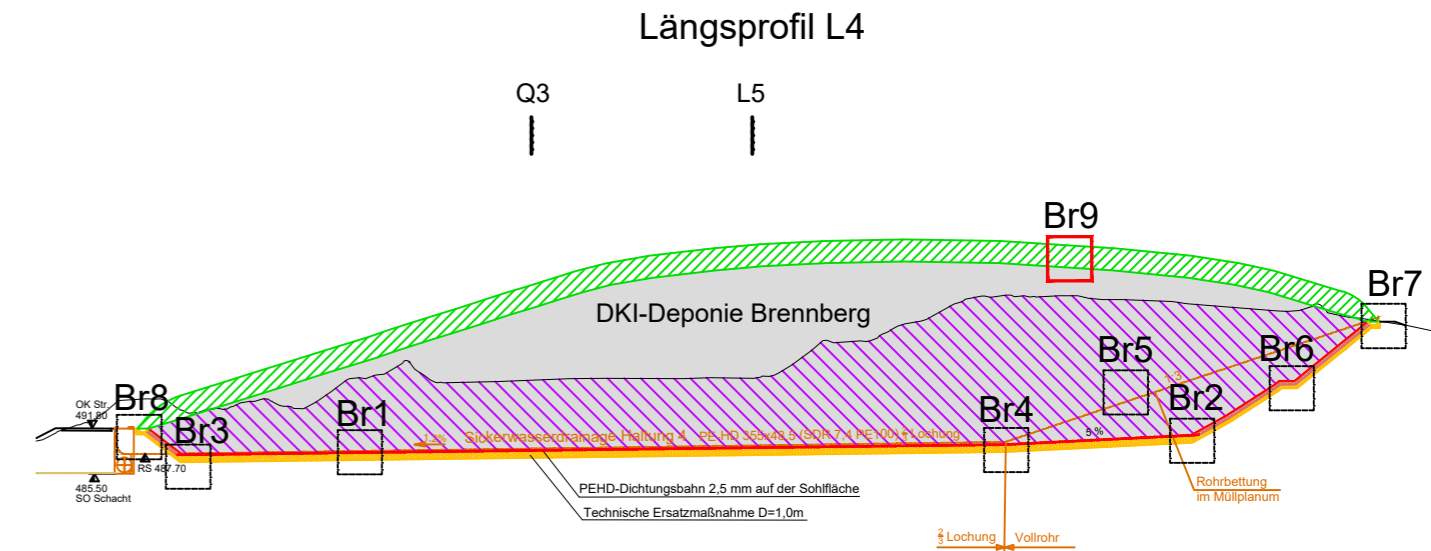

Gilching, den 18.08.2023

Ingenieurbüro Haas-Kahlenberg GmbH  
Dipl.-Ing.Univ. Gerhard Haas-Kahlenberg  
- Planersteller -

Aislingen, den 18.08.2023

Rosshaupter Kiesgesellschaft mbH  
Rudolf Lipp  
- Antragsteller -

Aislingen, den 18.08.2023

Rosshaupter Kiesgesellschaft mbH  
Marcus Kling  
- Antragsteller -

Nr.:	Änderungen	geänd. am	Bearbeiter	gepr. am	Projektleiter
Vorhaben:		Plannummer: <b>BR-01_45_G</b>		Maßstab: 1:20	
DKI-Boden- und Bauschuttdeponie Brennborg		Anlage 6.5	Standort: Landkreis Günzburg		
		Planstand: Genehmigungsplanung			
Planinhalt	Regeldetail Br 9 Oberflächenabdichtungssystem	Datum	Name	Unterschrift	
		gezeichnet	18.08.2023	Fischer	Fischer
		geprüft	18.08.2023	Ha-Ka	Ha-Ka

Entwurfsverfasser:

**HK** Ingenieurbüro HAAS - KAHLENBERG GmbH  
Bauwesen + Umwelttechnik  
Talhofstraße 14 82205 Gilching Tel. 08105/271485  
ingenieurbuero@haas.kahlenberg.de

Vorhabensträger:

**RKG** Rosshauptener  
Kiesgesellschaft mbH  
Rosshauptener Kiesgesellschaft mbH

Lauinger Str. 75  
89344 Aislingen  
Tel.: 09075/ 95 72 0  
Fax: 09075/ 95 72 23