



# Regeldetail Br 7.2 Rekultivierung und Randgraben

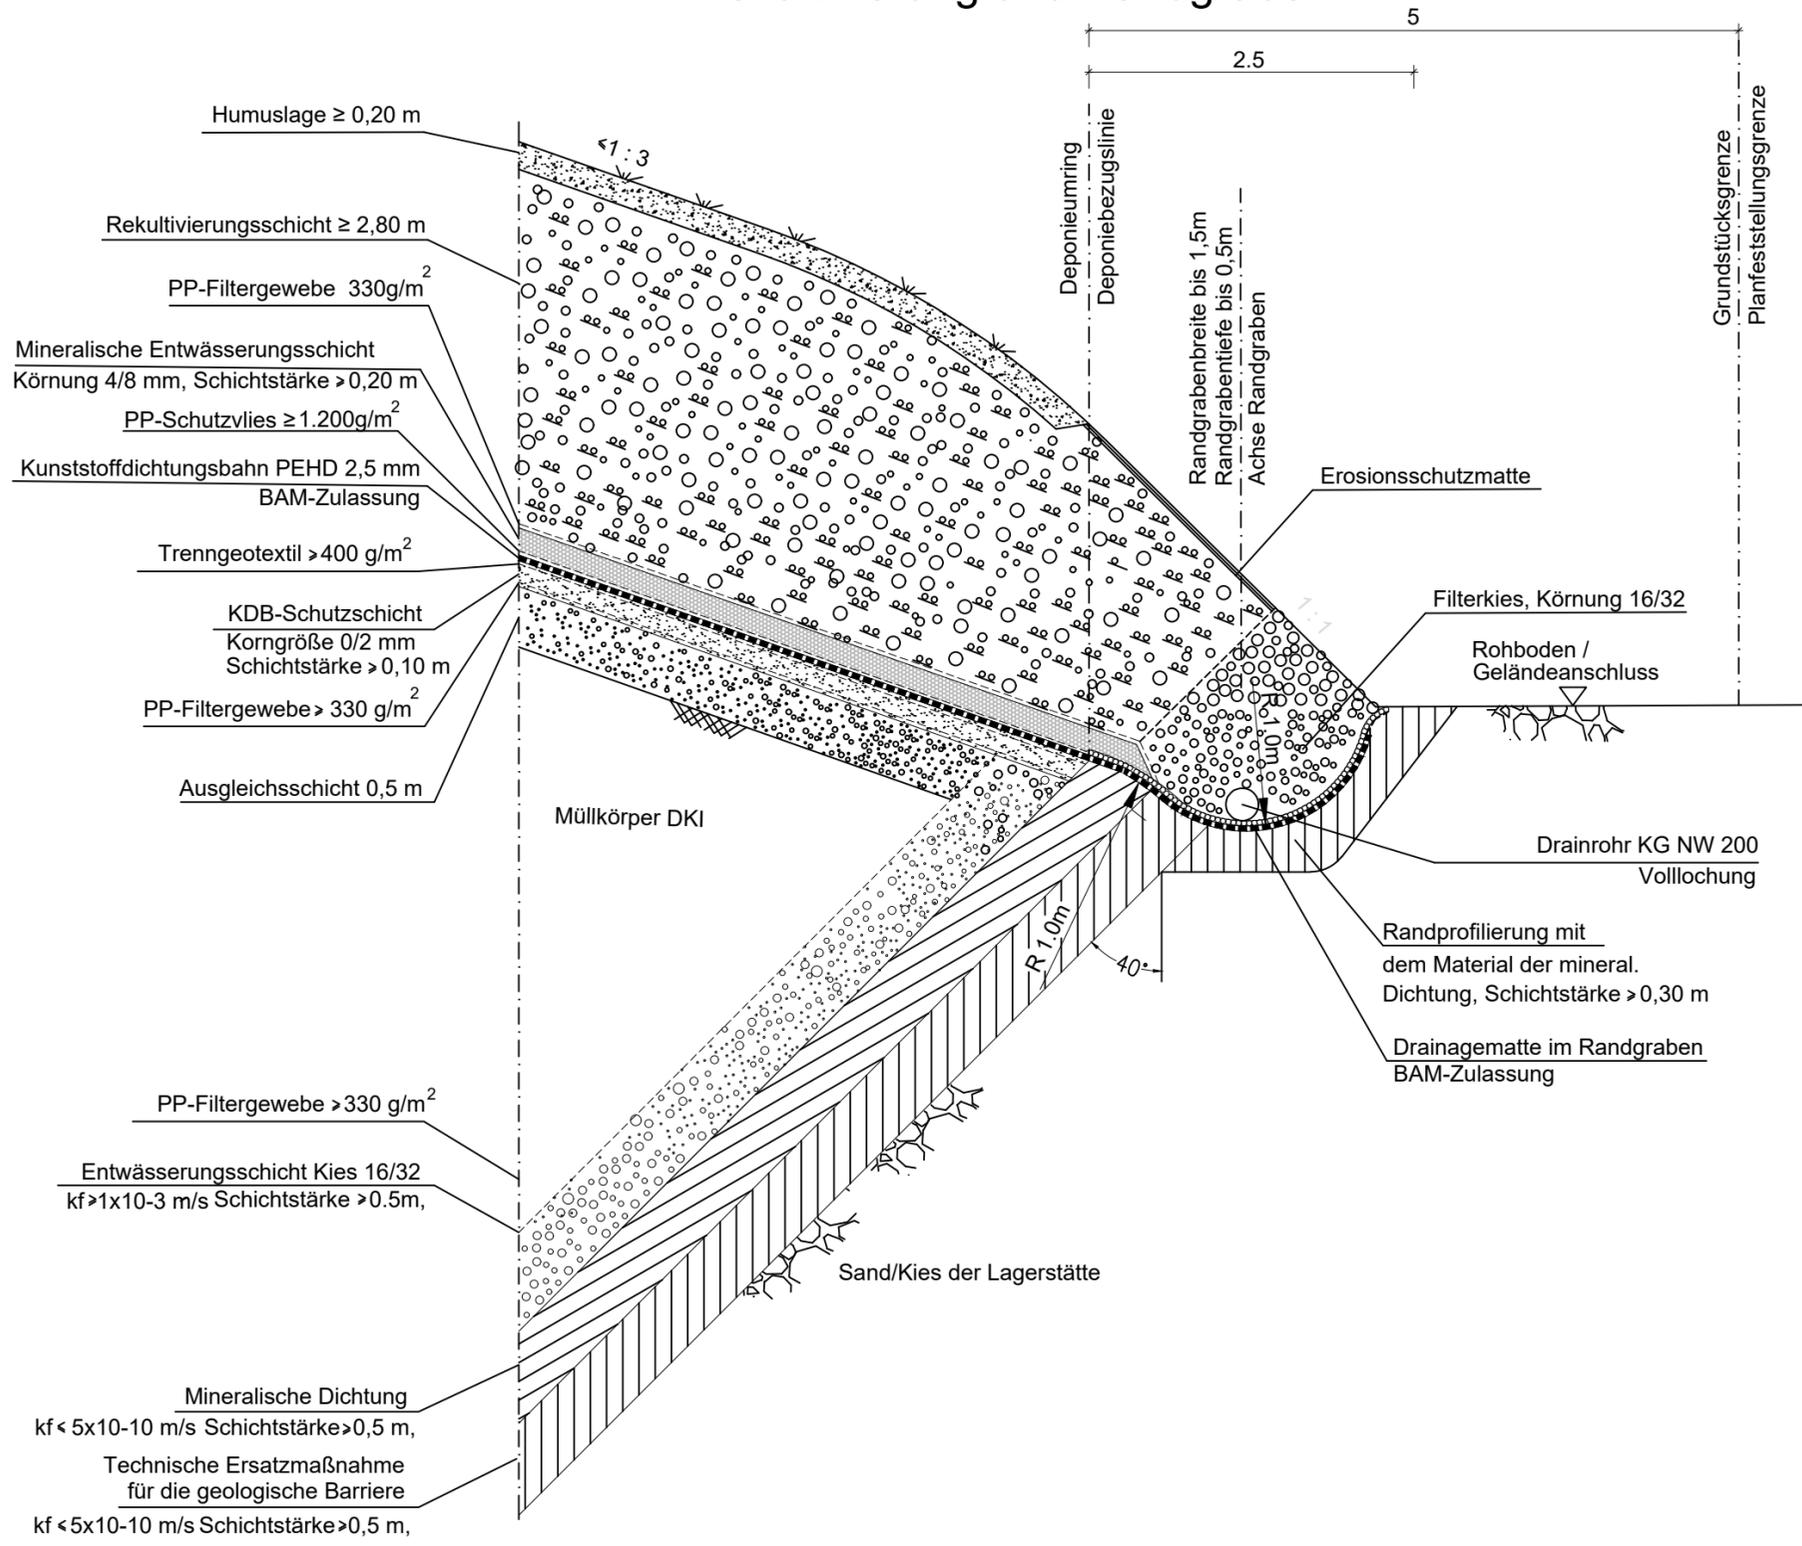

# Längsprofil als Übersicht für Details o. M.

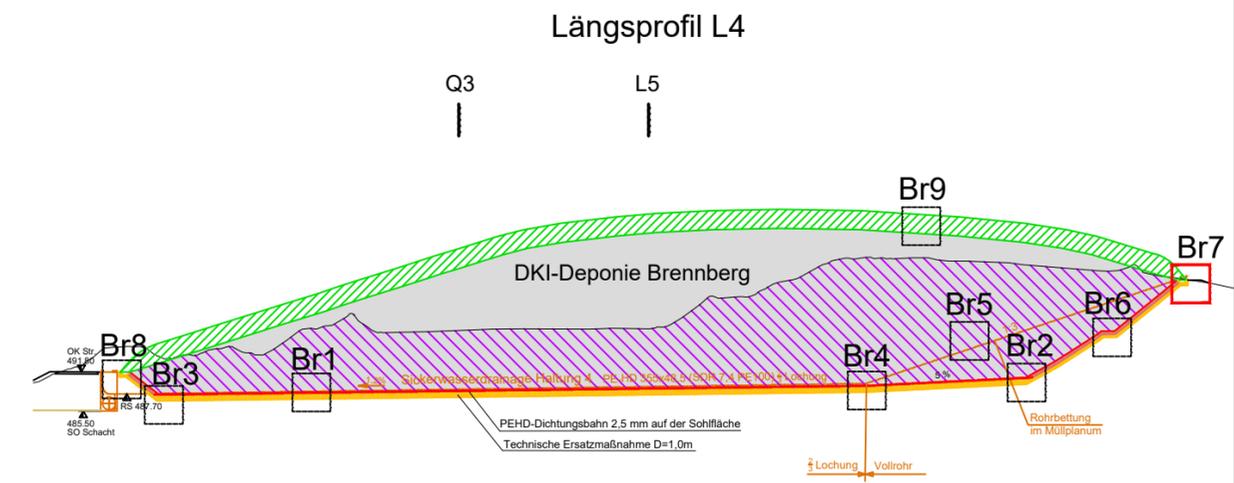

Gilching, den 18.08.2023

*[Signature]*  
 Ingenieurbüro Haas-Kahlenberg GmbH  
 Dipl.-Ing.Univ. Gerhard Haas-Kahlenberg  
 - Planersteller -

Aislingen, den 18.08.2023

*[Signature]*  
 Rosshaupter Kiesgesellschaft mbH  
 Rudolf Lipp  
 - Antragsteller -

Aislingen, den 18.08.2023

*[Signature]*  
 Rosshaupter Kiesgesellschaft mbH  
 Marcus Kling  
 - Antragsteller -

Nr.:	Änderungen	geänd. am	Bearbeiter	gepr. am	Projektleiter
Vorhaben:		Plannummer: <b>BR-01_43_G</b>		Maßstab: 1:50	
		Anlage 6.6	Standort: Landkreis Günzburg		
		Planstand: Genehmigungsplanung			
Planinhalt	<b>Regeldetail Br 7.2</b> Rekultivierung und Randgraben	Datum	Name	Unterschrift	
		gezeichnet	18.08.2023	Fischer	Fischer
		geprüft	18.08.2023	Ha-Ka	Ha-Ka

Entwurfsverfasser:  
 Ingenieurbüro HAAS - KAHLENBERG GmbH  
 Bauwesen + Umwelttechnik  
 Talhofstraße 14 82205 Gilching Tel. 08105/271485  
 ingenieurbuero@haas.kahlenberg.de

Vorhabensträger:  
 Rosshauptener  
 Kiesgesellschaft mbH  
 Lauinger Str. 75  
 89344 Aislingen  
 Tel.: 09075/ 95 72 0  
 Fax: 09075/ 95 72 23

Diese Zeichnung unterliegt dem Urheberrecht. Ohne Genehmigung ist keine Kopie oder Weitergabe erlaubt