



Regeldetail Br 7.1

Rekultivierung und Randgraben mit Spüleleitung zur Siwa-Drainage

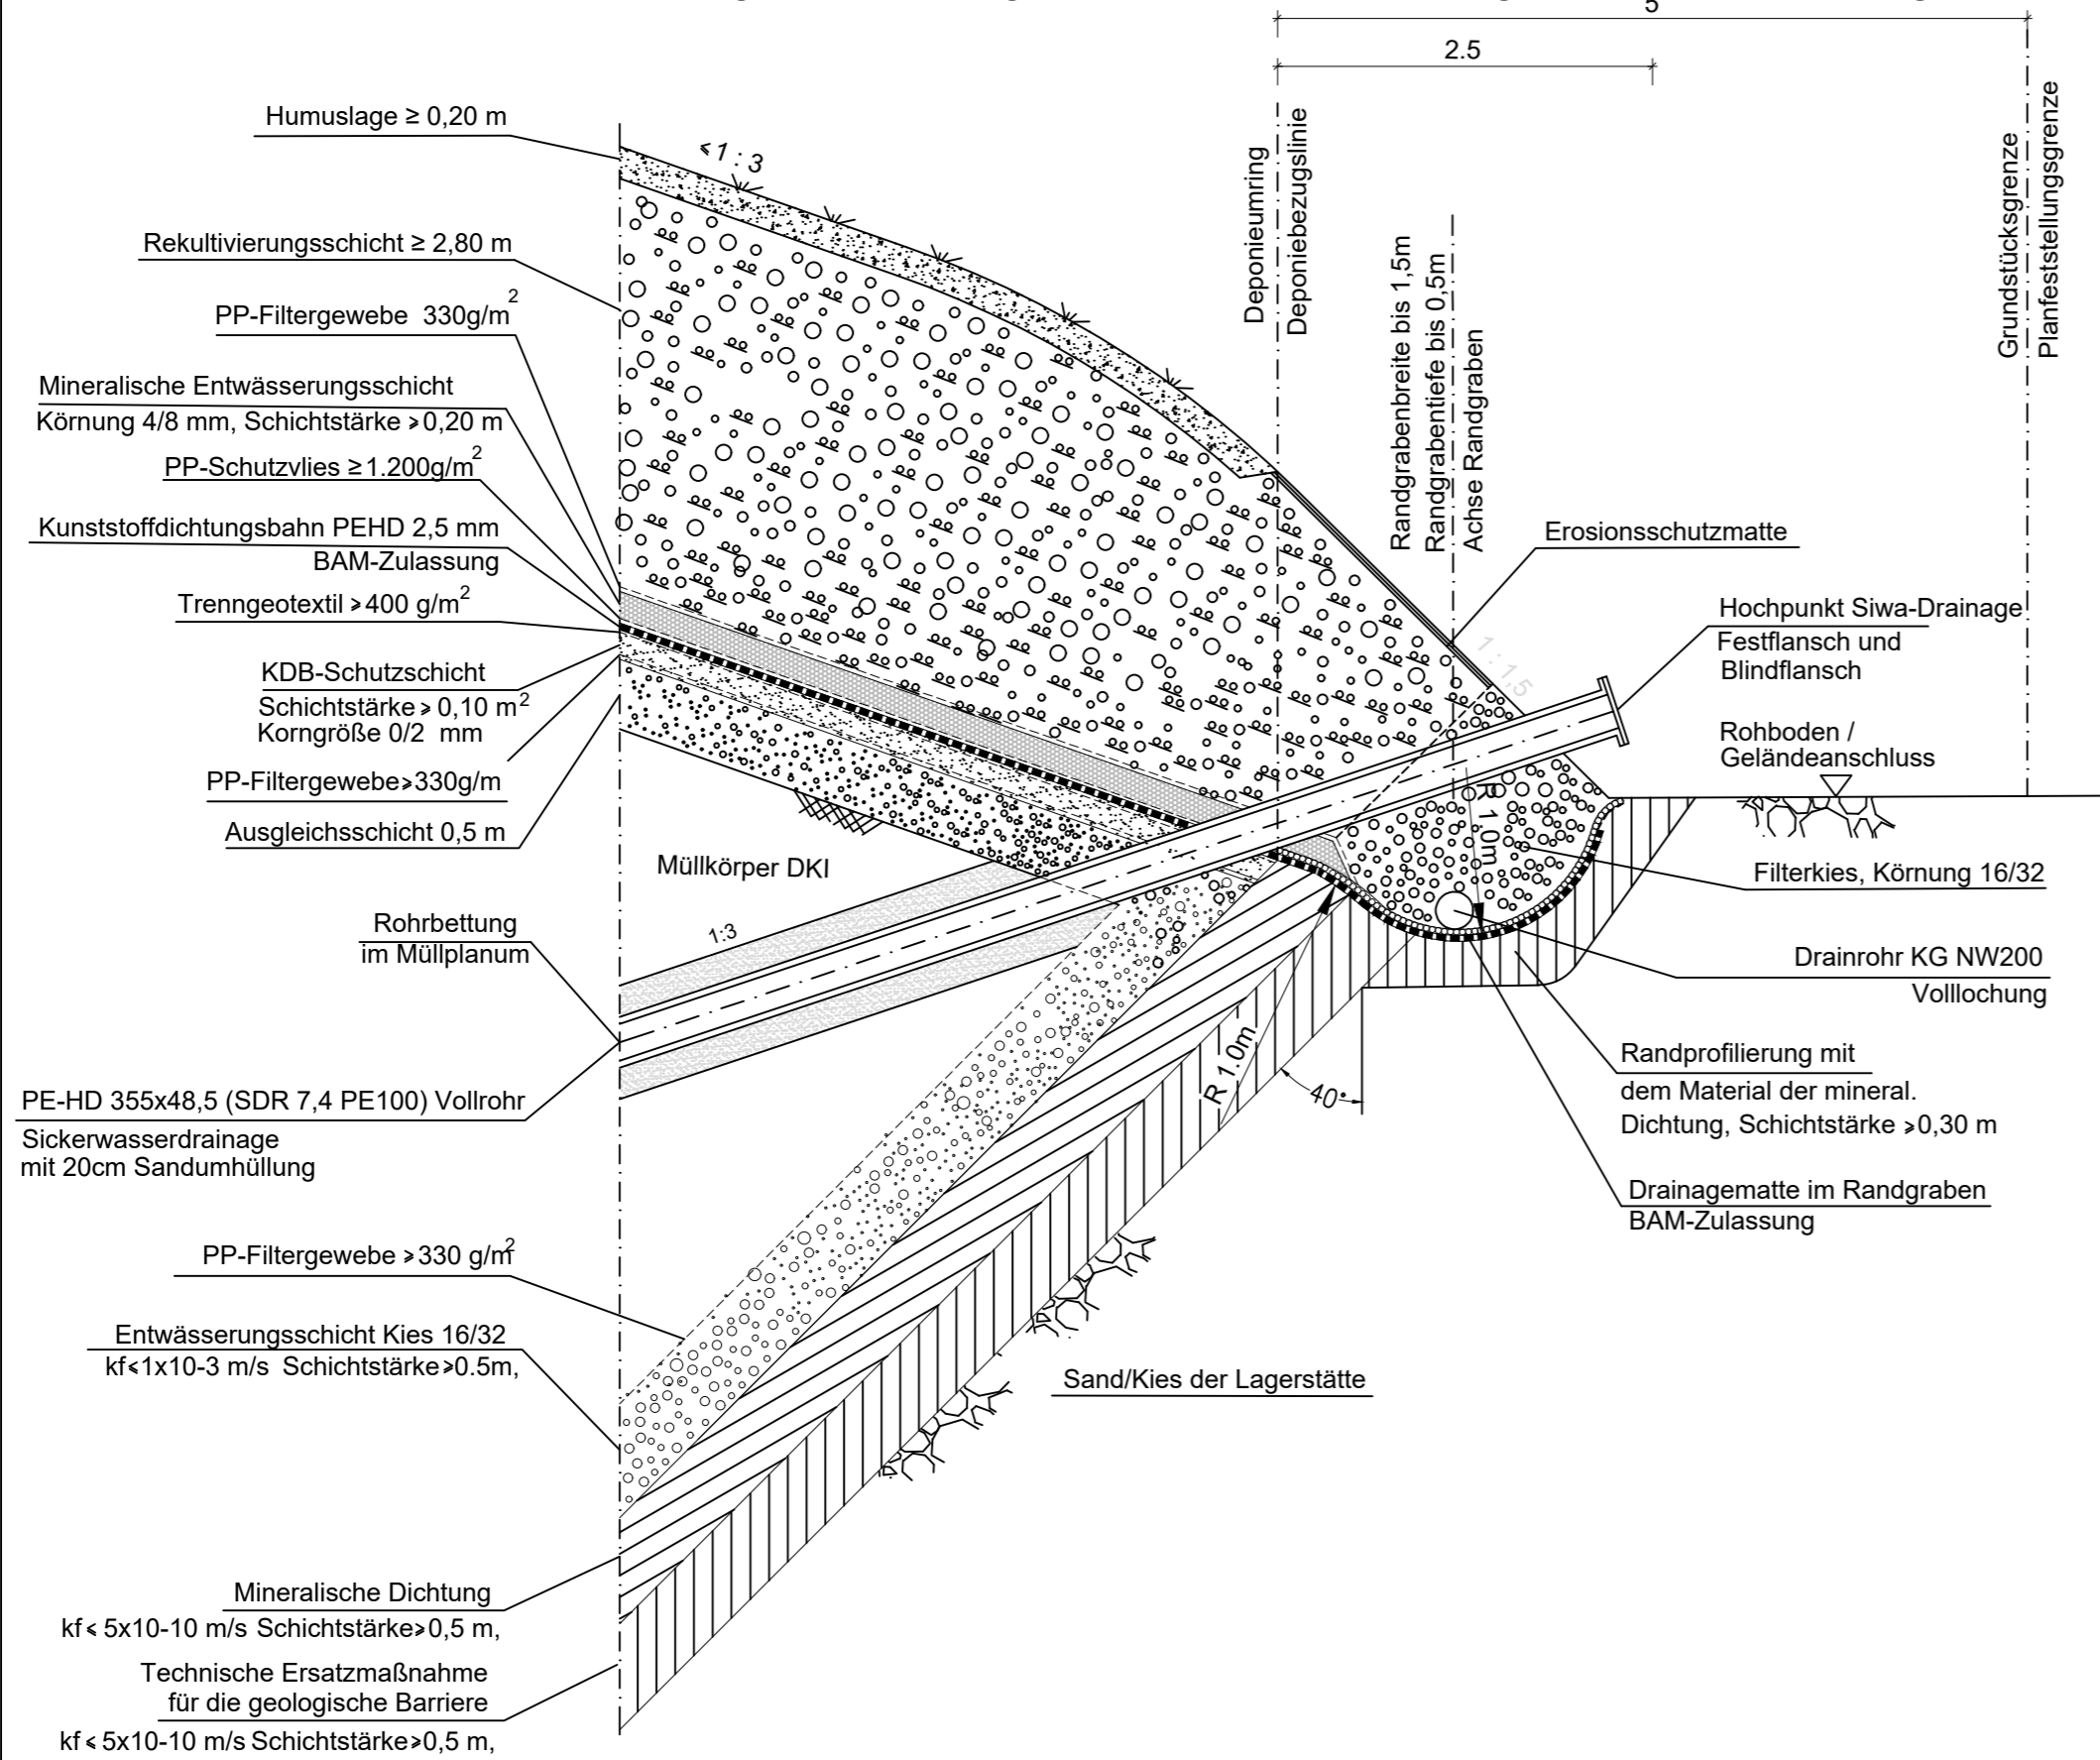

Längsprofil als Übersicht für Details o. M.

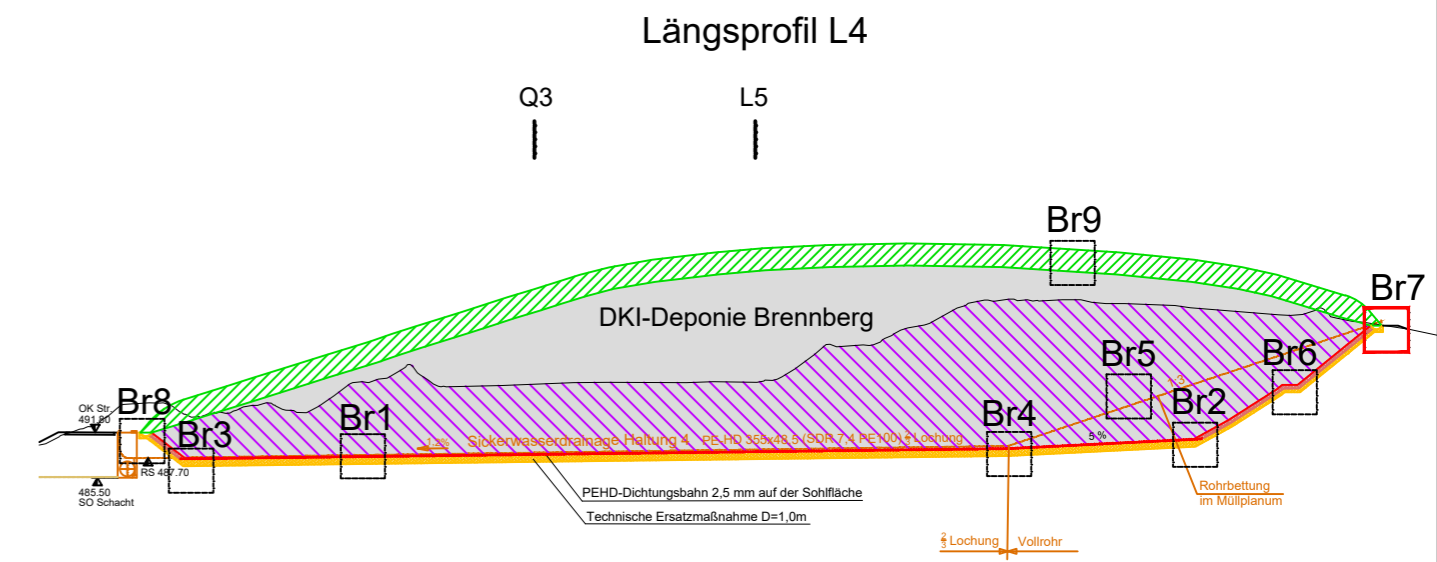

Gilching, den 18.08.2023

[Signature]
 Ingenieurbüro Haas-Kahlenberg GmbH
 Dipl.-Ing.Univ. Gerhard Haas-Kahlenberg
 - Planersteller -

Aislingen, den 18.08.2023

[Signature]
 Rosshaupter Kiesgesellschaft mbH
 Rudolf Lipp
 - Antragsteller -

Aislingen, den 18.08.2023

[Signature]
 Rosshaupter Kiesgesellschaft mbH
 Marcus Kling
 - Antragsteller -

Nr.:	Änderungen	geänd. am	Bearbeiter	gepr. am	Projektleiter
Vorhaben:		Plannummer: BR-01_42_G	Maßstab: 1:50		
DKI-Boden- und Bauschuttdeponie Brennborg		Anlage 6.7	Standort: Landkreis Günzburg		
		Planstand: Genehmigungsplanung			
Planinhalt	Regeldetail Br 7.1 Rekultivierung und Randgraben mit Hochpunkt Sickerwasserdrainage	Datum	Name	Unterschrift	
		gezeichnet 18.08.2023	Fischer	Fischer	
		geprüft 18.08.2023	Ha-Ka	Ha-Ka	
Entwurfsverfasser:		Vorhabensträger:		Lauinger Str. 75 89344 Aislingen Tel.: 09075/ 95 72 0 Fax: 09075/ 95 72 23	
Ingenieurbüro HAAS - KAHLENBERG GmbH Bauwesen + Umwelttechnik Talhofstraße 14 82205 Gilching Tel. 08105/271485 ingenieurbuero@haas.kahlenberg.de		Rosshauptener Kiesgesellschaft mbH Rosshauptener Kiesgesellschaft mbH			

Diese Zeichnung unterliegt dem Urheberrecht. Ohne Genehmigung ist keine Kopie oder Weitergabe erlaubt