



Regeldetail Br 8

Rekultivierung und Randgraben mit Schacht und Stauraumkanal

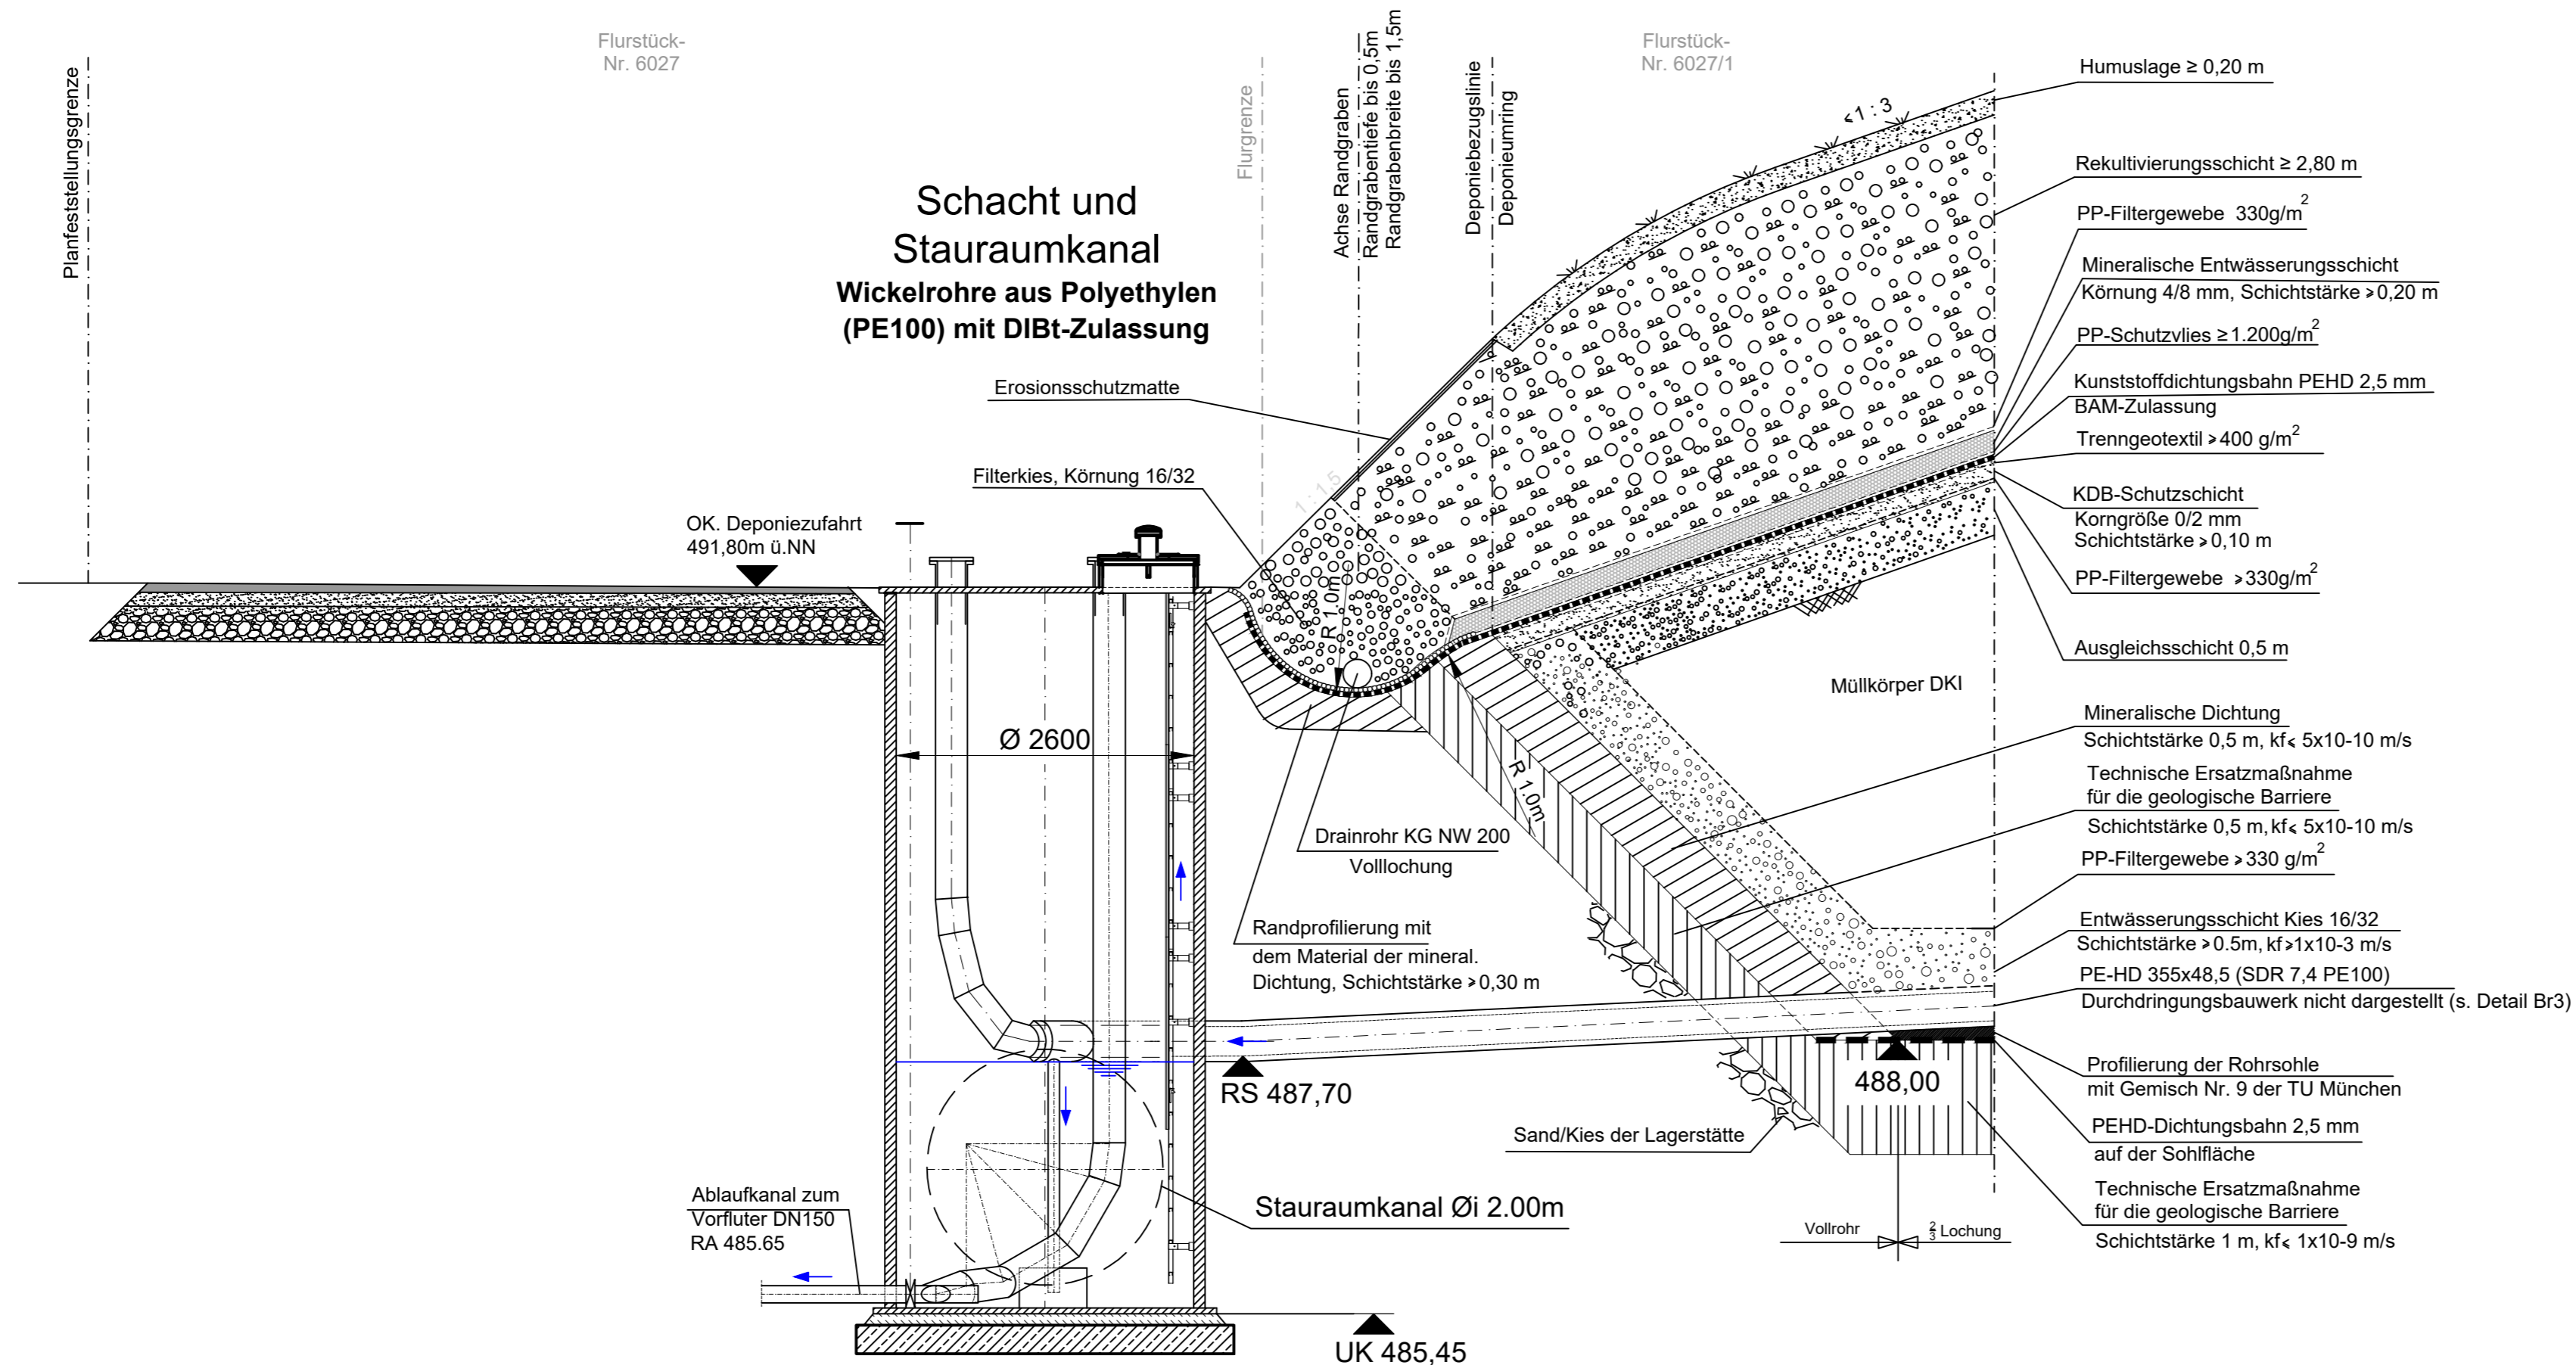

Längsprofil als Übersicht für Details o. M.

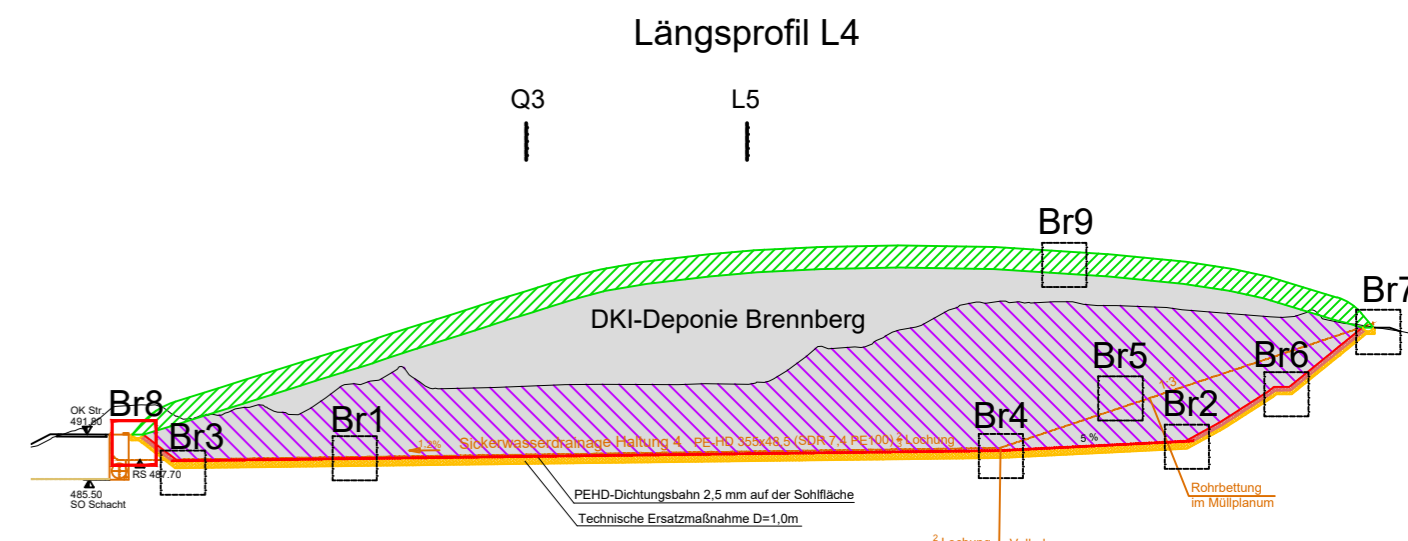

Gilching, den 18.08.2023

Ingenieurbüro Haas-Kahlenberg GmbH
Dipl.-Ing.Univ. Gerhard Haas-Kahlenberg
- Planersteller -

Aislingen, den 18.08.2023

Rosshaupter Kiesgesellschaft mbH
Rudolf Lipp
- Antragsteller -

Aislingen, den 18.08.2023

Rosshaupter Kiesgesellschaft mbH
Marcus Kling
- Antragsteller -

Nr.:	Änderungen	geänd. am	Bearbeiter	gepr. am	Projektleiter
Vorhaben:					
DKI-Boden- und Bauschuttdeponie Brennborg		Plannummer: BR-01_44_G	Maßstab: 1:50		
		Anlage 6.8	Standort: Landkreis Günzburg		
Planstand: Genehmigungsplanung					
Planinhalt: Regeldetail Br 8 Rekultivierung und Randgraben mit Schacht und Sauraumkanal					
		Datum	Name	Unterschrift	
gezeichnet		18.08.2023	Fischer	Fischer	
geprüft		18.08.2023	Ha-Ka	Ha-Ka	
Entwurfsverfasser:			Vorhabensträger:		
Ingenieurbüro HAAS - KAHLENBERG GmbH Bauwesen + Umwelttechnik Talhofstraße 14 82205 Gilching Tel. 08105/271485 ingenieurbuero@haas.kahlenberg.de			Rosshaupter Kiesgesellschaft mbH Lainger Str. 75 89344 Aislingen Tel.: 09075/ 95 72 0 Fax: 09075/ 95 72 23		