


Regeldetail Br10

Temporärer Abschlussdamm der Bauabschnitte der Deponiewanne

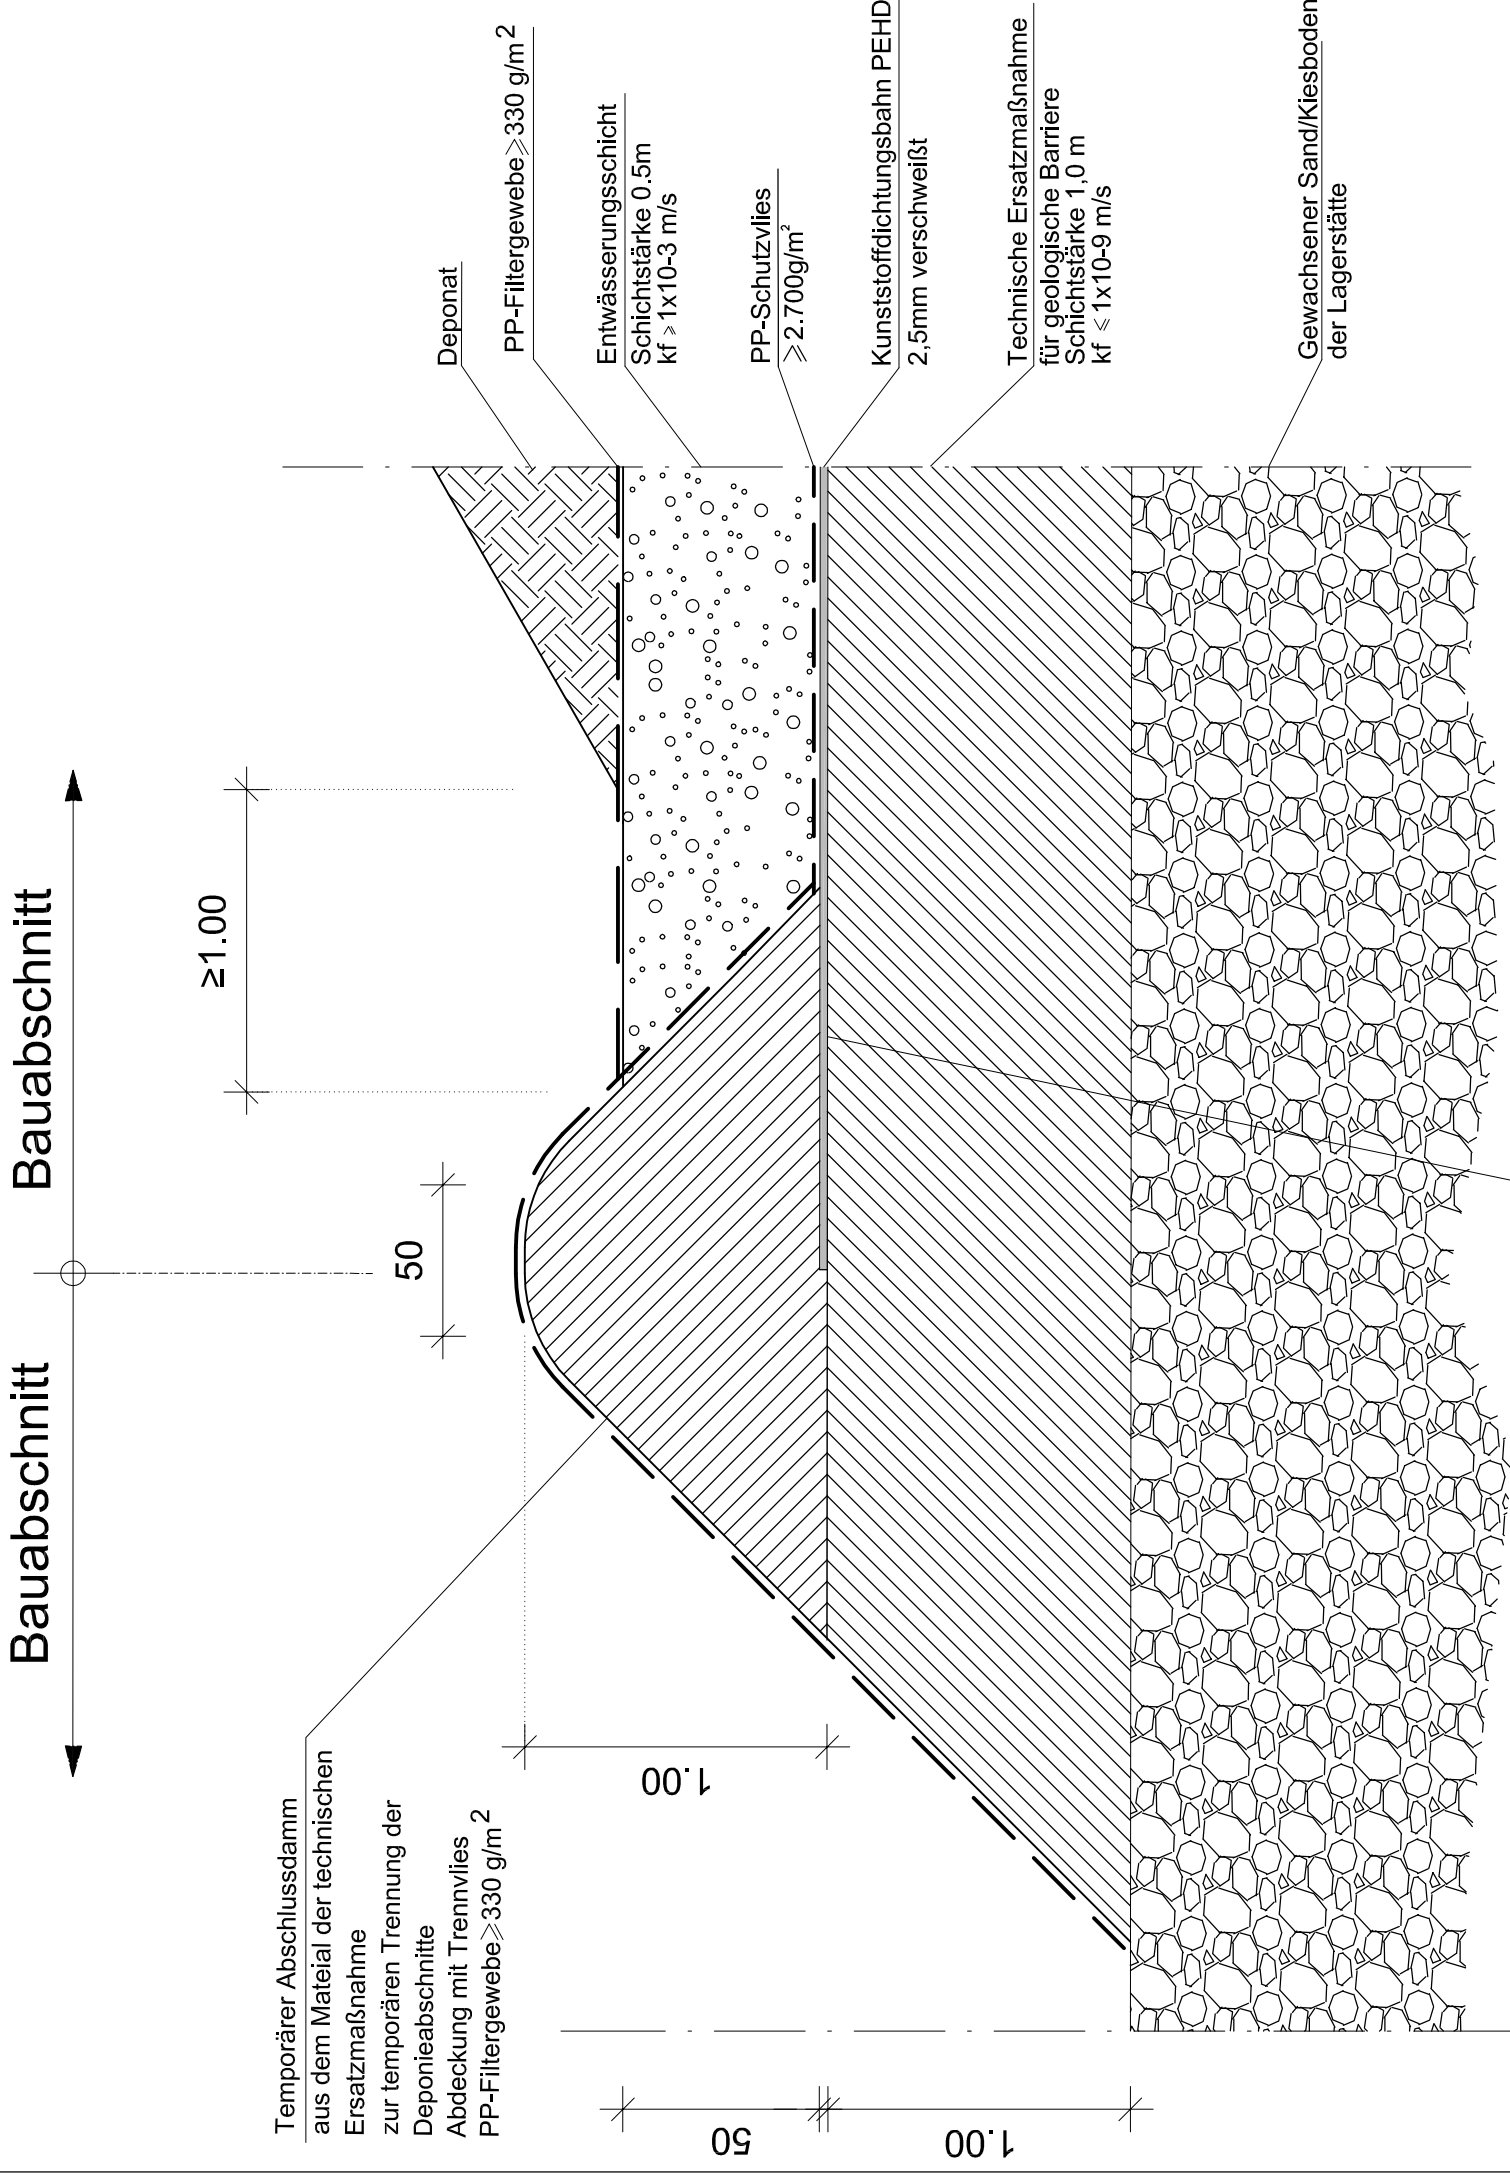

KDB allseitig im Pressverbund mit der TEM und dem mineral. Trenndamm

Gilching, den 18.08.2023

Aislingen, den 18.08.2023

Aislingen, den 18.08.2023

Ingenieurbüro Haas-Kahlenberg GmbH Rosshaupter Kiesgesellschaft mbH
 Dipl.-Ing. Univ. Gerhard Haas-Kahlenberg Rudolf Lipp
 - Planersteller - - Antragsteller -

Rosshaupter Kiesgesellschaft mbH
 Marcus Kling
 - Antragsteller -

Nr.:	Änderungen	geänd. am	Bearbeiter	gepr. am	Projektleiter
Vorhaben:					
DKI-Boden- und Bauschuttdeponie Brennborg					
Plannummer: BR-01_46_G Maßstab: 1:25					
Anlage 6.9 Standort: Landkreis Günzburg					
Planstand: Genehmigungsplanung					
gezeichnet			Name		
18.08.2023			Fischer		
geprüft			Name		
18.08.2023			Ha-Ka		
Unterschrift			Name		
Fischer			Fischer		
Ha-Ka			Ha-Ka		
Vorhabensträger:			Vorhabensträger:		
Ingenieurbüro HAAS - KAHLENBERG GmbH			Rosshaupter Kiesgesellschaft mbH		
Bauwesen + Umwelttechnik			Rosshaupter Kiesgesellschaft mbH		
Talholstraße 14 82205 Gilching Tel. 08105/271485			Lauinger Str. 75		
Ingenieurbüro@haas.kahlenberg.de			89344 Aislingen		
			Tel.: 09075/ 95 72 0		
			Fax: 09075/ 95 72 23		



Diese Zeichnung unterliegt dem Urheberrecht. Ohne Genehmigung ist keine Kopie oder Weitergabe erlaubt.