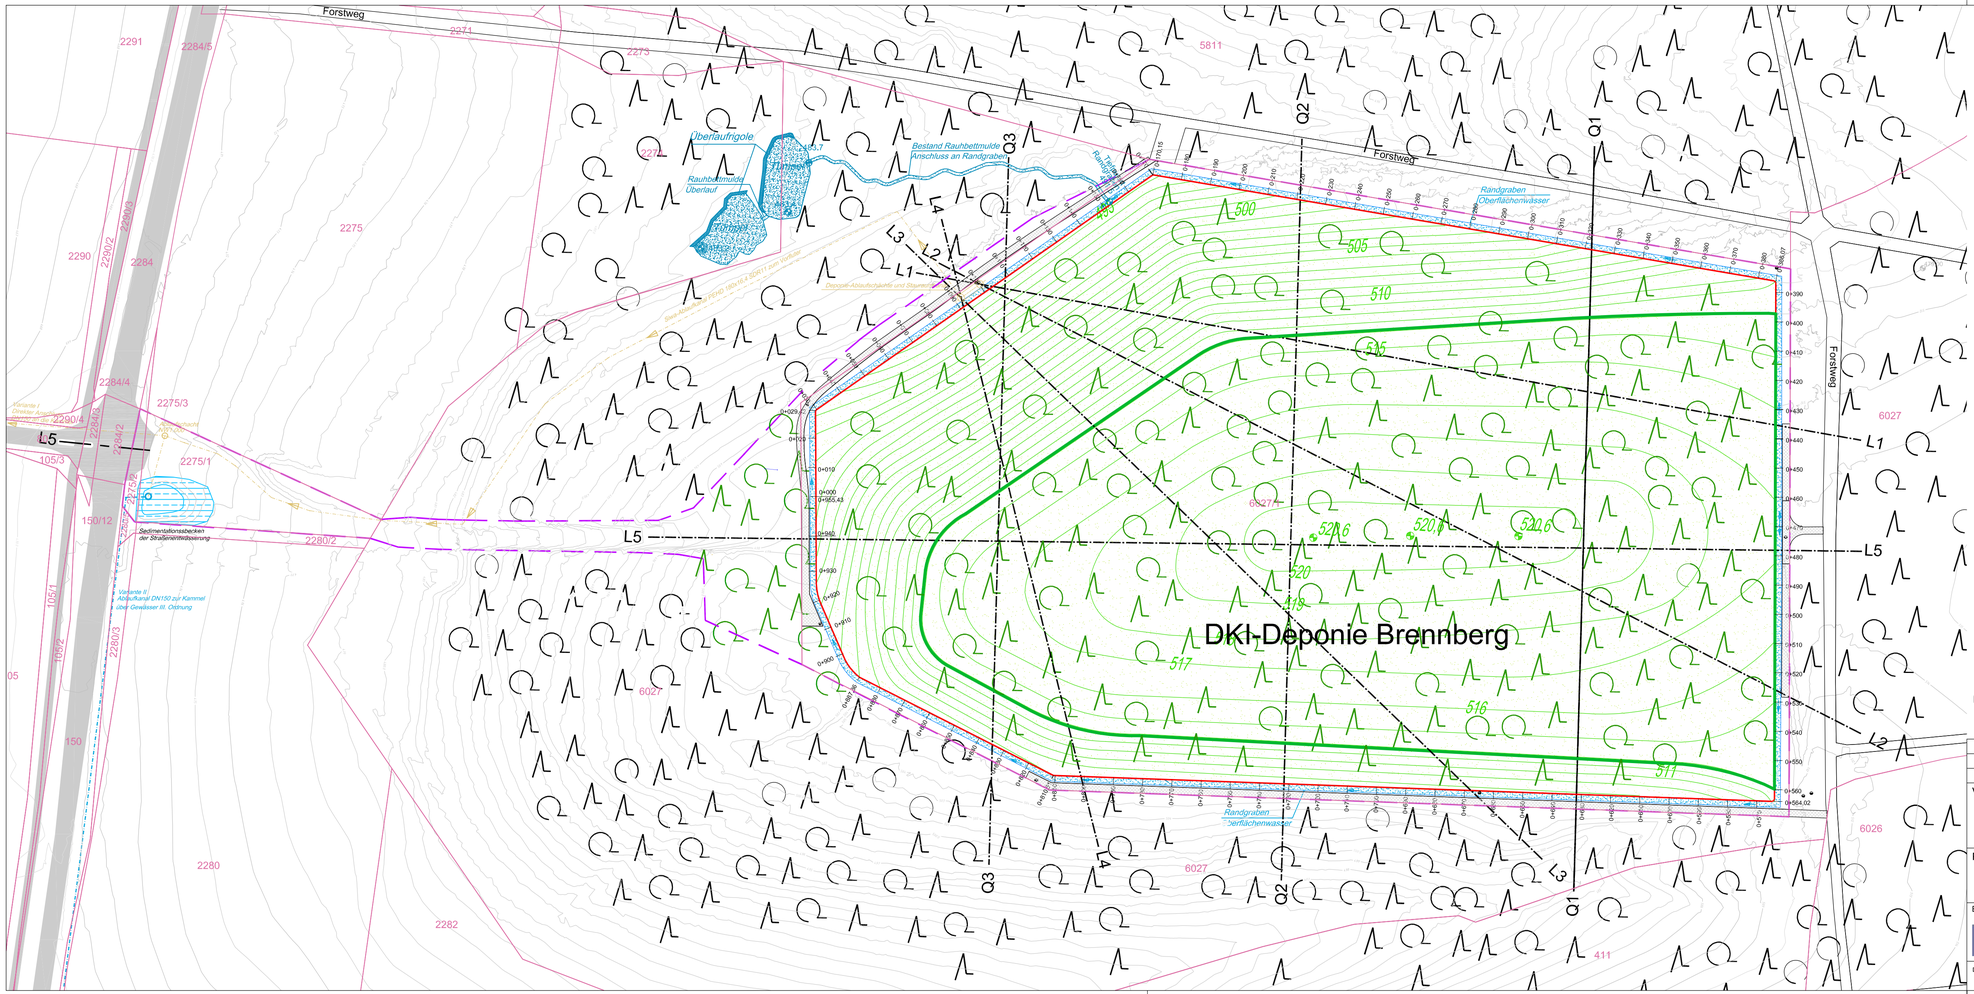

LEGENDE

- Deponieumring Eingriff DKI-Deponie Brennberg 5,8 ha
  Grenze Abbau gem. Verlängerung zu den Bescheiden v. 23.06.2009 und 21.05.2010 Nr. 42 Az.6024,7
- 6027/1 — Flurgrenzen und Flur-Nummern
  Landesamt für Digitalisierung, Breitband und Vermessung, 11.06.2022
- Planfeststellungsgrenze im vorliegenden Verfahren 6,9 ha
- Drohnenbefliegung vom 13.02.2023
  Riwa GmbH
- Geländemodell Rekultivierung Deponie Brennberg
- Umlaufender Deponie-Randgraben
- Versickerungsfläche für unverschmutztes Oberflächenwasser der Deponiezufahrt
- GWM11-22 — Bestand GW-Messstellen
- Waldbestand
- Natürliche Wiederaufforstung über Samenflug sowie "Nachimpfen" mit trockenheitsresistenten standortypischen Bäumen entsprechend Zielbestandsdefinition
- Tümpel-Bestand gem. Rekultivierungsplan der Verlängerung für die Abbaugenehmigung mit Überlaufrigolen zur Verrieselung auf dem Waldboden. Anschluss des Deponie-Randgrabens an die bestehende Rauhbettmulde

Gilching, den 18.08.2023
Ingenieurbüro Haas-Kahlenberg GmbH
Dipl.-Ing.Univ. Gerhard Haas-Kahlenberg
- Planersteller -

Aislingen, den 18.08.2023
Rosshaupter Kiesgesellschaft mbH
Rudolf Lipp
- Antragsteller -

Aislingen, den 18.08.2023
Rosshaupter Kiesgesellschaft mbH
Marcus Kling
- Antragsteller -

Nr.:	Änderungen	geänd. am	Bearbeiter	gepr. am	Projektleiter

Vorhaben:
DKI-Boden- und Bauschuttdeponie Brennberg

Plannummer:	**BR-01_14_G**	Maßstab:	1:1.000
Anlage 7.1	Standort:	Landkreis Günzburg	
Planstand: Genehmigungsplanung			

Planinhalt
Lageplan Deponierekultivierung

	Datum	Name	Unterschrift
gezeichnet	18.08.2023	Fischer	Fischer
geprüft	18.08.2023	Ha-Ka	Ha-Ka

Entwurfsverfasser:
Ingenieurbüro HAAS - KAHLENBERG GmbH
Bauwesen + Umwelttechnik
Talhofstraße 14 82205 Gilching Tel. 08105/271485
ingenieurbuero@haas.kahlenberg.de

Vorhabensträger:
Roßhauptener Kiesgesellschaft mbH
Lauinger Str. 75
89344 Aislingen
Tel.: 09075/ 95 72 0
Fax: 09075/ 95 72 23

Diese Zeichnung unterliegt dem Urheberrecht, Ohne Genehmigung ist keine Kopie oder Weitergabe erlaubt