
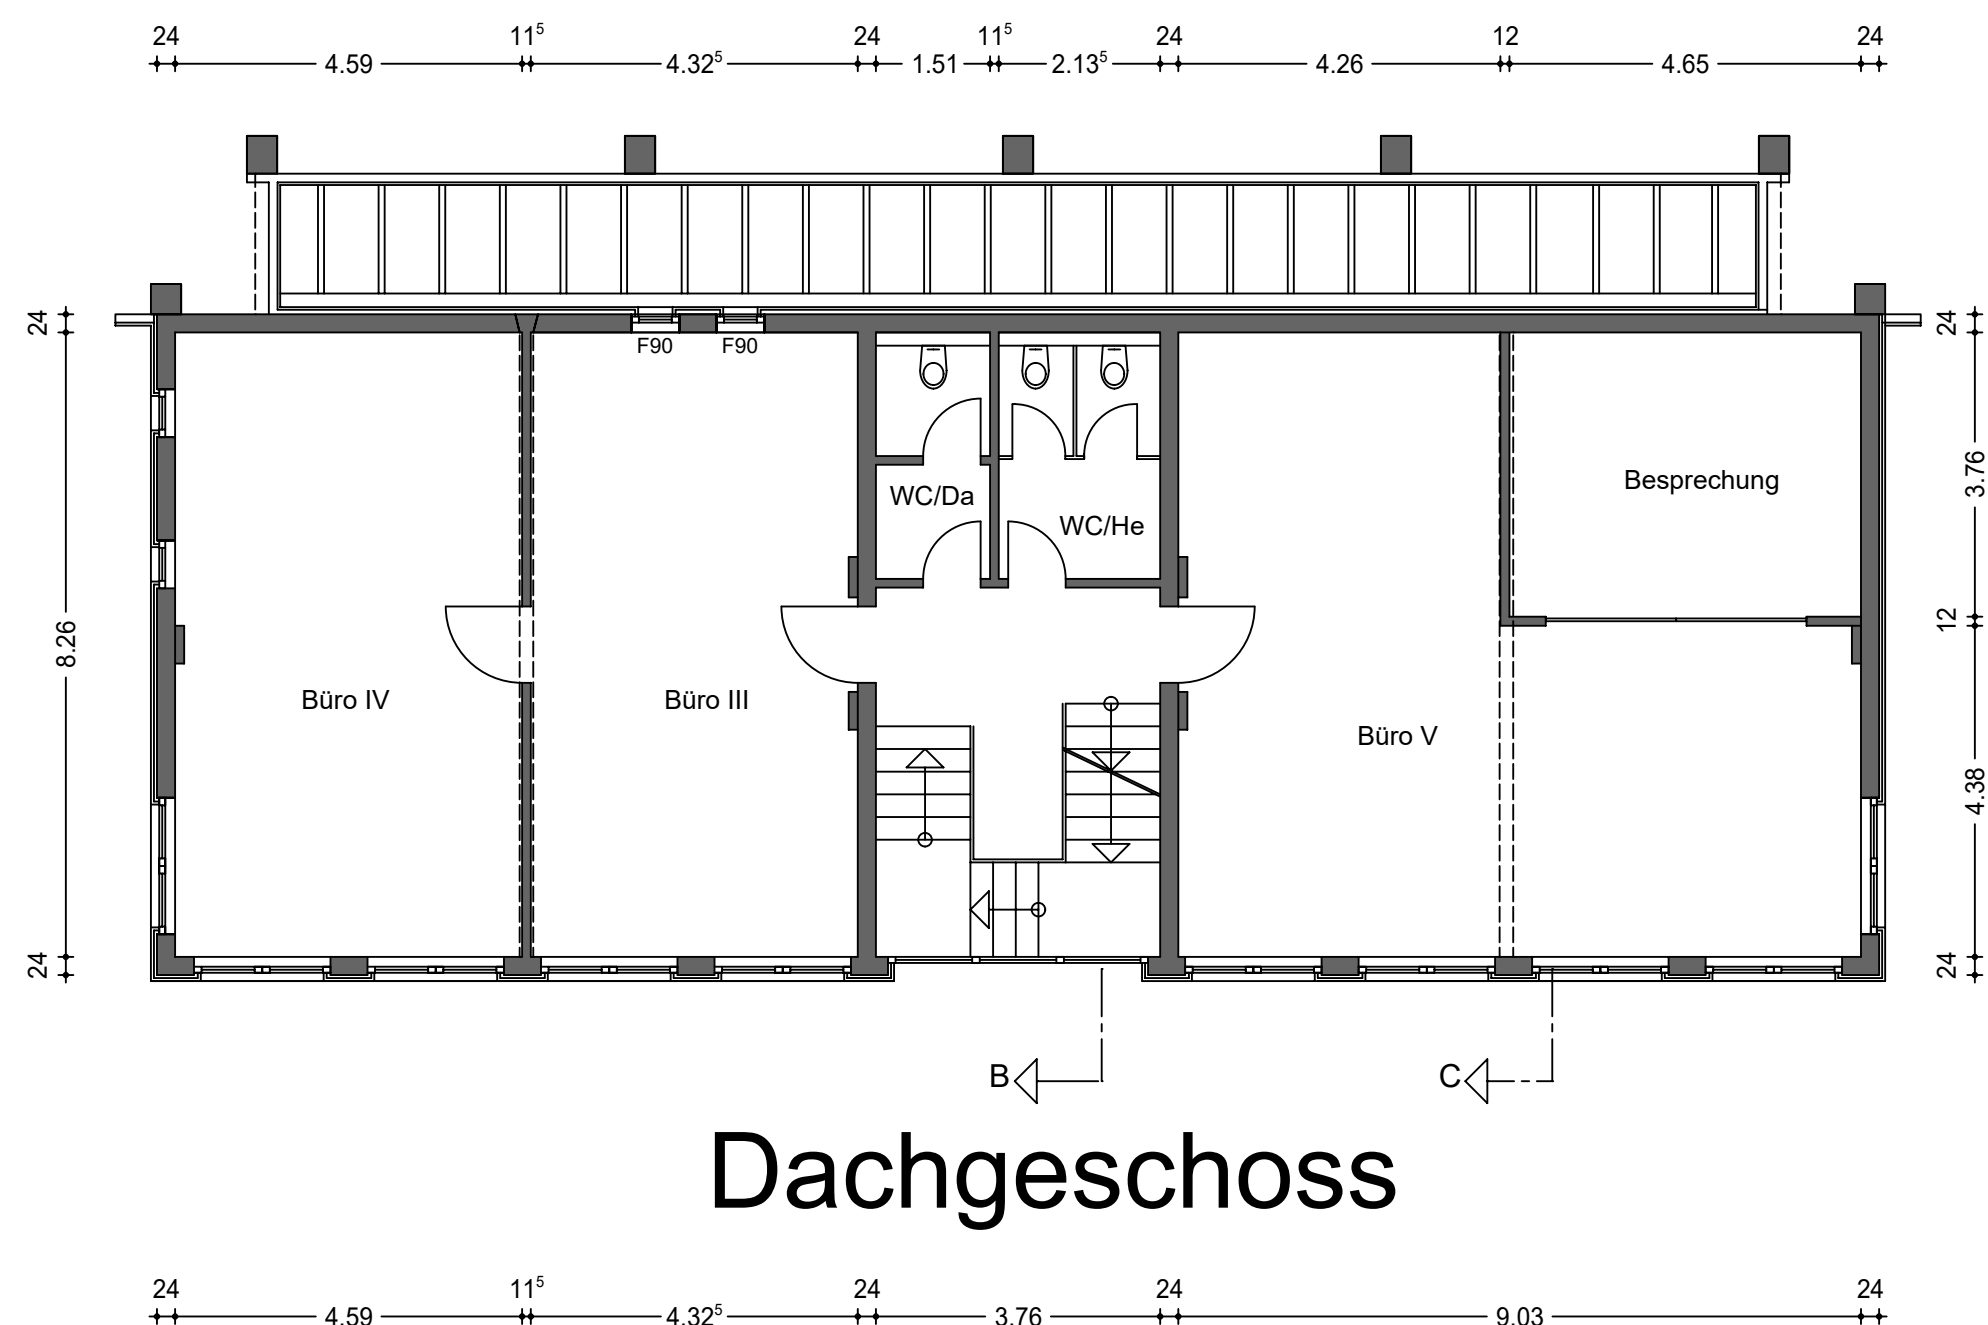
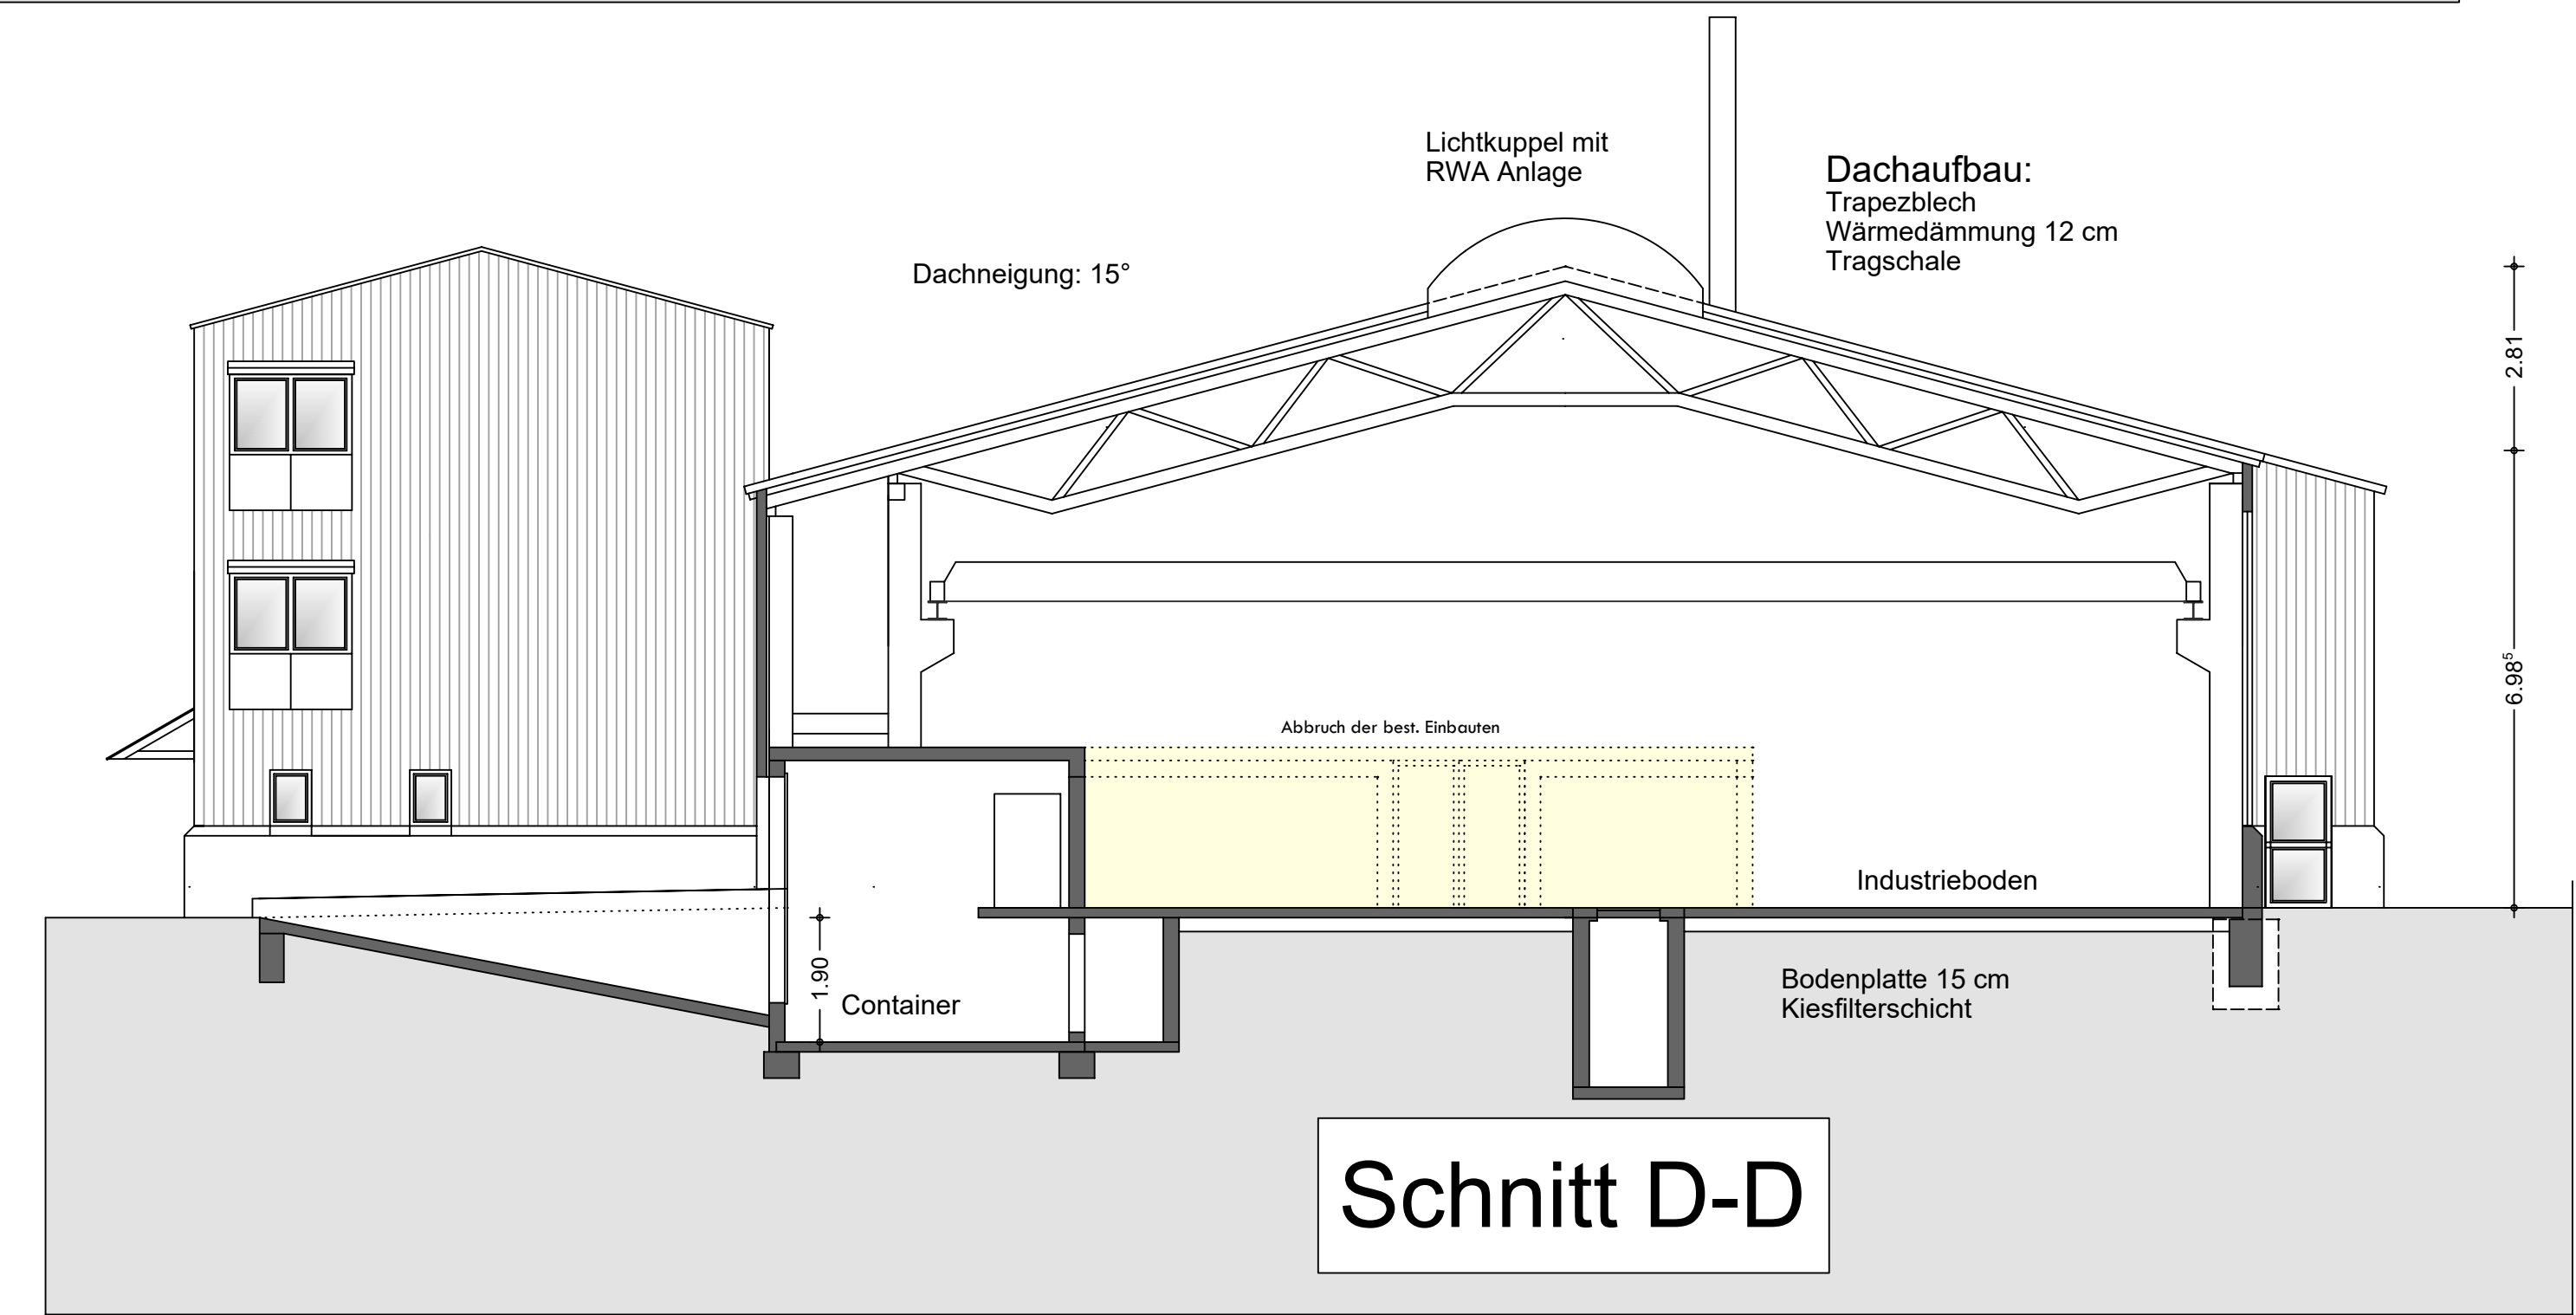
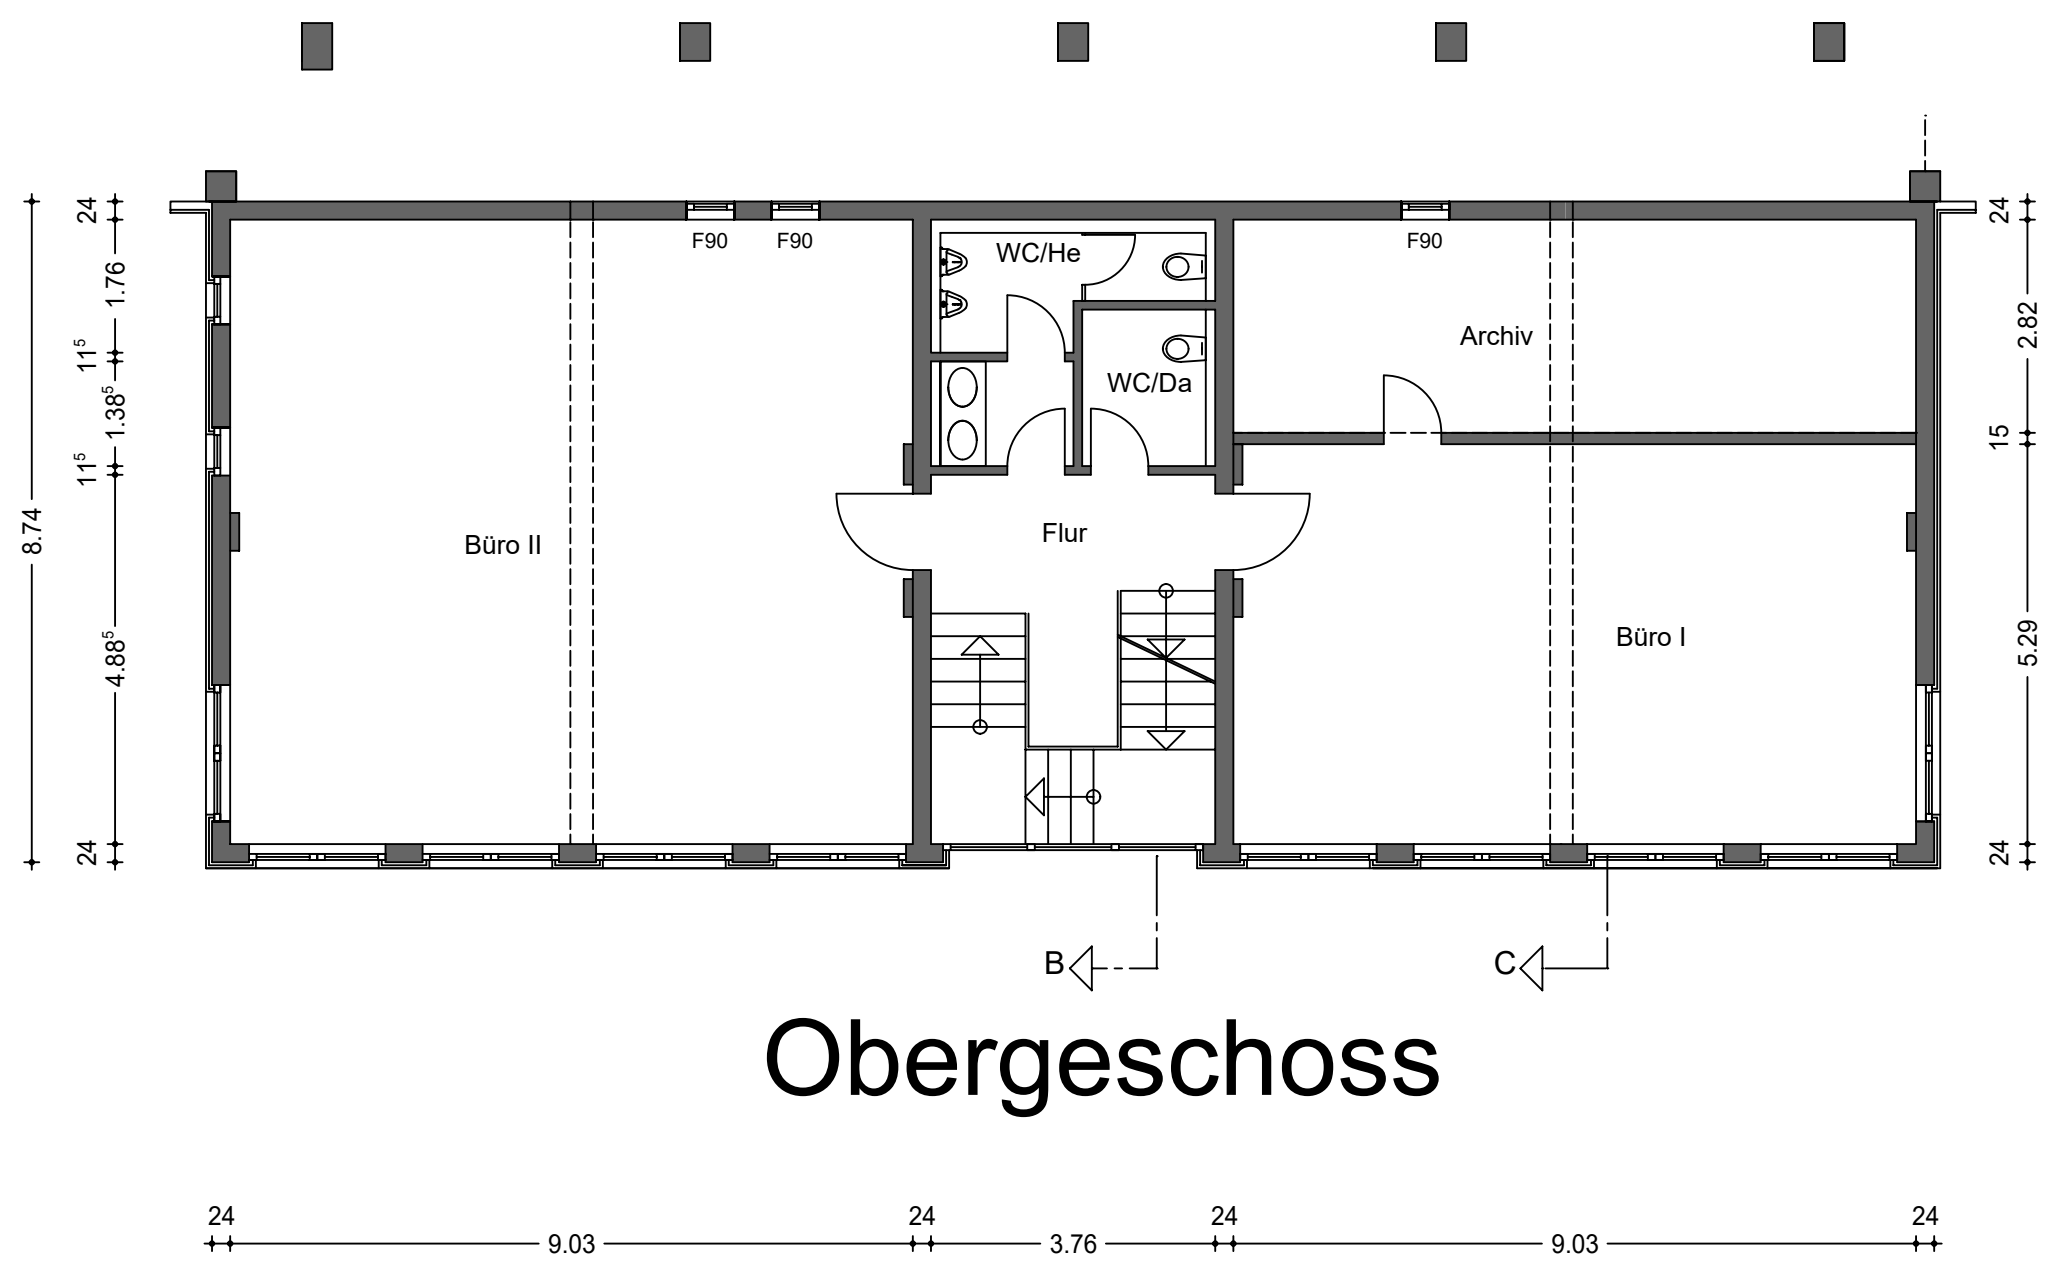
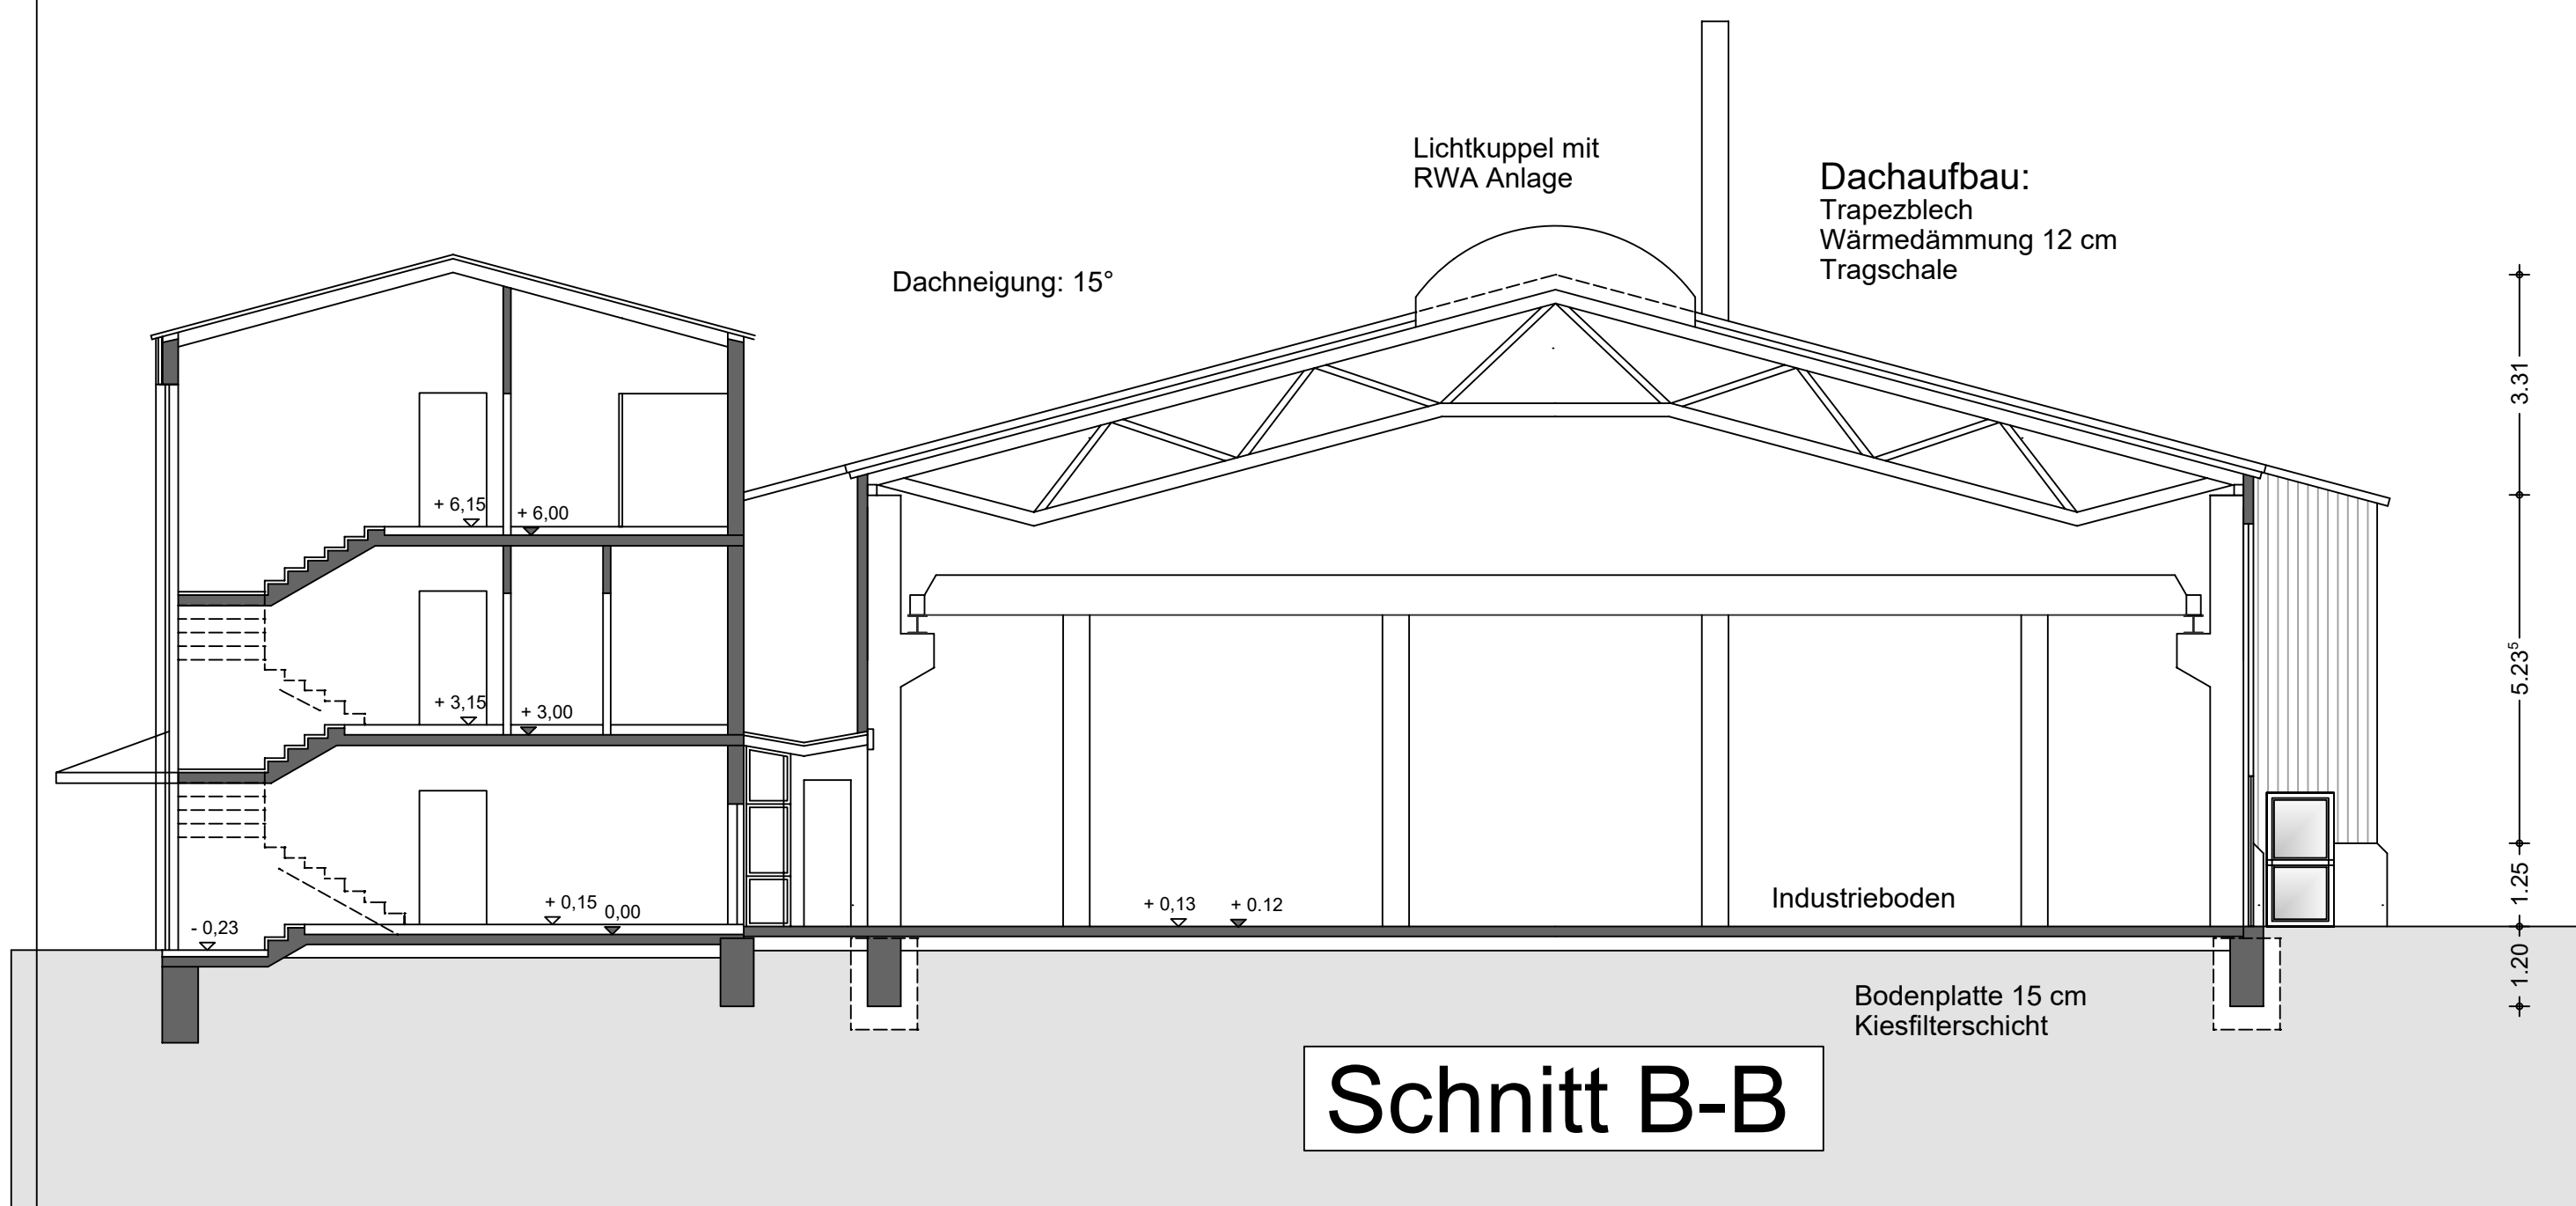
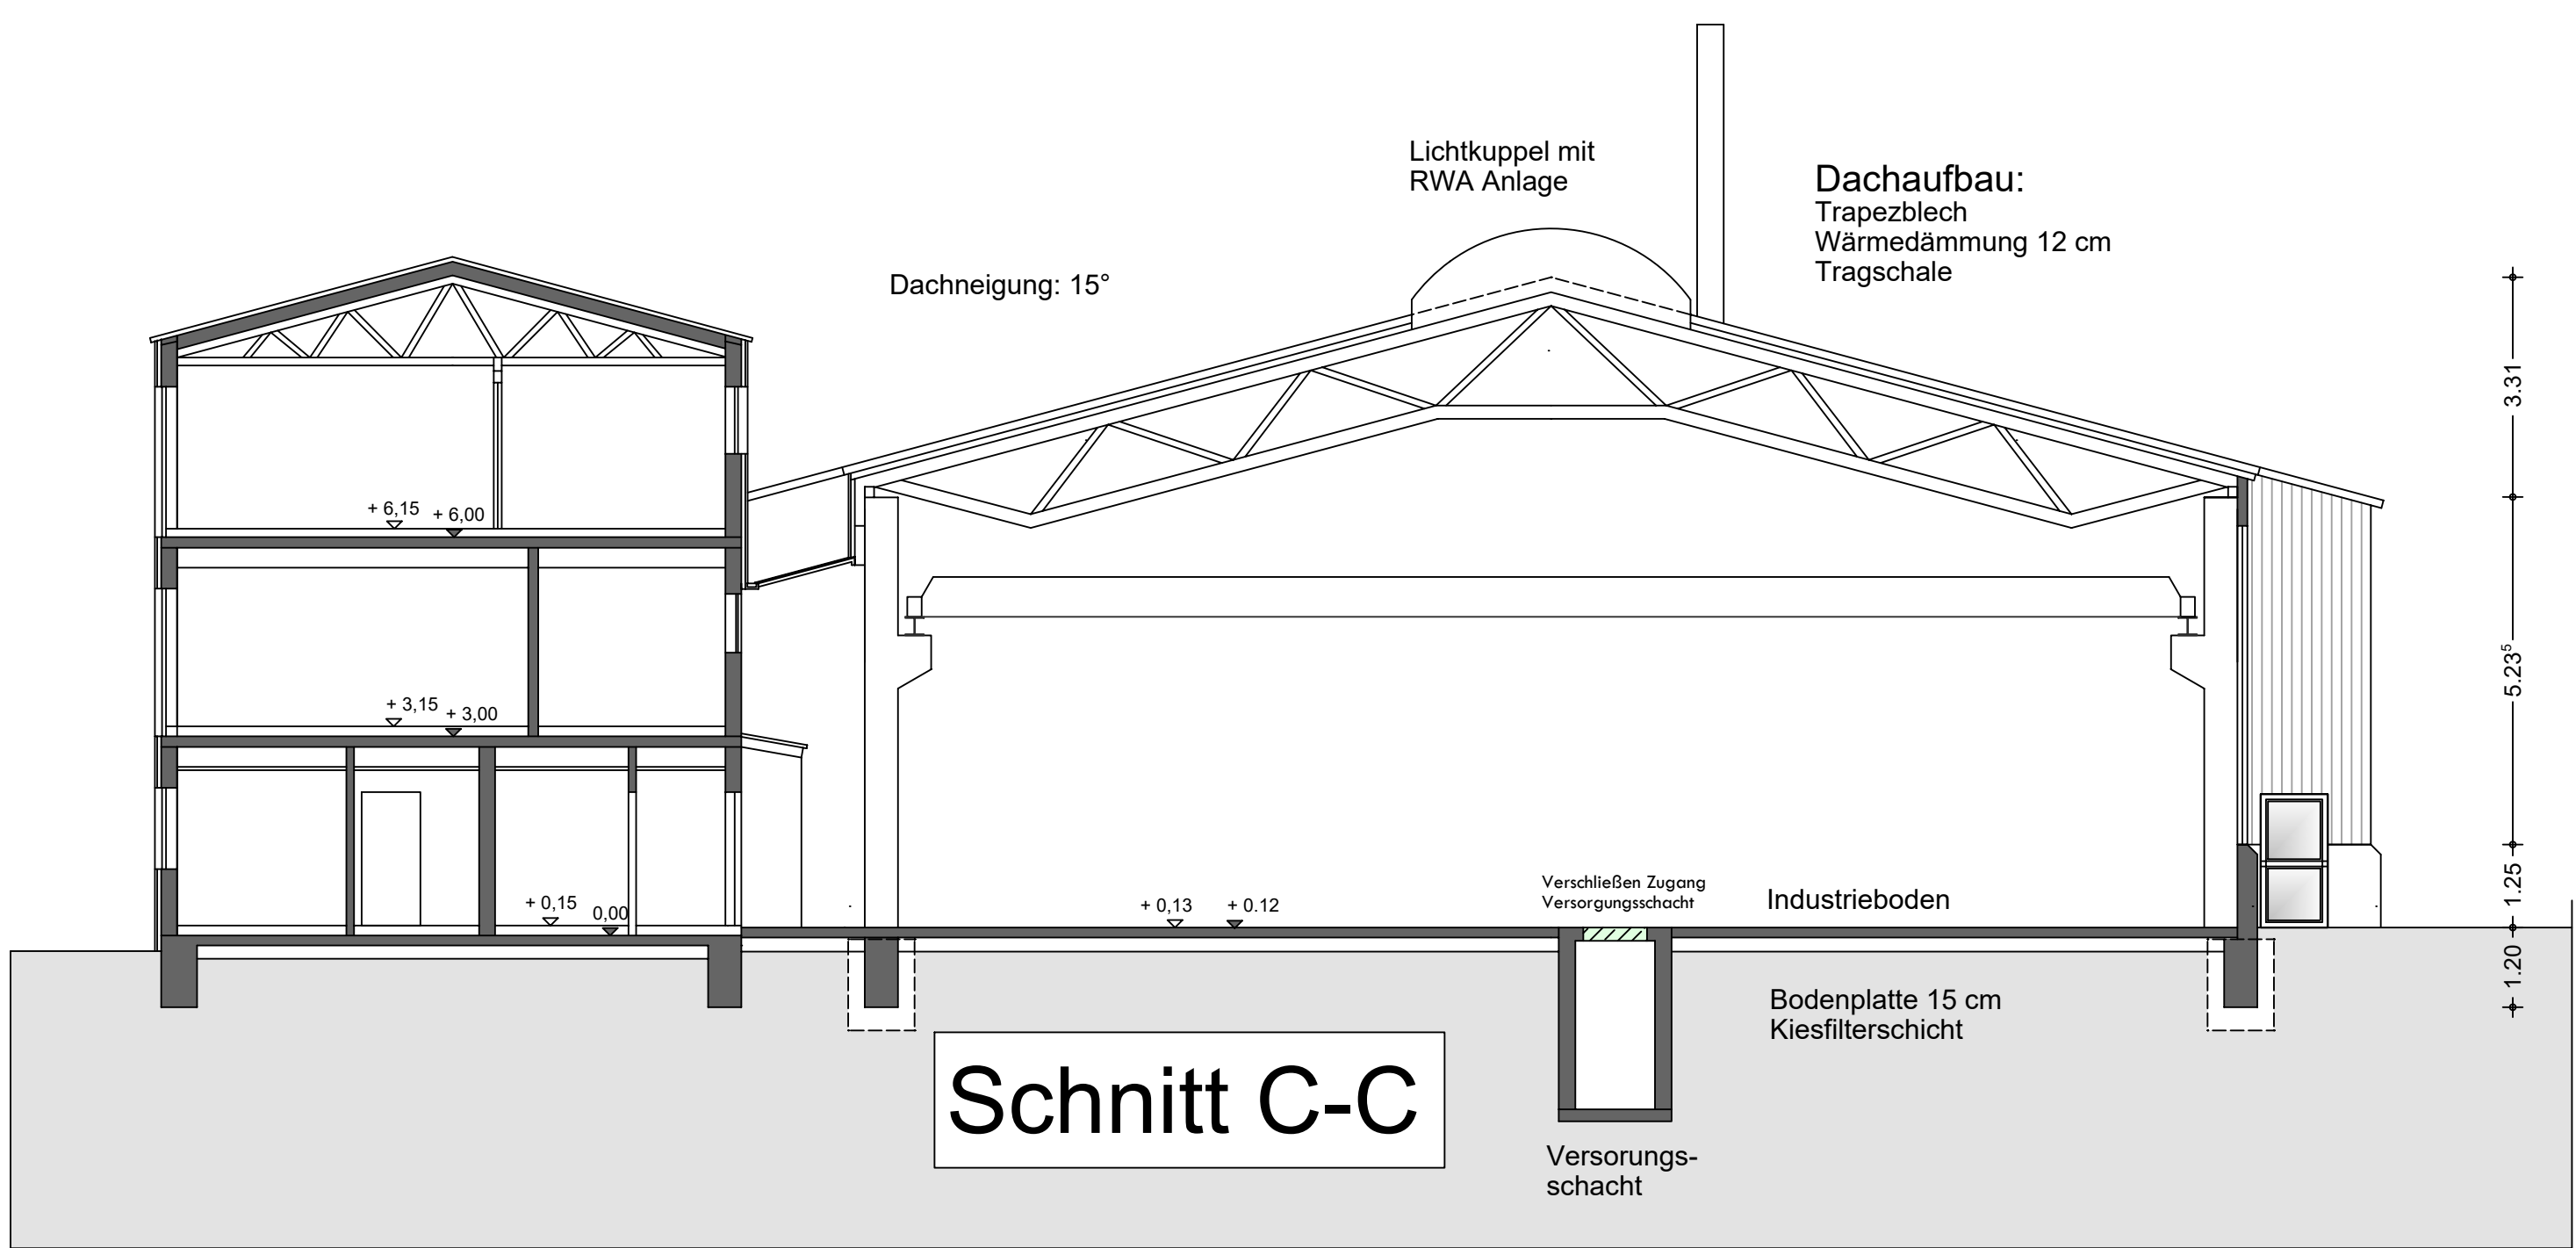


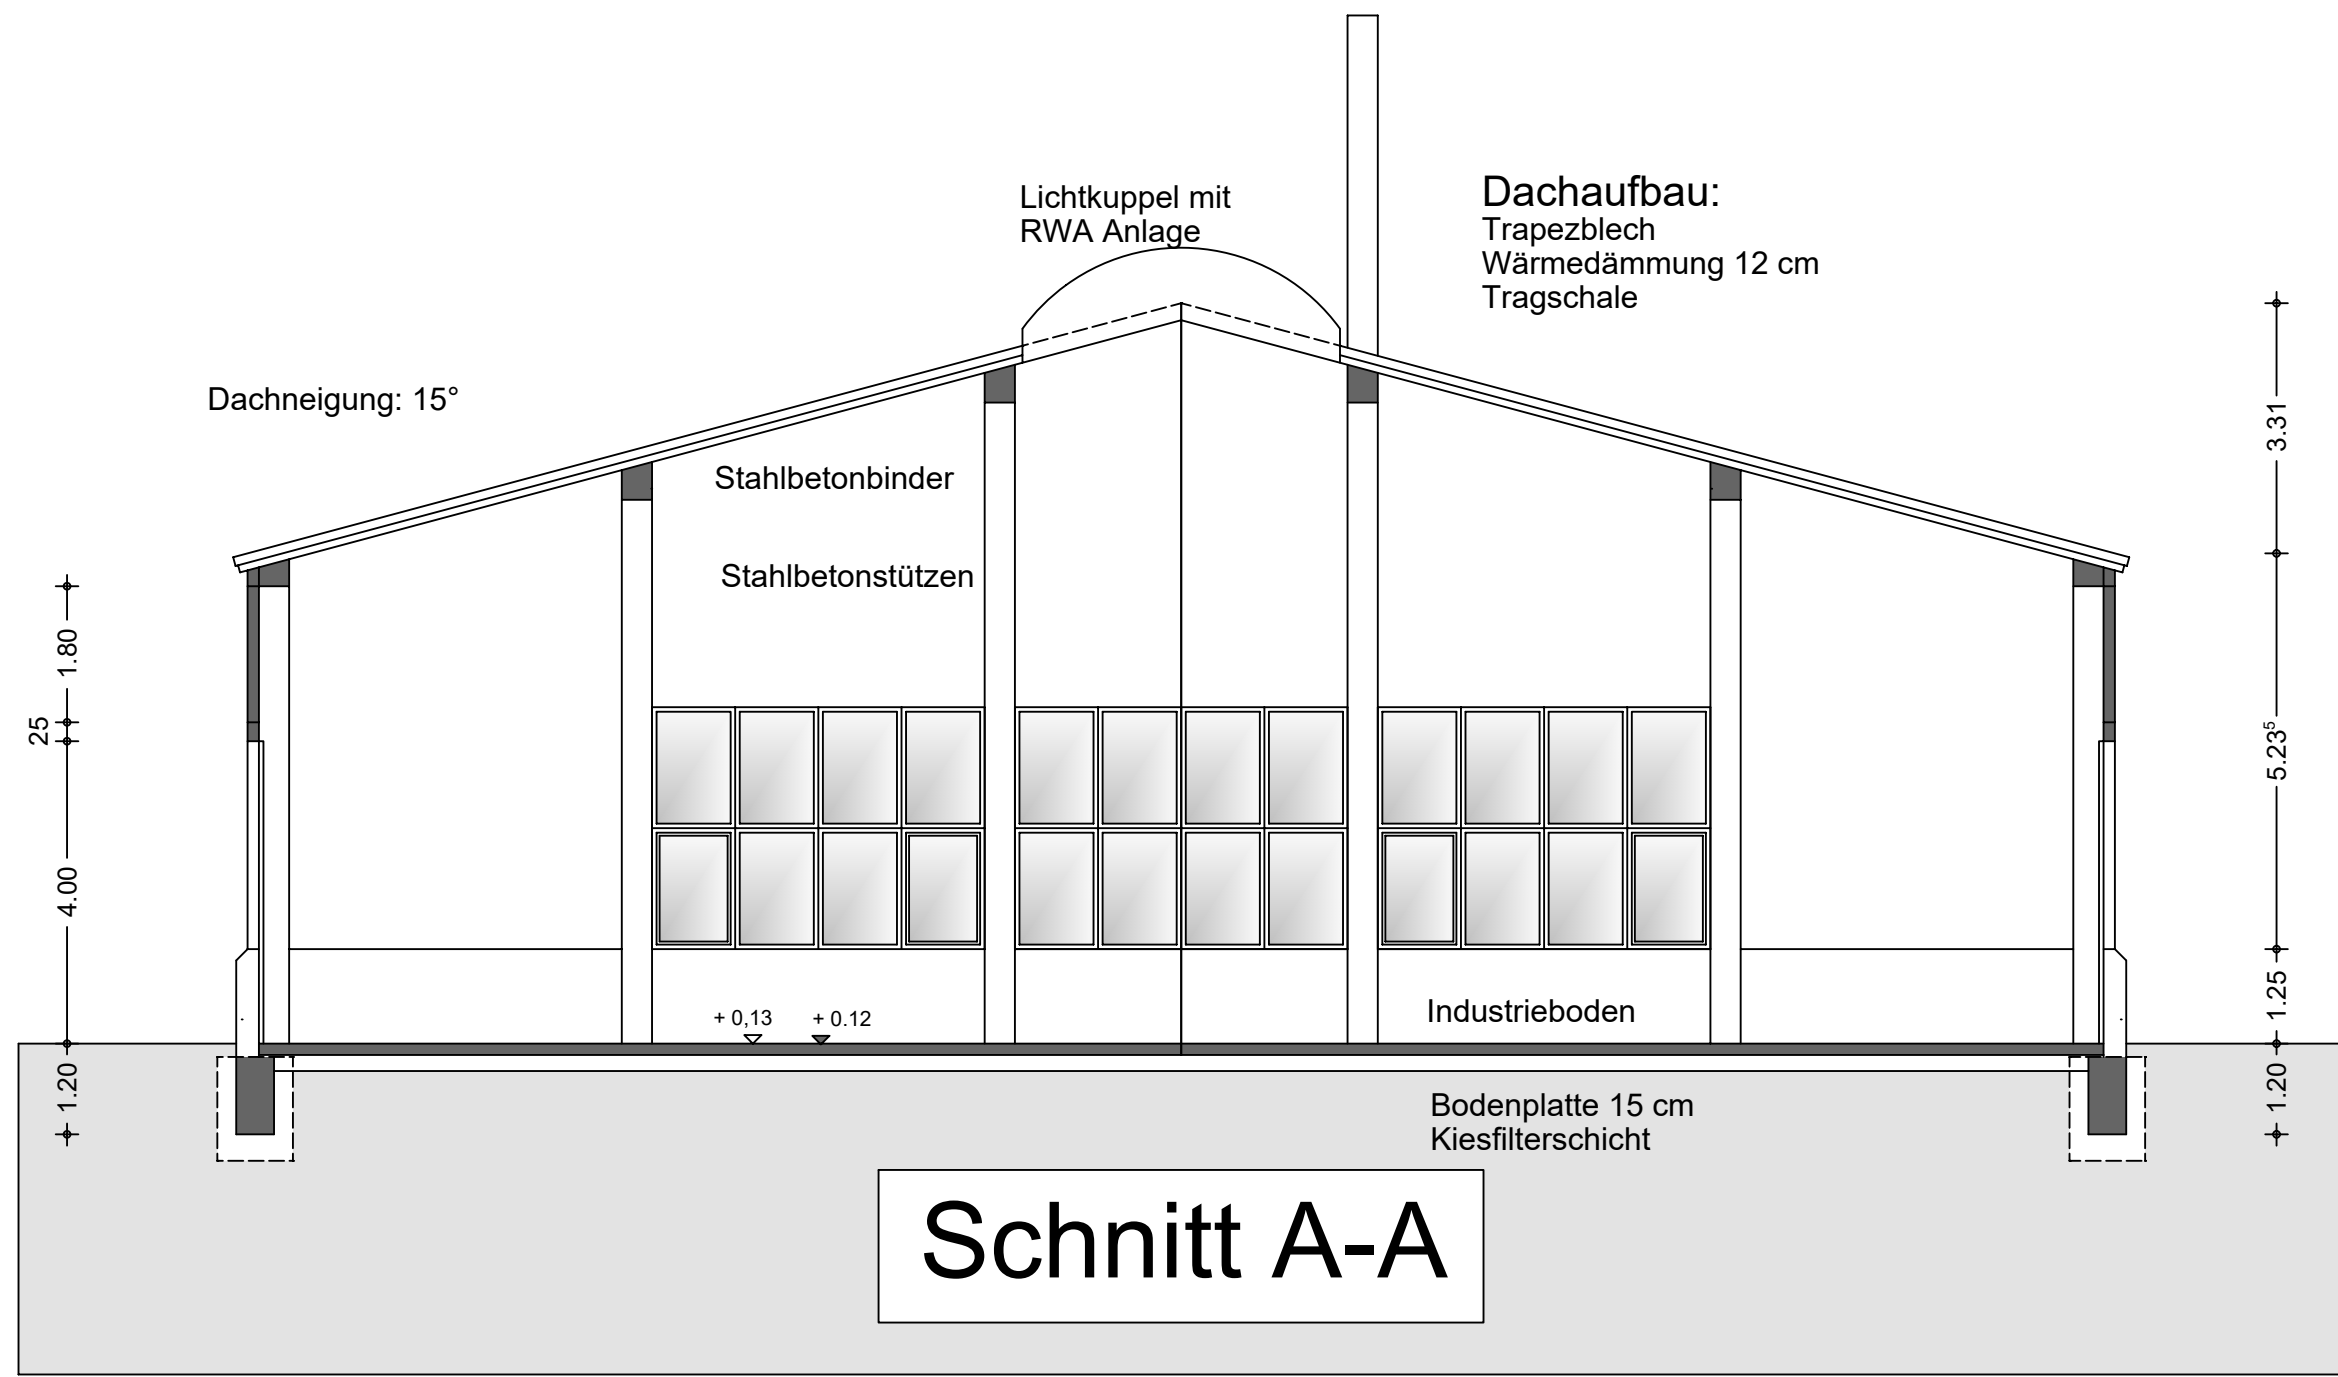

BAUHERR :	Herrmann & Vogl GmbH (Fl.Nr.1579/5)
NACHBARN:	(Fl.Nrn.1578/14 u. 1578/20)
	(Fl.Nrn.1578/18 u. 1578/2) (Fl.Nr.1576, 1576/5 u. 1577)

EINGABEPLAN

Umnutzung einer Produktionshalle
in eine Entsorgungs- und
Verwertungshalle nach BimschG

PLANINHALT : Schnitte, Grundrisse OG + DG

BAUHERR : Herrmann & Vogl GmbH
Obertraubenbach 4
93489 Schorndorf

BAUORT : Bayerwaldstraße 47
94327 Bogen
Fl.Nr. 1579/5
Gem. Bogen

M.	1:100	GEZ.	10.03.2026	G E A E:	15.04.2026	PL.Nr.:	03
----	-------	------	------------	----------	------------	---------	----

GÖTZER ARCHITEKTURBÜRO

Wilhelm - Högner-Str. 22 | 93149 Nittenau | Tel. : 09436 / 90030 | info@architekturbuero-goetzer.de

H/8 = 590 / 990 (0.58m²)

Allplan 2017