



GRUNDRISS 1-1
TURBINEN-EBENE

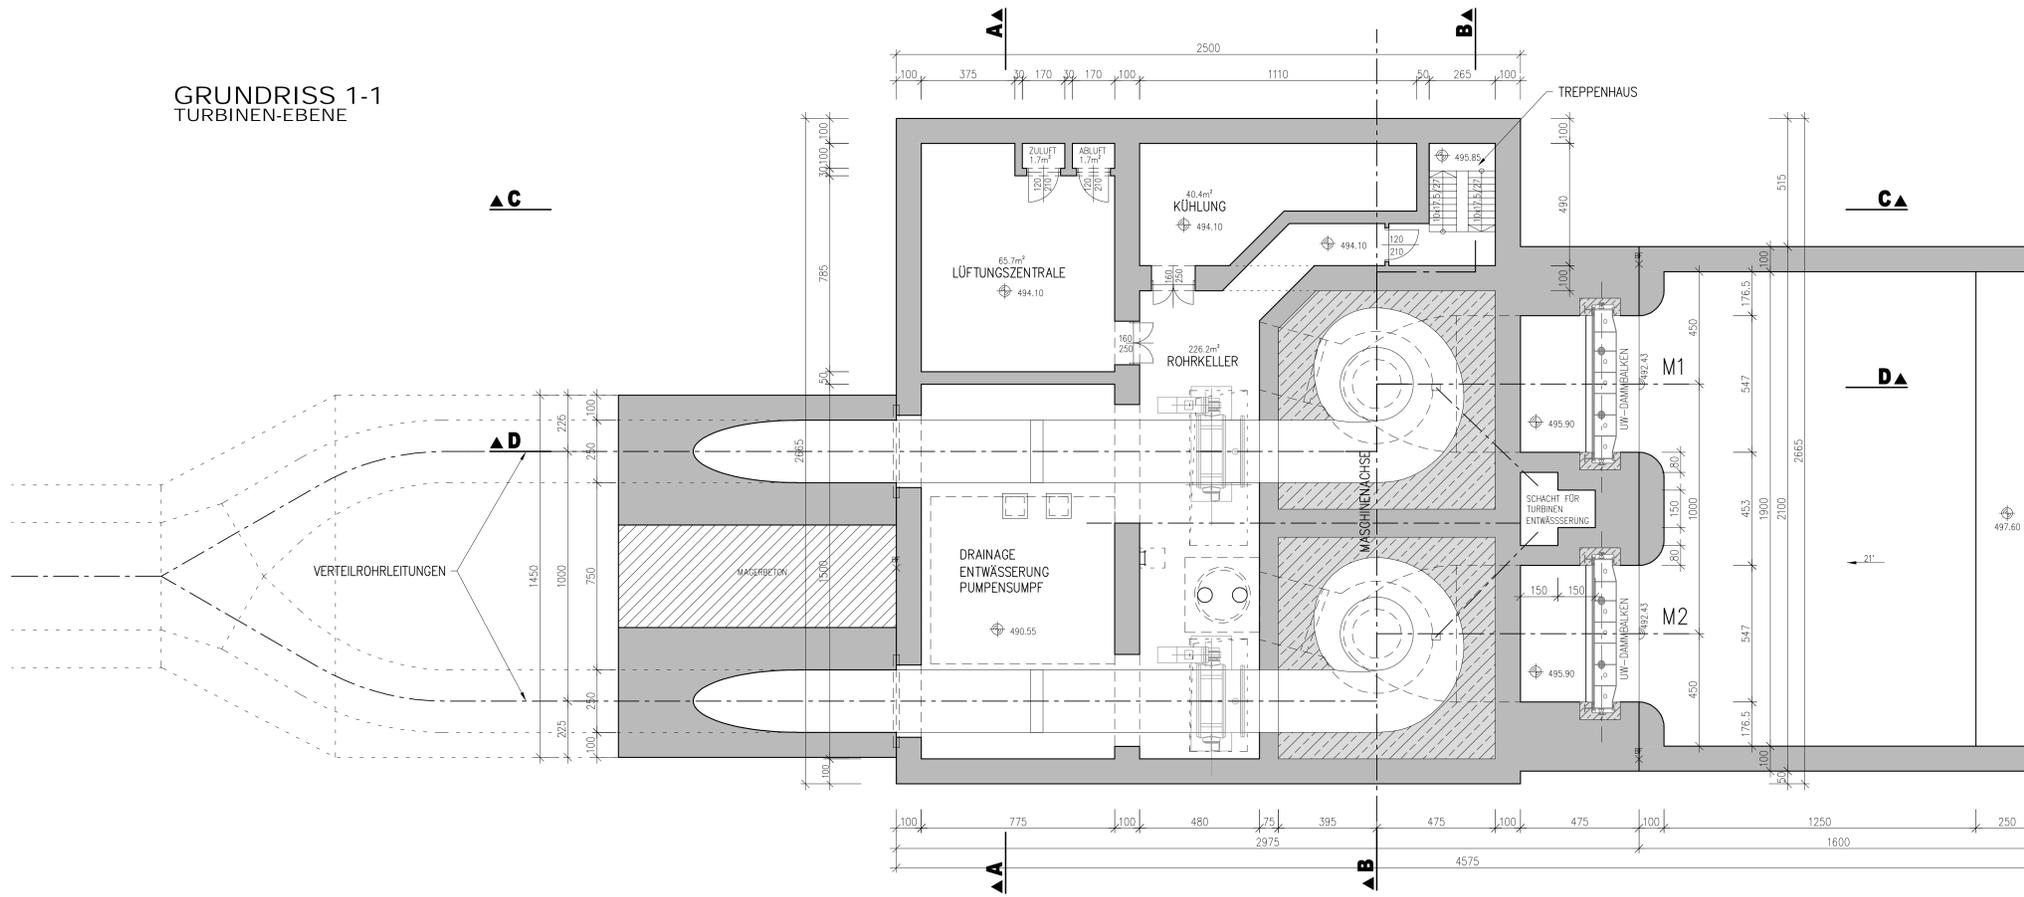

GRUNDRISS 2-2
GENERATOR-EBENE

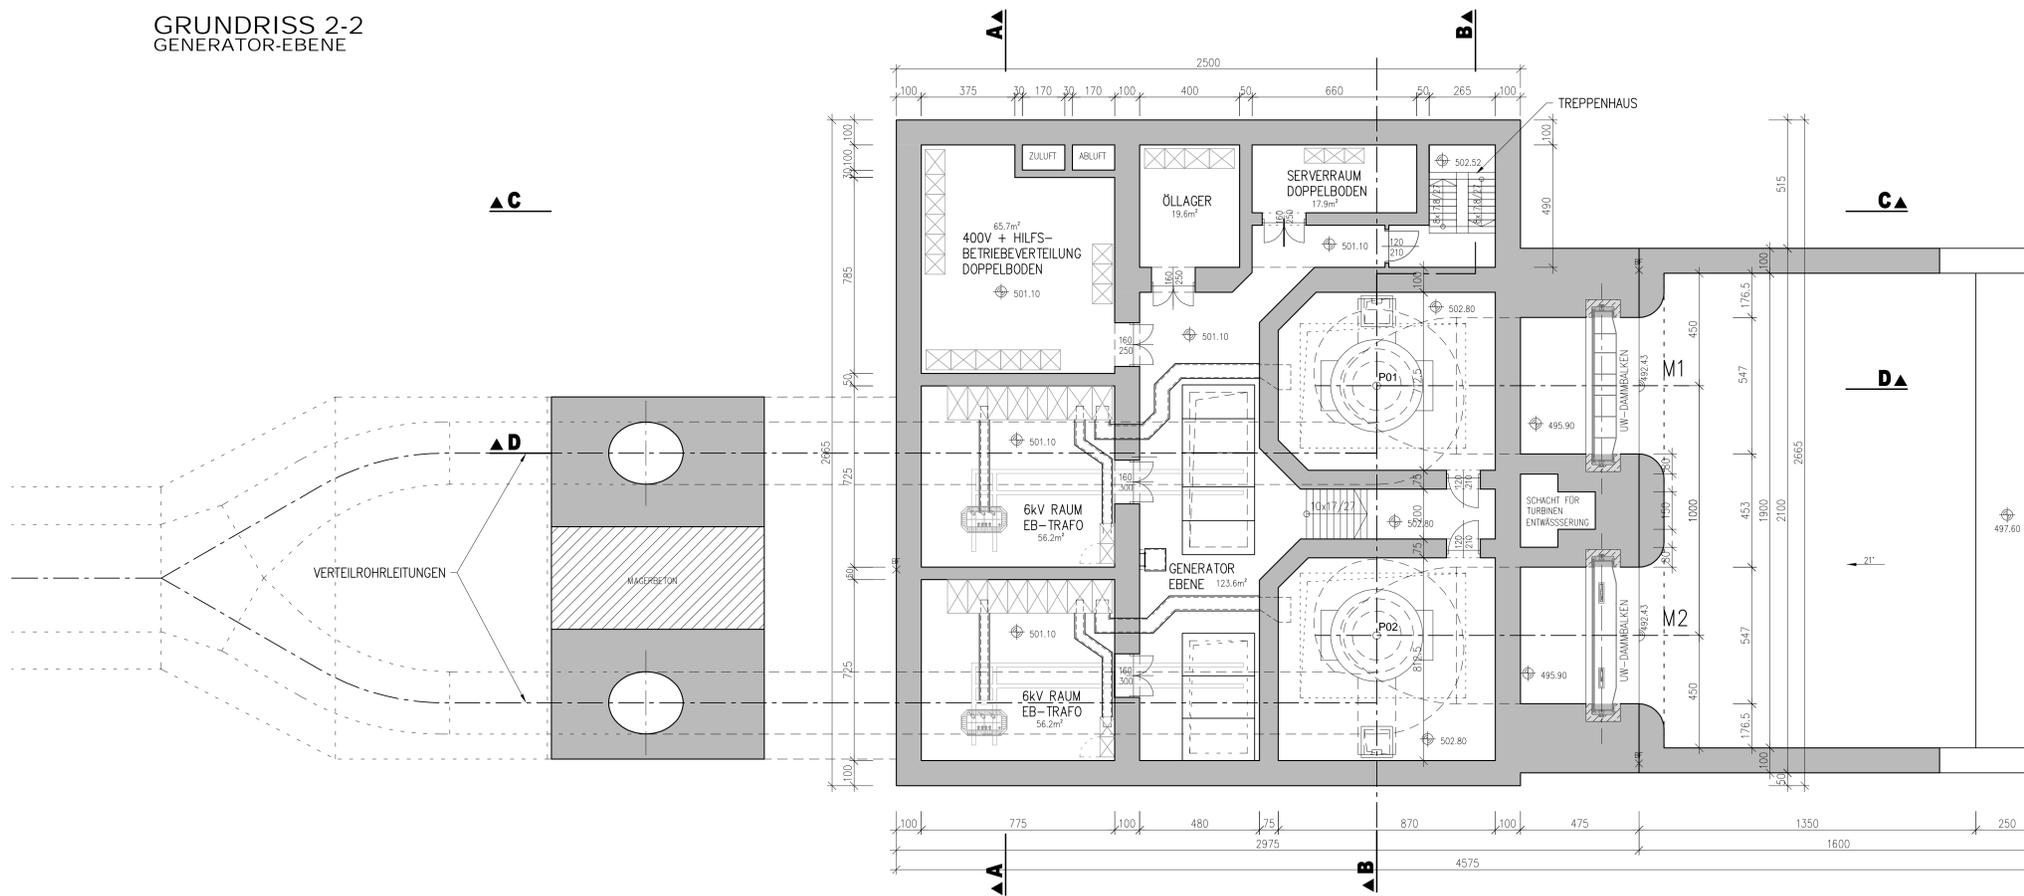

VERMESSUNG ÖSTERREICH:
GRUNDLAGE SAIG (GEODATEN VOM LAND
SALZBURG) (müA)
BEZUGSSYSTEM:
GAUSS-KRÜGER-ÖSTERREICH (M31)
VERMESSUNG DEUTSCHLAND:
GRUNDLAGE GEODATENSERVICE (mNN)
BEZUGSSYSTEM:
GAUSS-KRÜGER-DEUTSCHLAND (GK4)
TRANSFORMIERT IN GAUSS-KRÜGER-ÖSTERREICH (M31)

| KOORDINATEN M31 | | | KOORDINATEN GK4 | | |
|-----------------|------------|------------|-----------------|-------------|-------------|
| PUNKTE | RECHTSWERT | HOCHWERT | PUNKTE | RECHTSWERT | HOCHWERT |
| P01 | 411027.554 | 283001.714 | P01 | 4561182.997 | 5283226.095 |
| P02 | 411031.191 | 282992.399 | P02 | 4561186.796 | 5283216.844 |

HOHENSYSTEME GESAMTES PROJEKT IN müA
müA in Österreich (METER ÜBER ADRIA)
NN in Deutschland (NORMALNULL AMSTERDAM)
müNN = müA-28cm
(z.B. 497.52müNN = 497.80müA)



| | | | | | |
|---|--|--|--|--|--|
| 3 | | | | | |
| 2 | | | | | |
| 1 | | | | | |

REV. DATUM | BEARB. | DATUM | PRÜFER | BESCHREIBUNG DER ÄNDERUNG | ZUSTIMMUNGSVERMERKE

PROJEKT: **KW SCHNEIZLREUTH**

ZUSAMMENGESTELLT DURCH: Dipl.-Ing. (FH) Günther Hartmann, 83358 Seebuck

| | | | |
|------------------|--------------|--------------|----------------------|
| PLANVERFASSENDE: | POYRY | DATUM | NAME |
| ERSTELLT | 10/2017 | FÜRLINGER | |
| GEPRÜFT | 10/2017 | BUCHNER | |
| PREISEGEBEN | 10/2017 | LANG | |
| AUFTRAGGEBER: | WASSER KRAFT | DATEI-NUMMER | B_02_01_01-07-00.dwg |
| ERSATZ FÜR: | | | |

| | | |
|--------------|------------|-------------|
| PLANFREIGABE | DATUM | NAME |
| AUFTRAGGEBER | 04.04.2018 | OBERLEITNER |

OBJEKT/ABSCHNITT/BALLOIS: **KRAFTHAUS**

PLANNHALT:

GRUNDRISS 1-1 / TURBINENEBENE
GRUNDRISS 2-2 / GENERATOREBENE

PLANTYP: **GRUNDRISS**

| | | | | | |
|------------|----------|------------------|---------------|----------------|----------|
| PLANFORMAT | MASSSTAB | INTERNE PROJ.NR. | PLANNUMMER | FREIGABE-INDEX | REVISION |
| A0 | 1:100 | 119000046 | B_02_01_02_A0 | F | 00 |