

SPERRVERMERK – BEFRISTET

Diese Unterlage ist urheberrechtlich geschützt.
Alle Rechte vorbehalten.
Erstveröffentlichung nach Einleitung des
Anhörungsverfahrens.

3									
2									
1									
REV.	DATUM	BEARB.	DATUM	PRÜFER	BESCHREIBUNG DER ÄNDERUNG	ZUSTIMMUNGSVERMERKE			
PROJEKT: KW SCHNEIZLREUTH									
PLANUNGSPHASE: WASSERRECHTLICHE GENEHMIGUNG									
PLANVERFASSER:  Pöyry Energy GmbH Rainerstrasse 29 A-5020 Salzburg AUSTRIA				DATUM		NAME			
				ERSTELLT		10/2017 FÜRLINGER			
				GEPRÜFT		10/2017 BUCHNER			
				FREIGEgeben		10/2017 LANG			
				FILENAME:		B_02_01_15-16-00.dwg			
				ERSATZ FÜR:					
AUFTRAGGEBER: 				PLANFREIGABE		DATUM			
				AUFTRAGGEBER		04.04.2018			
						NAME			
						OBERLEITNER			
OBJEKT/ABSCHNITT/BAULOS: KRAFTHAUS									
PLANINHALT: BRANDSCHUTZ									
PLANTYP:						ANLAGE:			
PLANFORMAT		MASSSTAB		INTERNE PROJ.NR.		PLANNUMMER:		FREIGABE-INDEX:	REVISION:
A3		1:500; 1:250		119000046		B_02_01_15		F	00


BRANDABSCHNITTE			
Brandabschnitt NR.	Ebene	Raumbezeichnung / Nutzung	Fläche [m²]
1	Turbinenebene	Lüftungszentrale	69.9
2		Kühlung	40.4
3		Treppenhaus	15.7
4		Rohrkeller	226.2
5	Generatorebene	Hilfsbetriebsraum	65.7
6		Öllager	19.6
7		Serverraum	17.9
3		Treppenhaus	15.7
8		6kV Raum	56.2
9		6kV Raum	55.9
10		Generatorhalle	123.6
11		Generatorschacht1	60.1
12	Generatorschacht 2	69.9	
13	EG Maschinenhalle	Telekommunikation; Leittechnik	32.7
14		WC / Vorräum	25.3
15		Warte	25.0
3		Treppenhaus	15.4
16		Gleichrichter; 220V Verteilung	40.7
17		Batterieraum	62.3
18		20kV Schaltanlage	36.8
19		Maschinenhalle	267.2
20	Außenbereich	Dieseltank	6.8
21		Notstrom Aggregat	6.8

SPERRVERMERK – BEFRISTET

Diese Unterlage ist urheberrechtlich geschützt.
 Alle Rechte vorbehalten.
 Erstveröffentlichung nach Einleitung des
 Anhörungsverfahrens.

LAGEPLAN

MASSSTAB – 1:1000

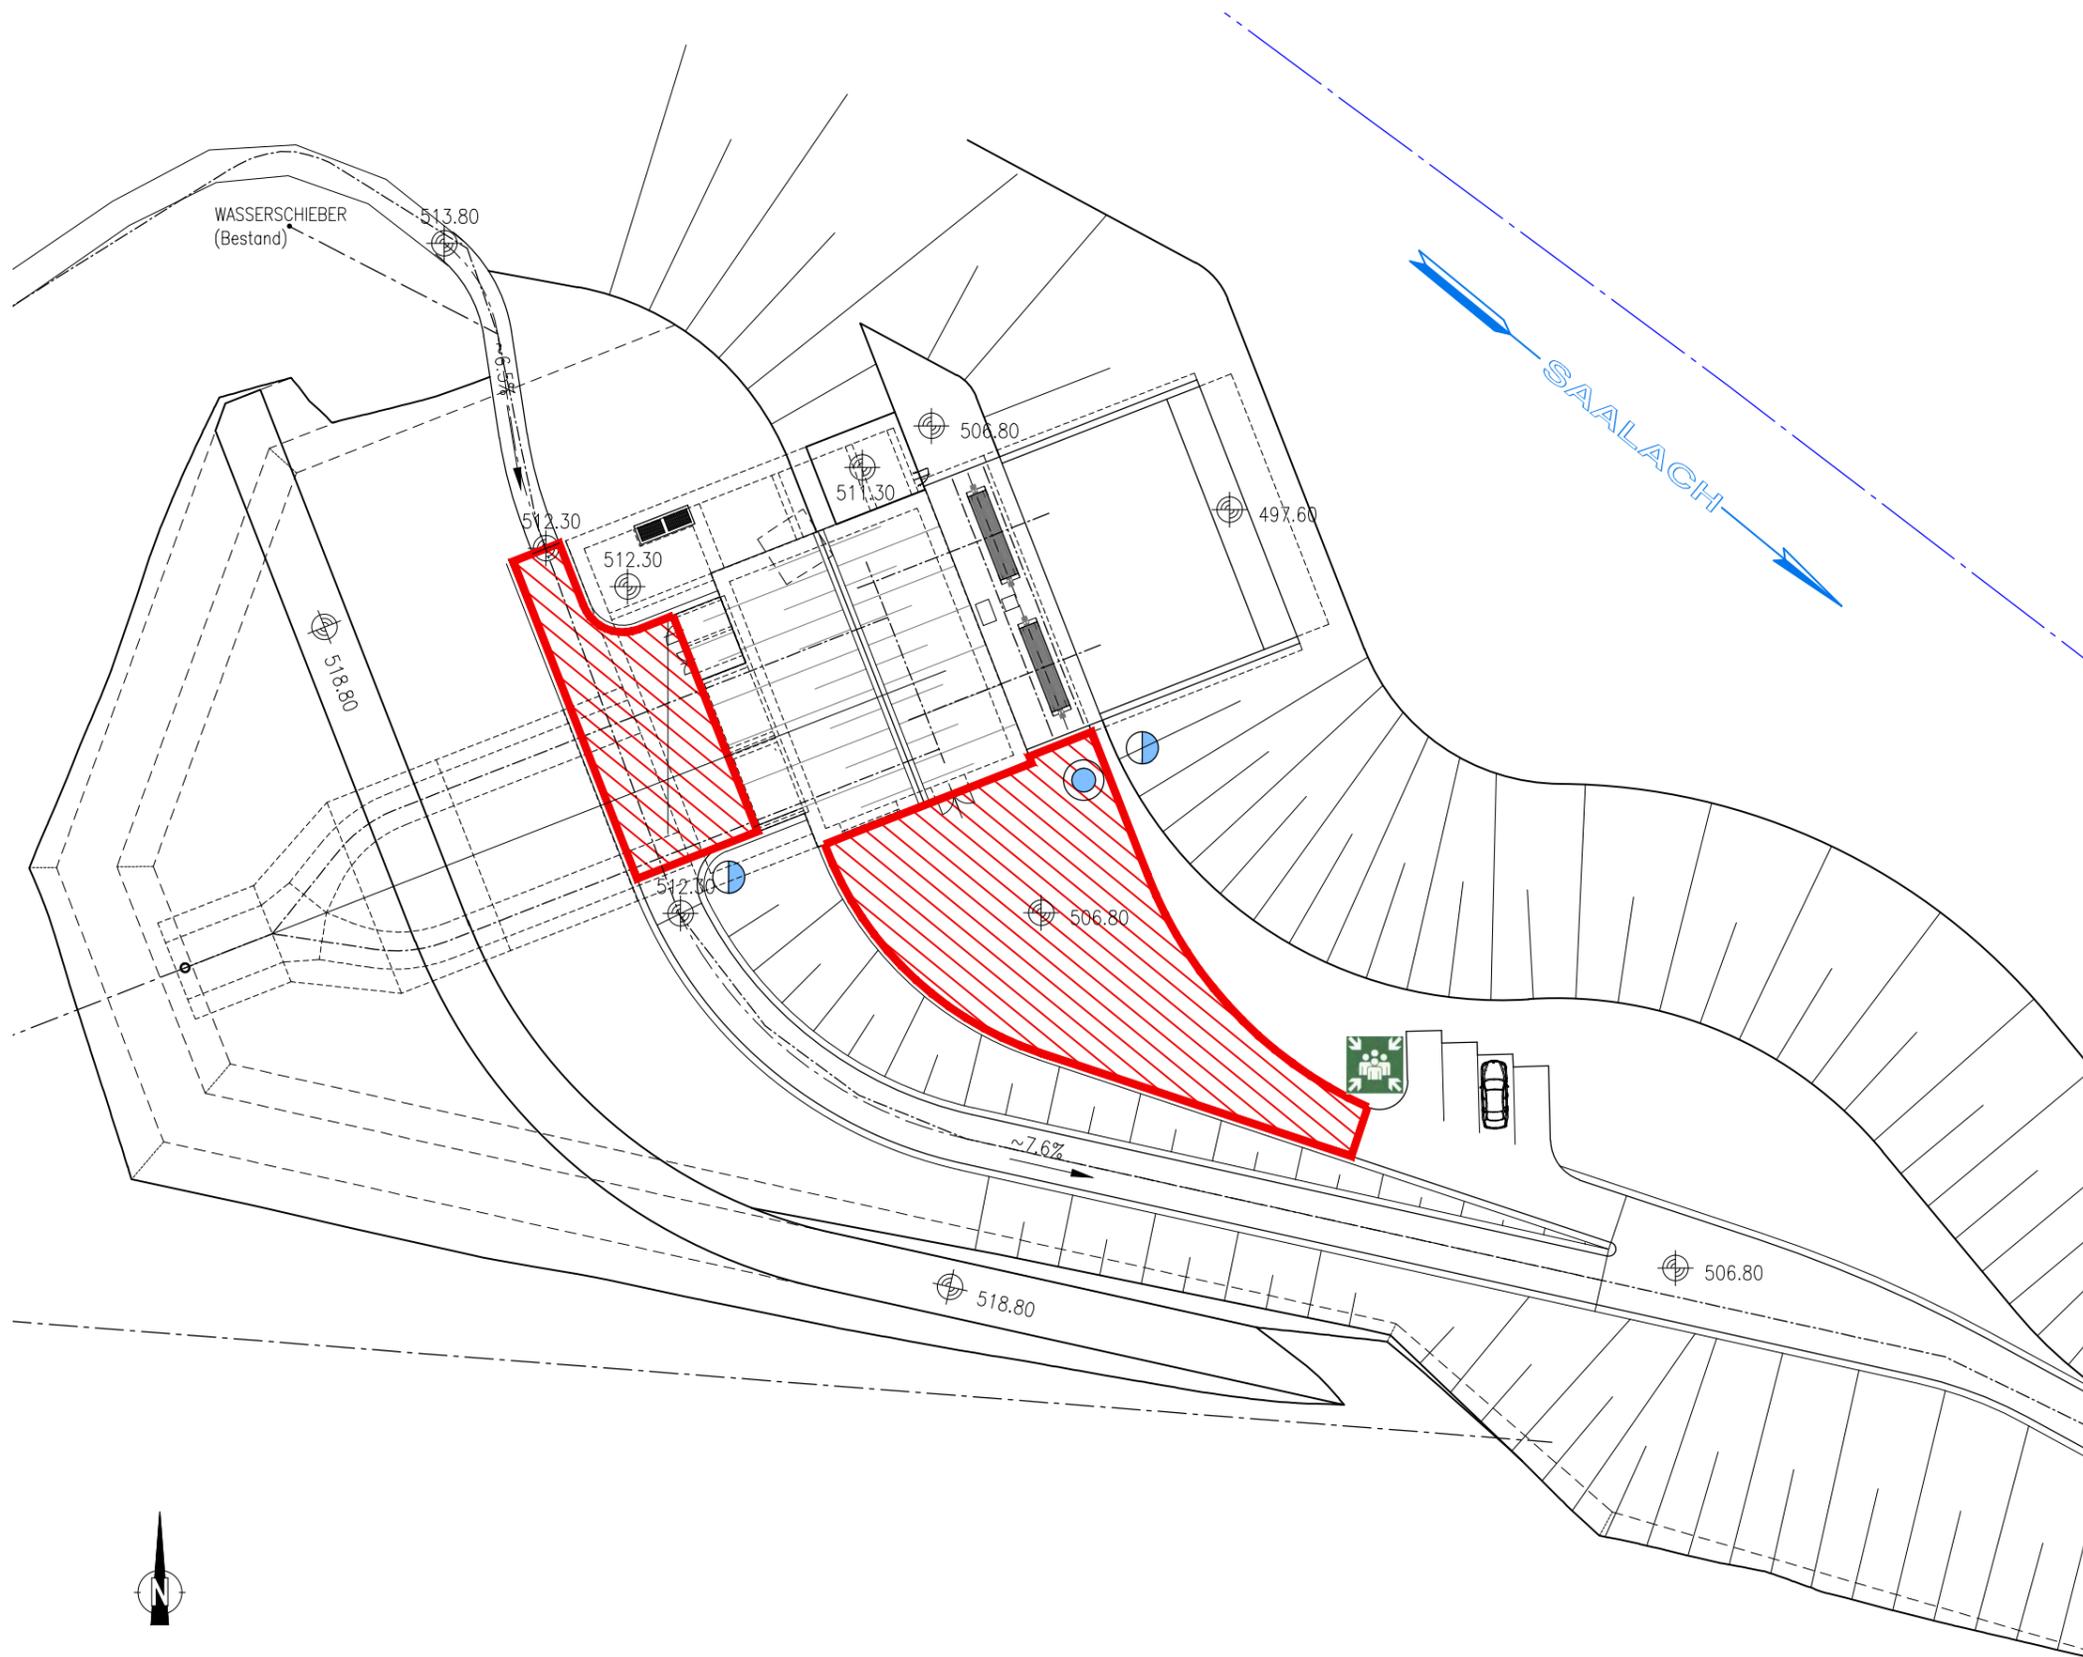

SPERRVERMERK – BEFRISTET
 Diese Unterlage ist urheberrechtlich geschützt.
 Alle Rechte vorbehalten.
 Erstveröffentlichung nach Einleitung des
 Anhörungsverfahrens.


- BRANDABSCHNITTE SIND GENERELL ENTSPRECHEND DER BRANDWIDERSTANDSKLASSE EI30 AUSZUFÜHREN
- TRAGENDE TRENNWÄNDE FÜR BRANDABSCHNITTE SIND GENERELL ENTSPRECHEND DER BRANDWIDERSTANDSKLASSE REI90 AUSZUFÜHREN

LEGENDE:

- BRANDSCHUTZTÜR
- BRANDMELDEZENTRALE
- FEUERWEHRBEDIENFELD (AUSLÖSESTELLE RAUCHABZUG)
- ANSAUGSTELLE LÖSCHWASSER
- HYDRANT
- SCHAUMLÖSCHANLAGE
- AUSRÜSTUNG SCHAUMLÖSCHANLAGE
- Z2 DRUCKDÜSE
- M2 SCHAUMDÜSE
- SCHAUMMITTELBEHÄLTER
- GASLÖSCHANLAGE
- GASFLASCHE FM200
- LÖSCHSCHLAUCHSCHRANK
- S9 HANDFEUERLÖSCHER (SCHAUM)
- K5 HANDFEUERLÖSCHER (CO2)
- P50 MOBILE FEUERLÖSCHEINHEIT
- AUGENSPÜLEINRICHTUNG
- ERSTE HILFE
- SAMMELPLATZ
- AUFSTELLFLÄCHE FÜR FEUERWEHR



GRUNDRISS 1-1 TURBINEN-EBENE

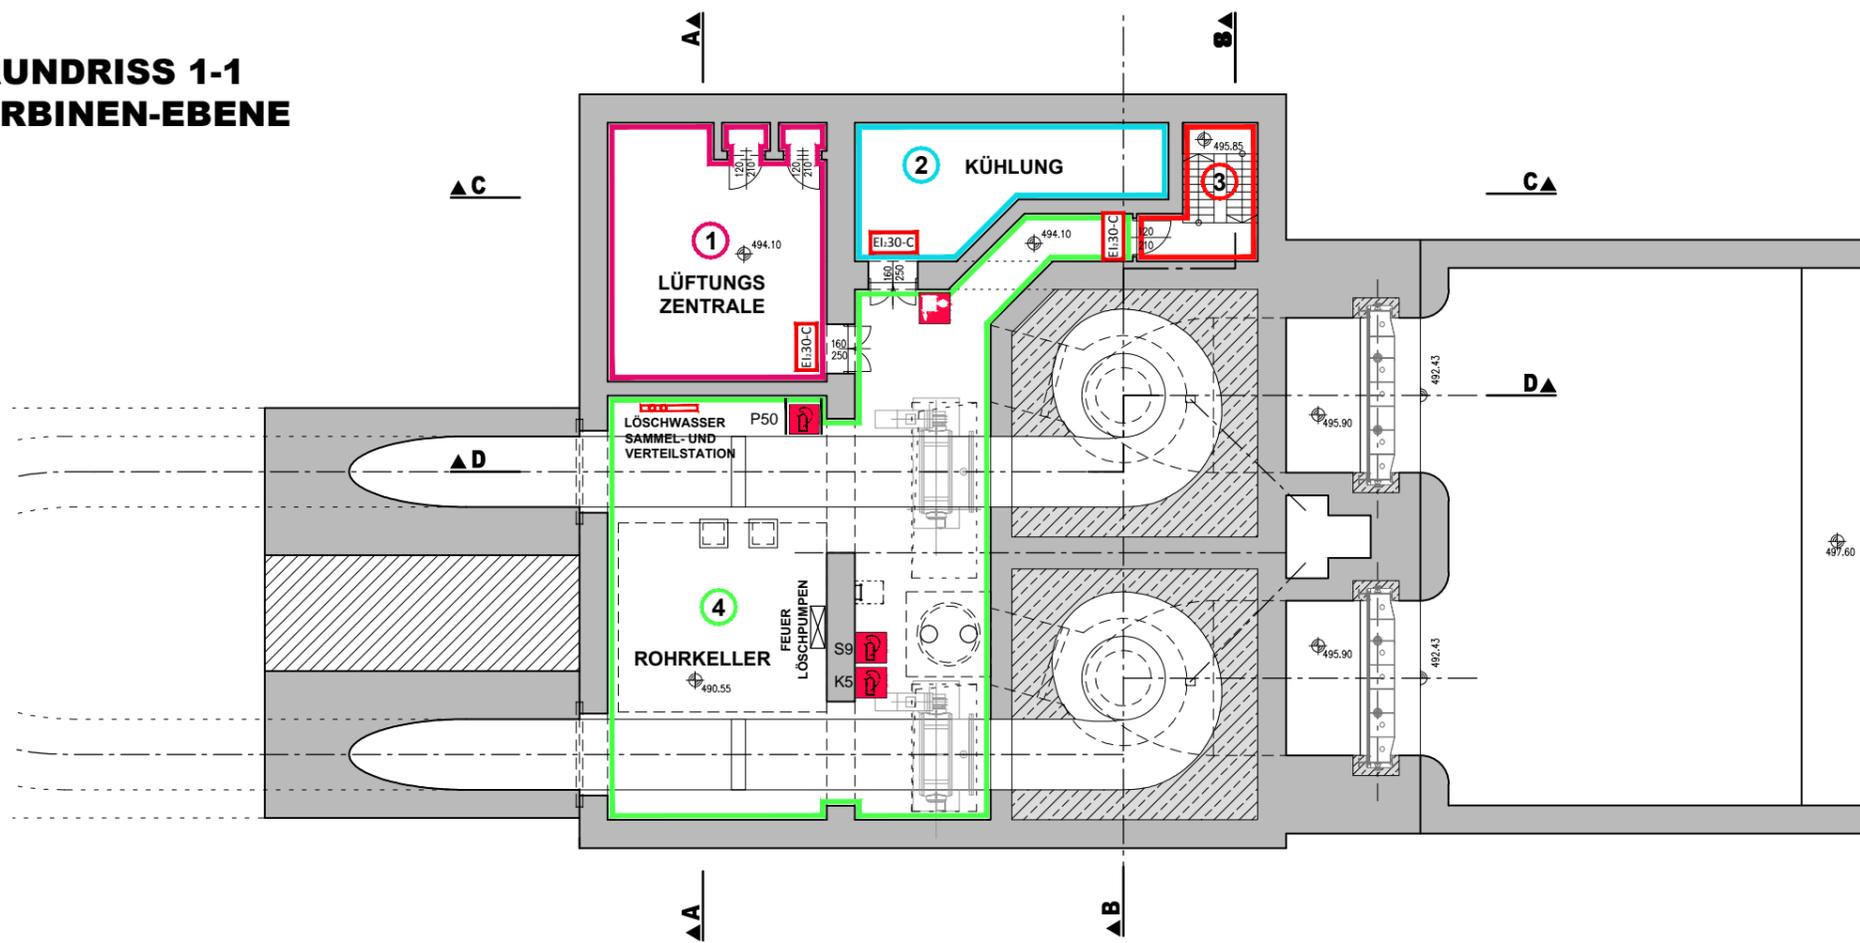


SPERRVERMERK – BEFRISTET

Diese Unterlage ist urheberrechtlich geschützt.
Alle Rechte vorbehalten.
Erstveröffentlichung nach Einleitung des
Anhörungsverfahrens.

- BRANDABSCHNITTE SIND GENERELL ENTSPRECHEND DER BRANDWIDERSTANDSKLASSE EI30 AUSZUFÜHREN
- TRAGENDE TRENNWÄNDE FÜR BRANDABSCHNITTE SIND GENERELL ENTSPRECHEND DER BRANDWIDERSTANDSKLASSE REI90 AUSZUFÜHREN


GRUNDRISS 2-2 GENERATOR-EBENE

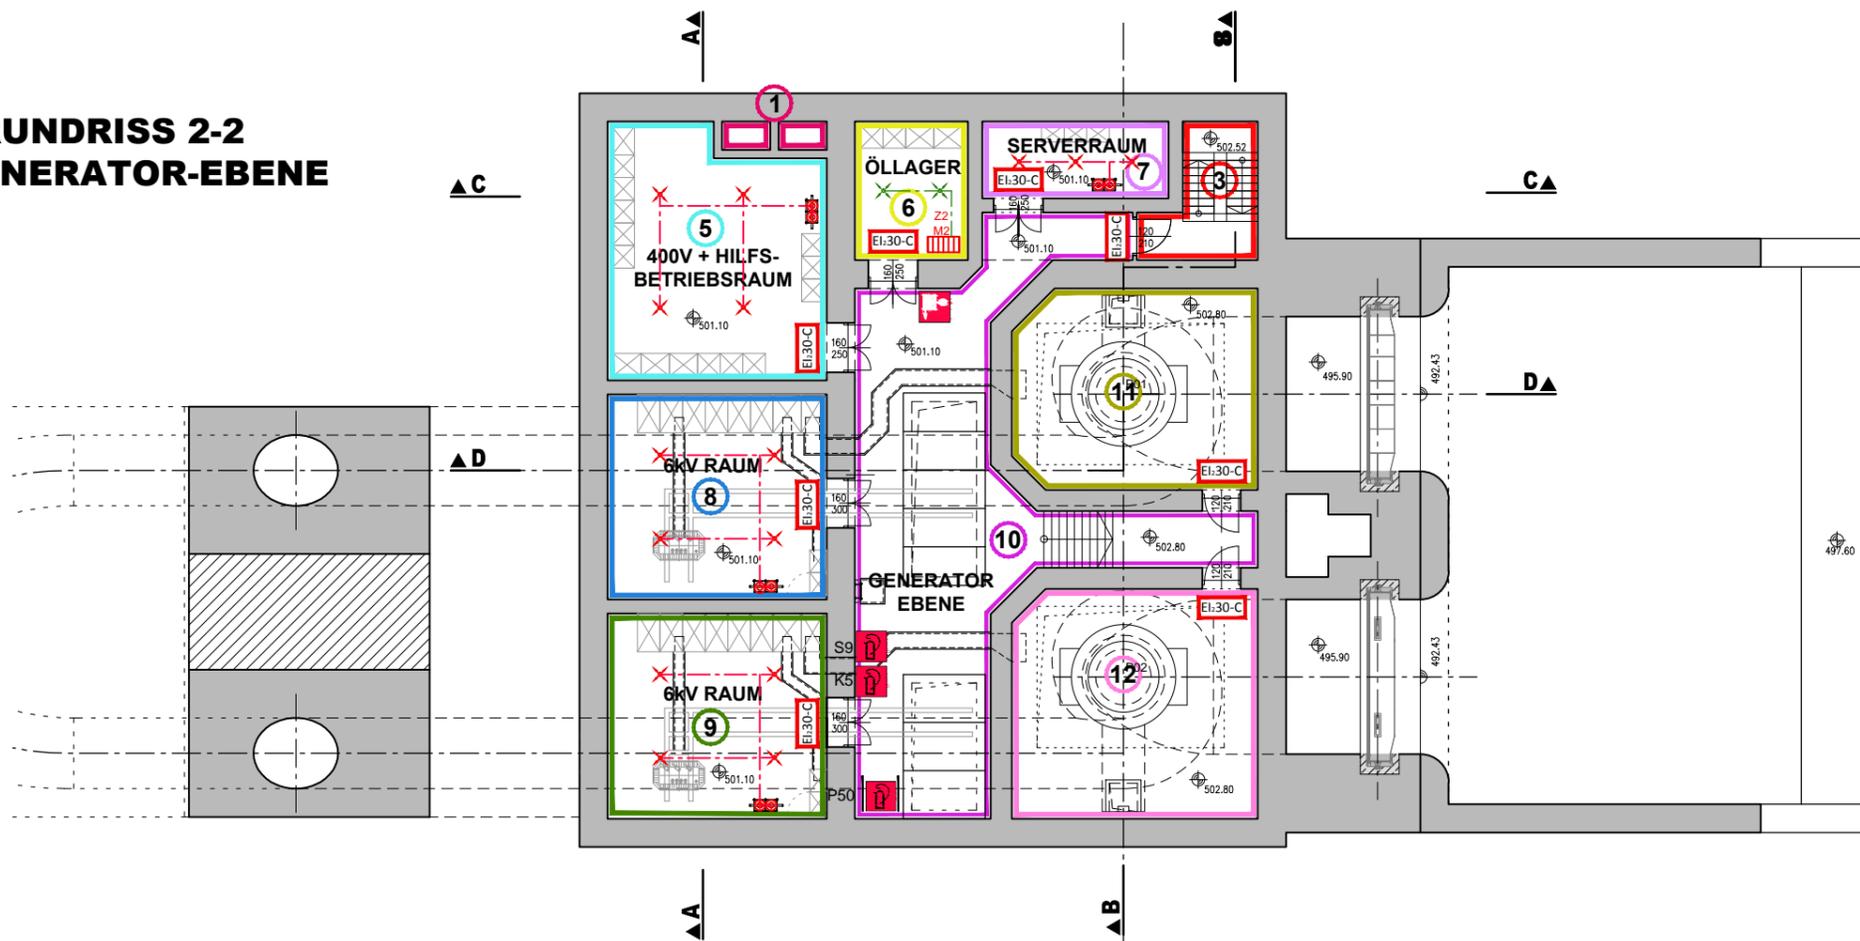

LEGENDE:

- BRANDSCHUTZTÜR
- BRANDMELDEZENTRALE
- FEUERWEHRBEDIENTFELD (AUSLÖSESTELLE RAUCHABZUG)
- ANSAUGSTELLE LÖSCHWASSER
- HYDRANT
- SCHAUMLÖSCHANLAGE
- AUSTRÜSTUNG SCHAUMLÖSCHANLAGE
- DRUCKDÜSE
- SCHAUMDÜSE
- SCHAUMMITTELBEHÄLTER
- GASLÖSCHANLAGE
- GASFLASCHE FM200
- LÖSCHSCHLAUCHSCHRANK
- HANDFEUERLÖSCHER (SCHAUM)
- HANDFEUERLÖSCHER (CO2)
- MOBILE FEUERLÖSCHEINHEIT
- AUGENSPÜLEINRICHTUNG
- ERSTE HILFE
- SAMMELPLATZ
- AUFSTELLFLÄCHE FÜR FEUERWEHR


GRUNDRISS 3-3 MASCHINENHALLE

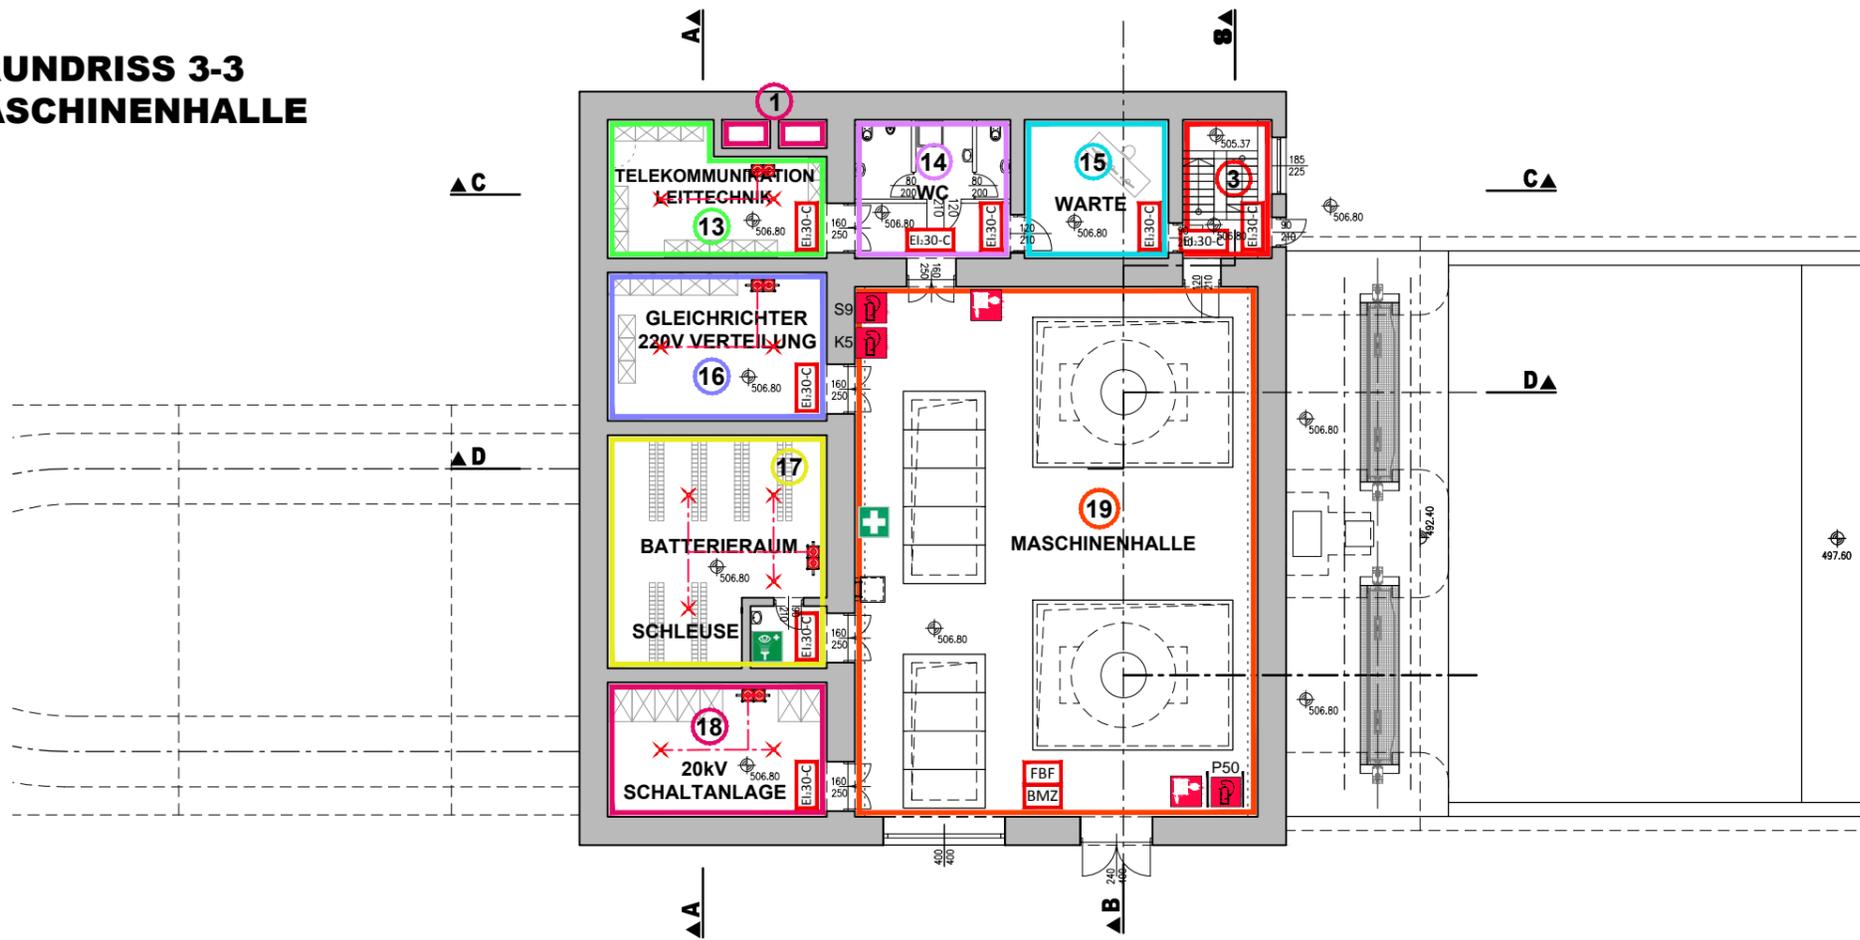

SPERRVERMERK – BEFRISTET
 Diese Unterlage ist urheberrechtlich geschützt.
 Alle Rechte vorbehalten.
 Erstveröffentlichung nach Einleitung des
 Anhörungsverfahrens.


- BRANDABSCHNITTE SIND GENERELL ENTSPRECHEND DER BRANDWIDERSTANDSKLASSE EI30 AUSZUFÜHREN
- TRAGENDE TRENNWÄNDE FÜR BRANDABSCHNITTE SIND GENERELL ENTSPRECHEND DER BRANDWIDERSTANDSKLASSE REI90 AUSZUFÜHREN

GRUNDRISS 4-4 1. OBERGESCHOSS

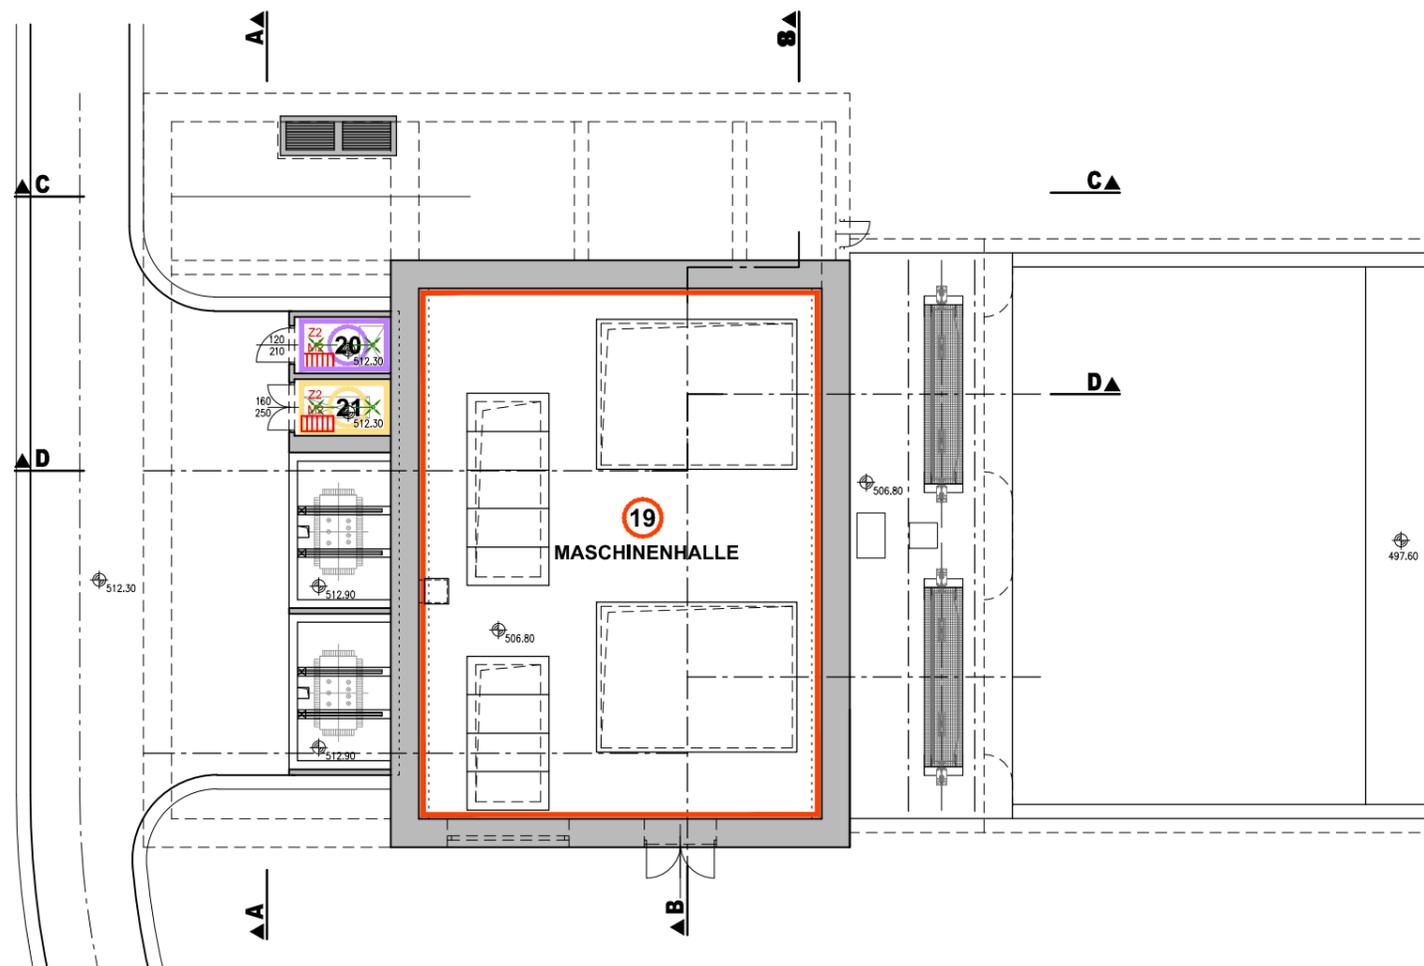


- LEGENDE:**
- EI30-C** BRANDSCHUTZTÜR
 - FBF** BRANDMELDEZENTRALE
 - BMZ** FEUERWEHRBEDIENFELD (AUSLÖSESTELLE RAUCHABZUG)
 - ANSAUGSTELLE LÖSCHWASSER
 - HYDRANT
 - SCHAUMLÖSCHANLAGE
 - AUSRÜSTUNG SCHAUMLÖSCHANLAGE
 - Z2** DRUCKDÜSE
 - M2** SCHAUMDÜSE
 - SCHAUMMITTELBEHÄLTER
 - GASLÖSCHANLAGE
 - GASFLASCHE FM200
 - LÖSCHSCHLAUCHSCHRANK
 - S9** HANDFEUERLÖSCHER (SCHAUM)
 - K5** HANDFEUERLÖSCHER (CO2)
 - P50** MOBILE FEUERLÖSCHEINHEIT
 - AUGENSPÜLEINRICHTUNG
 - ERSTE HILFE
 - SAMMELPLATZ
 - AUFSTELLFLÄCHE FÜR FEUERWEHR

SCHNITT A-A

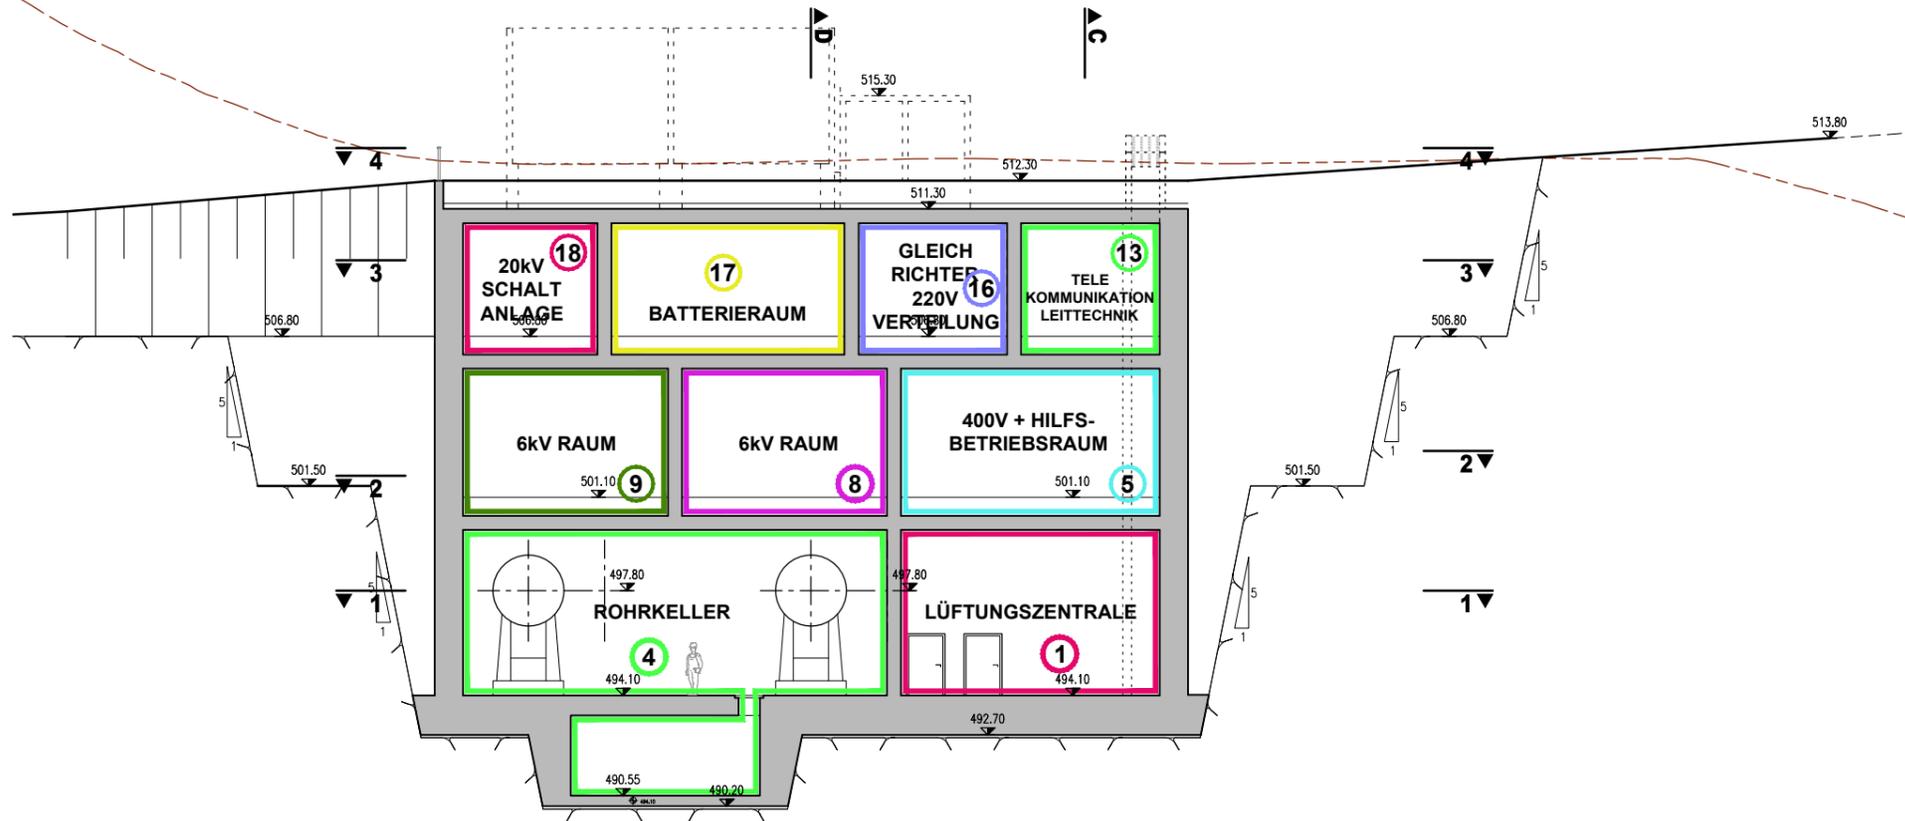

MASSSTAB – 1:250

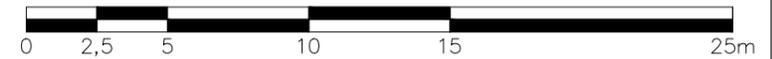


SPERRVERMERK – BEFRISTET

Diese Unterlage ist urheberrechtlich geschützt.
Alle Rechte vorbehalten.
Erstveröffentlichung nach Einleitung des
Anhörungsverfahrens.

- BRANDABSCHNITTE SIND GENERELL ENTSPRECHEND DER BRANDWIDERSTANDSKLASSE EI30 AUSZUFÜHREN
- TRAGENDE TRENNWÄNDE FÜR BRANDABSCHNITTE SIND GENERELL ENTSPRECHEND DER BRANDWIDERSTANDSKLASSE REI90 AUSZUFÜHREN

SCHNITT B-B

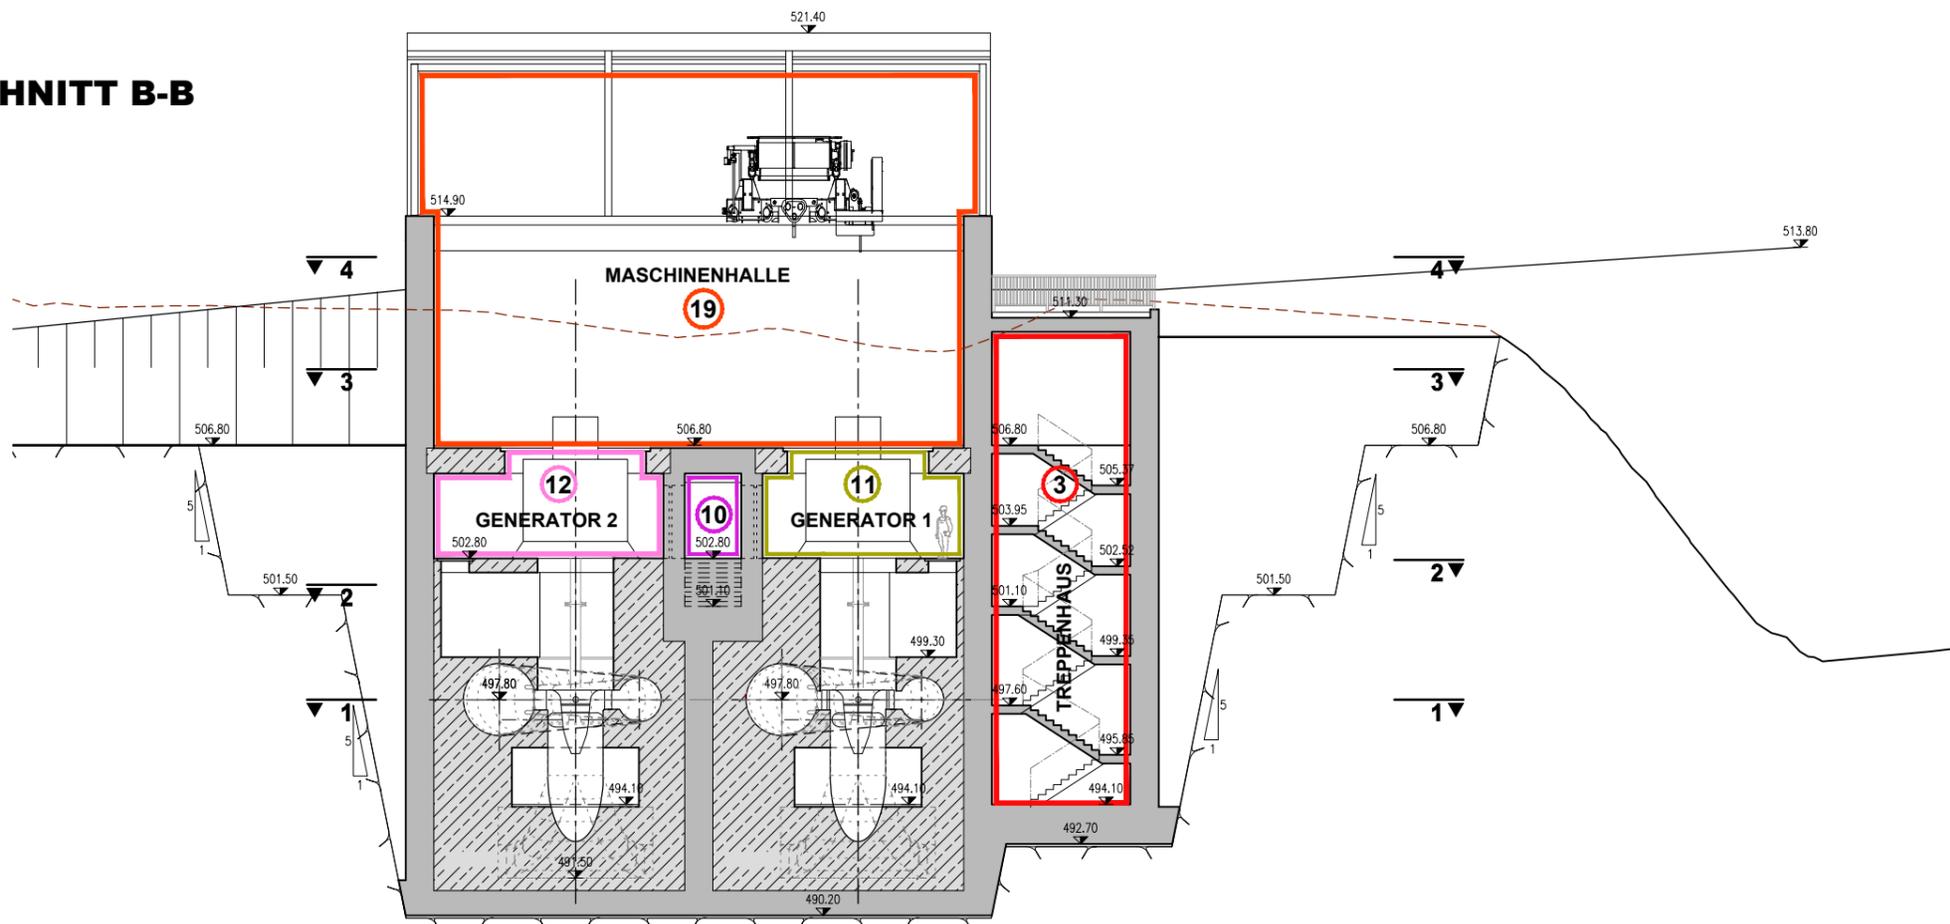


LEGENDE:

- Ei30-C BRANDSCHUTZTÜR
- FBF BRANDMELDEZENTRALE
- BMZ FEUERWEHRBEDIENTFELD (AUSLÖSESTELLE RAUCHABZUG)
- ANSAUGSTELLE LÖSCHWASSER
- HYDRANT
- SCHAUMLÖSCHANLAGE
- AUSTRÜSTUNG SCHAUMLÖSCHANLAGE
- Z2 DRUCKDÜSE
- M2 SCHAUMDÜSE
- ||||| SCHAUMMITTELBEHÄLTER
- GASLÖSCHANLAGE
- GASFLASCHE FM200
- LÖSCHSCHLAUCHSCHRANK
- S9 HANDFEUERLÖSCHER (SCHAUM)
- K5 HANDFEUERLÖSCHER (CO2)
- P50 MOBILE FEUERLÖSCHEINHEIT
- AUGENSPÜLEINRICHTUNG
- ERSTE HILFE
- SAMMELPLATZ
- AUFSTELLFLÄCHE FÜR FEUERWEHR

SCHNITT C-C



SCHNITT D-D

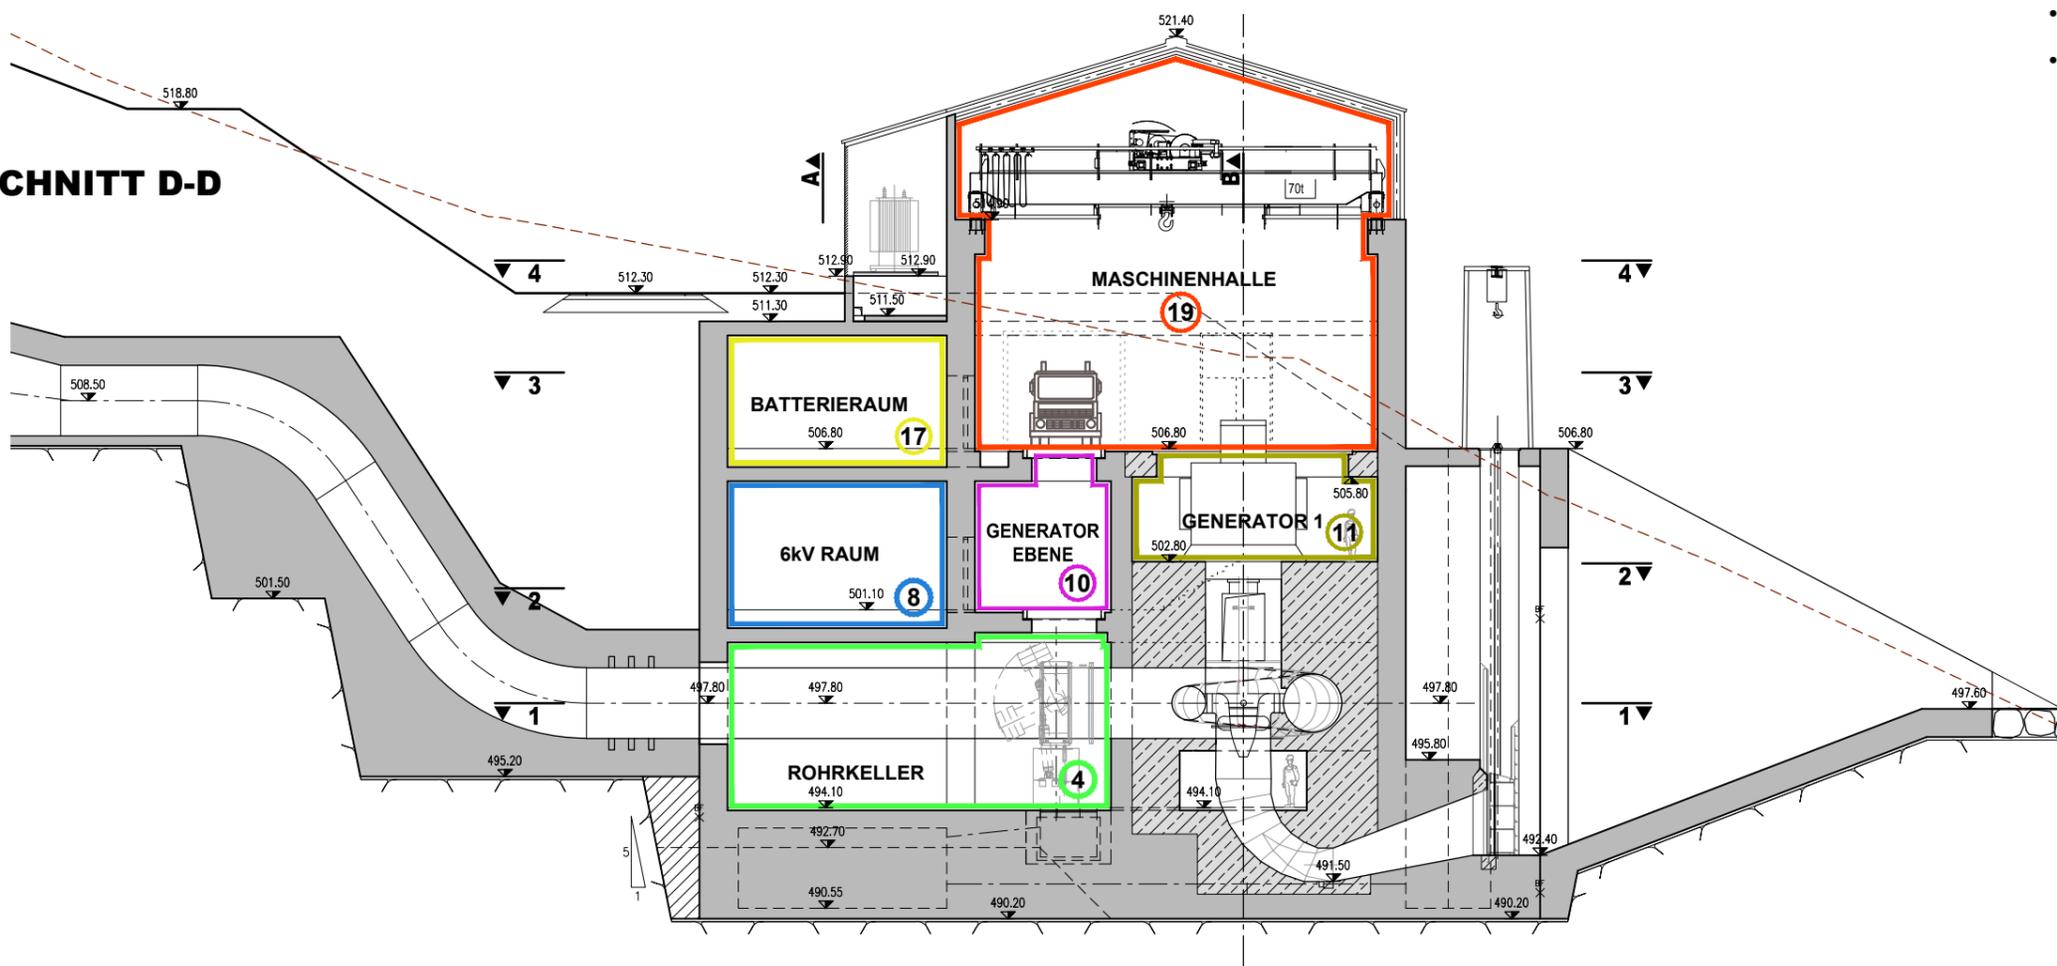

SPERRVERMERK – BEFRISTET

Diese Unterlage ist urheberrechtlich geschützt.
Alle Rechte vorbehalten.
Erstveröffentlichung nach Einleitung des
Anhörungsverfahrens.

- BRANDABSCHNITTE SIND GENERELL ENTSPRECHEND DER BRANDWIDERSTANDSKLASSE EI30 AUSZUFÜHREN
- TRAGENDE TRENNWÄNDE FÜR BRANDABSCHNITTE SIND GENERELL ENTSPRECHEND DER BRANDWIDERSTANDSKLASSE REI90 AUSZUFÜHREN

- LEGENDE:**
- EI30-C BRANDSCHUTZTÜR
 - FBF BRANDMELDEZENTRALE
 - BMZ FEUERWEHRBEDIENTENFELD (AUSLÖSESTELLE RAUCHABZUG)
 - ANSAUGSTELLE LÖSCHWASSER
 - HYDRANT
 - SCHAUMLÖSCHANLAGE
 - AUSTRÜSTUNG SCHAUMLÖSCHANLAGE
 - Z2 DRUCKDÜSE
 - M2 SCHAUMDÜSE
 - SCHAUMMITTELBEHÄLTER
 - GASLÖSCHANLAGE
 - GASFLASCHE FM200
 - LÖSCHSCHLAUCHSCHRANK
 - S9 HANDFEUERLÖSCHER (SCHAUM)
 - K5 HANDFEUERLÖSCHER (CO2)
 - P50 MOBILE FEUERLÖSCHEINHEIT
 - AUGENSPÜLEINRICHTUNG
 - ERSTE HILFE
 - SAMMELPLATZ
 - AUFSTELLFLÄCHE FÜR FEUERWEHR