

SPERRVERMERK – BEFRISTET

Diese Unterlage ist urheberrechtlich geschützt.
 Alle Rechte vorbehalten.
 Erstveröffentlichung nach Einleitung des
 Anhörungsverfahrens.

| 3 | | | | | | |
|------|-------|--------|-------|--------|---------------------------|---------------------|
| 2 | | | | | | |
| 1 | | | | | | |
| REV. | DATUM | BEARB. | DATUM | PRÜFER | BESCHREIBUNG DER ÄNDERUNG | ZUSTIMMUNGSVERMERKE |

PROJEKT:
KW SCHNEIZLREUTH

PLANUNGSPHASE:
WASSERRECHTLICHE GENEHMIGUNG

| | | | |
|---|------------------------------|----------------------|-------------|
| PLANVERFASSER:  Pöyry Energy GmbH Rainerstrasse 29 A-5020 Salzburg AUSTRIA | DATUM | | NAME |
| | ERSTELLT | 10/2017 | FÜRLINGER |
| | GEPRÜFT | 10/2017 | BUCHNER |
| | FREIGEgeben | 10/2017 | LANG |
| | FILENAME: | B_02_01_15-16-00.dwg | |
| AUFTRAGGEBER:  | ERSATZ FÜR: | | |
| | PLANFREIGABE AUFTRAGGEBER | DATUM | NAME |
| | | 04.04.2018 | OBERLEITNER |


OBJEKT/ABSCHNITT/BAULOS:
KRAFTHAUS

PLANINHALT:
FLUCHTWEGE

| | | | | | |
|------------|--------------|------------------|-------------|---------------------|-----------|
| PLANTYP: | | | | ANLAGE: | |
| PLANFORMAT | MASSTAB | INTERNE PROJ.NR. | PLANNUMMER: | FREIGABE- INDEX: | REVISION: |
| A3 | 1:500; 1:250 | 119000046 | B_02_01_16 | F | 00 |

LAGEPLAN

MASSSTAB – 1:1000

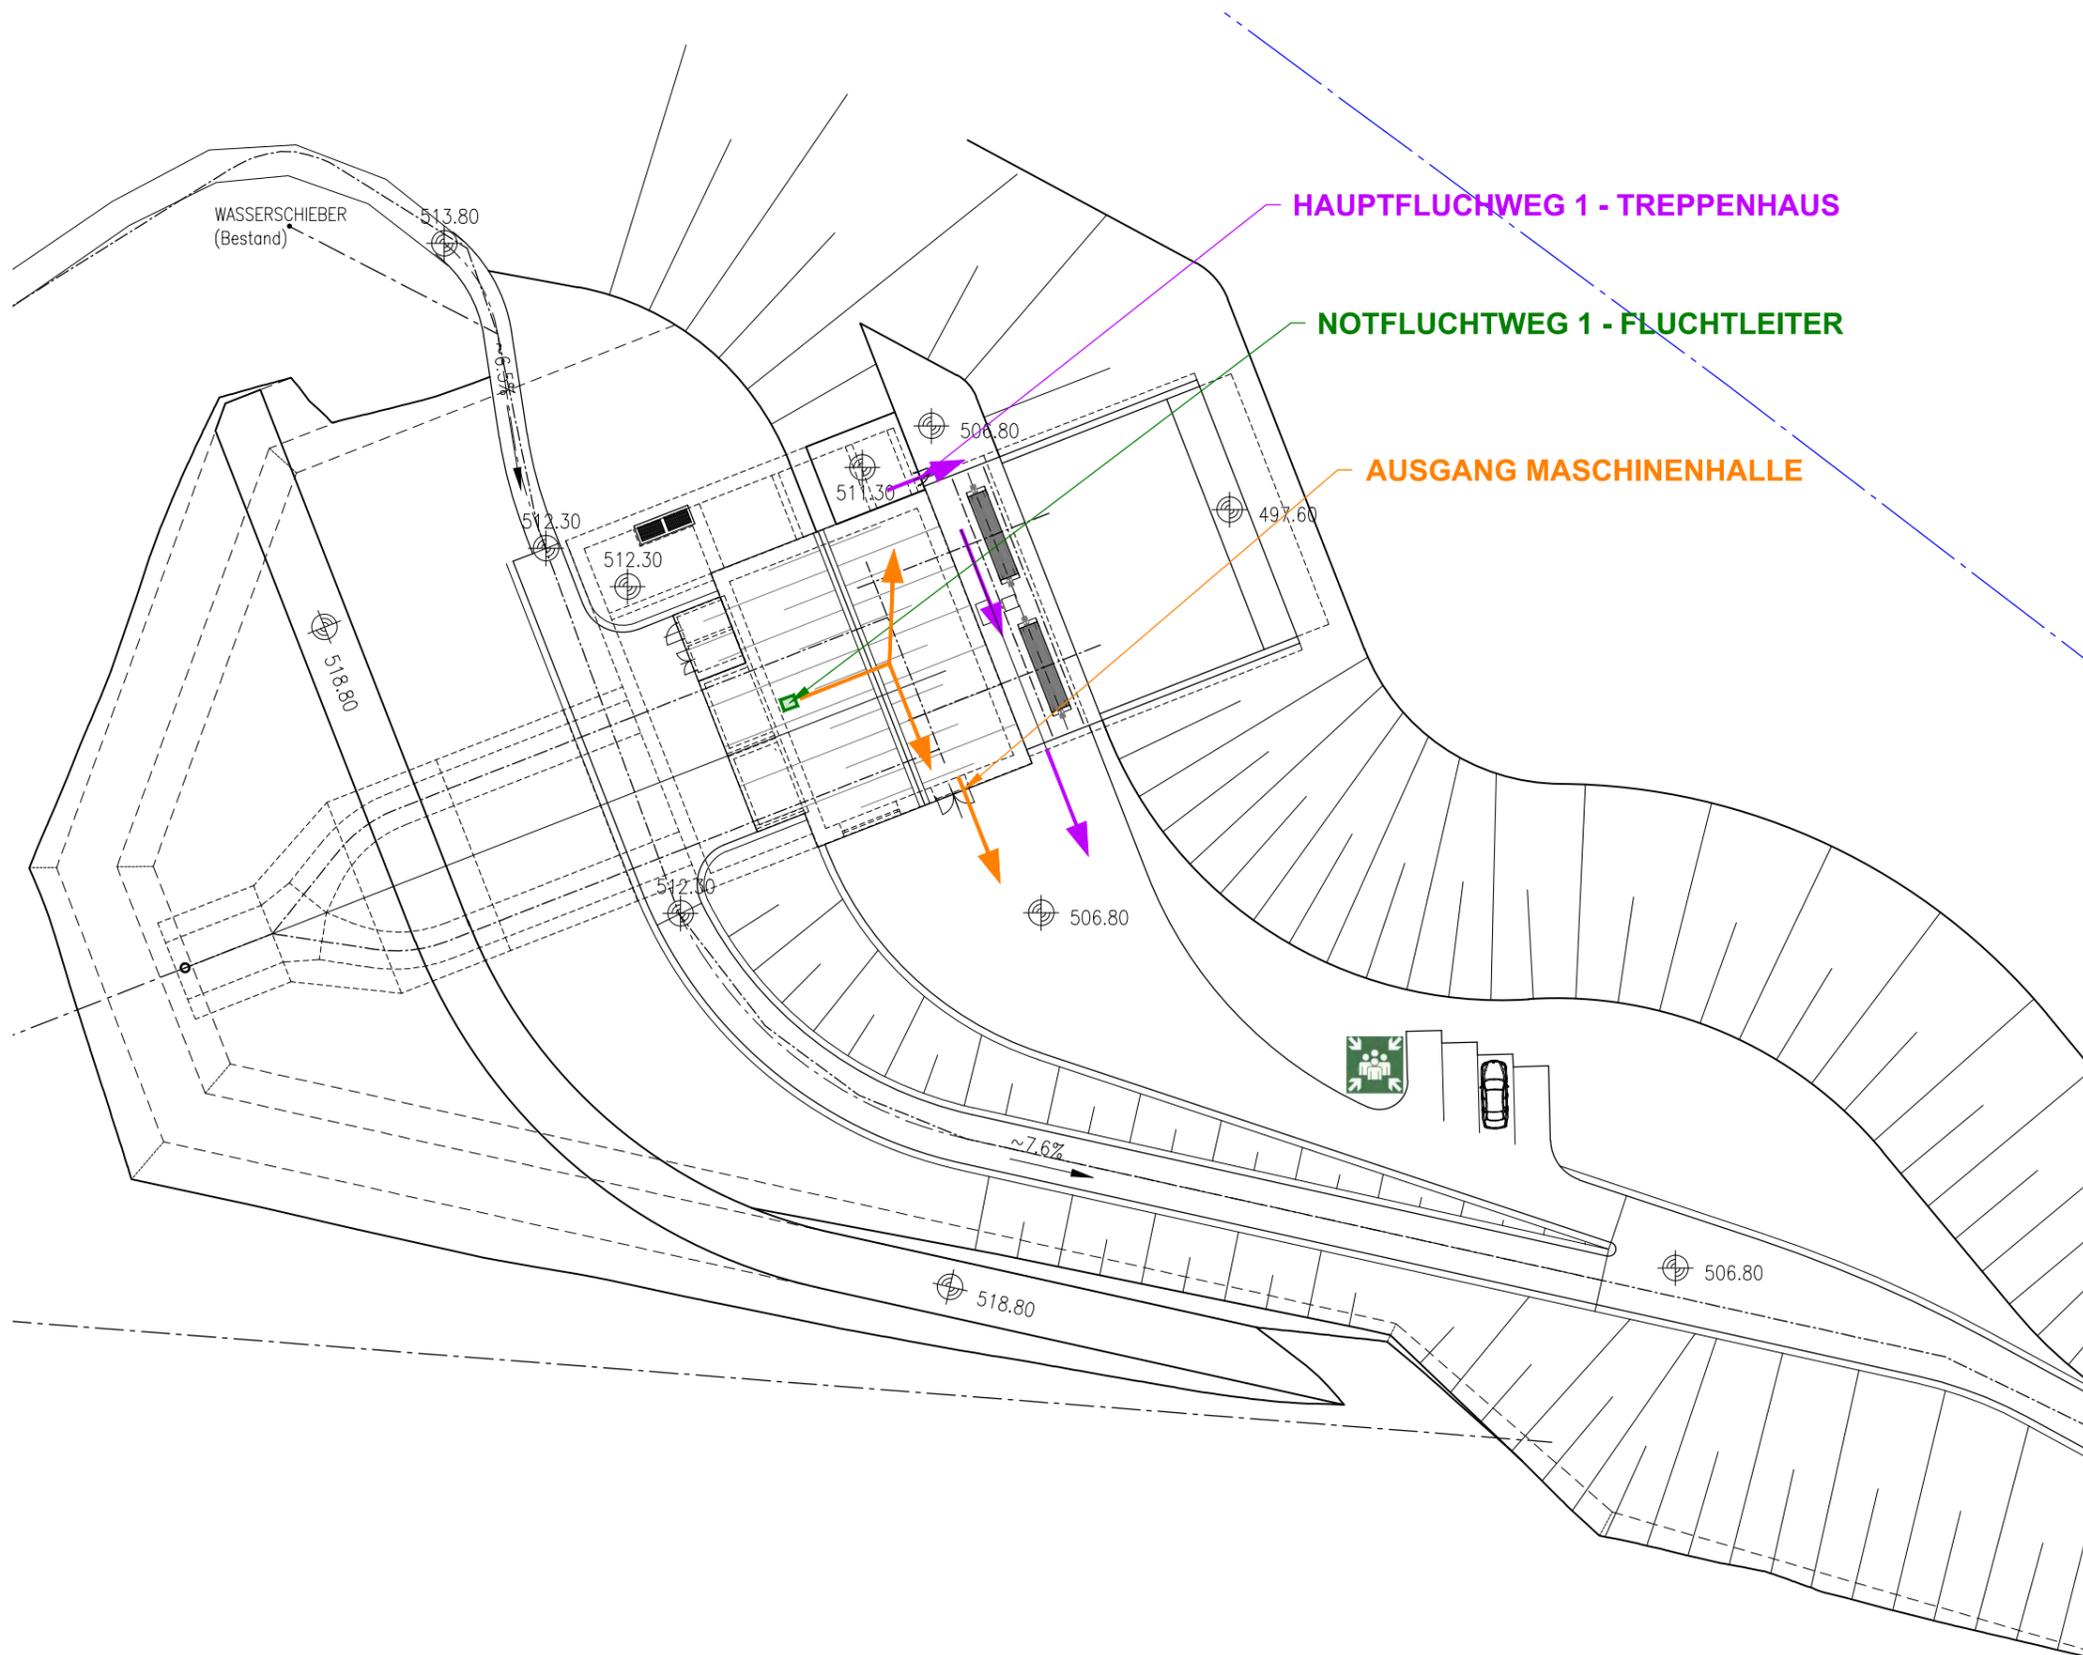

SPERRVERMERK – BEFRISTET


Diese Unterlage ist urheberrechtlich geschützt.
Alle Rechte vorbehalten.
Erstveröffentlichung nach Einleitung des
Anhörungsverfahrens.

FLUCHTWEG 1 - HAUPTFLUCHTWEG


FLUCHTWEG 2 - NOTFLUCHTWEG

FLUCHTWEG 3 - AUSGANG MASCHINENHALLE

**GRUNDRISS 1-1
TURBINEN-EBENE**

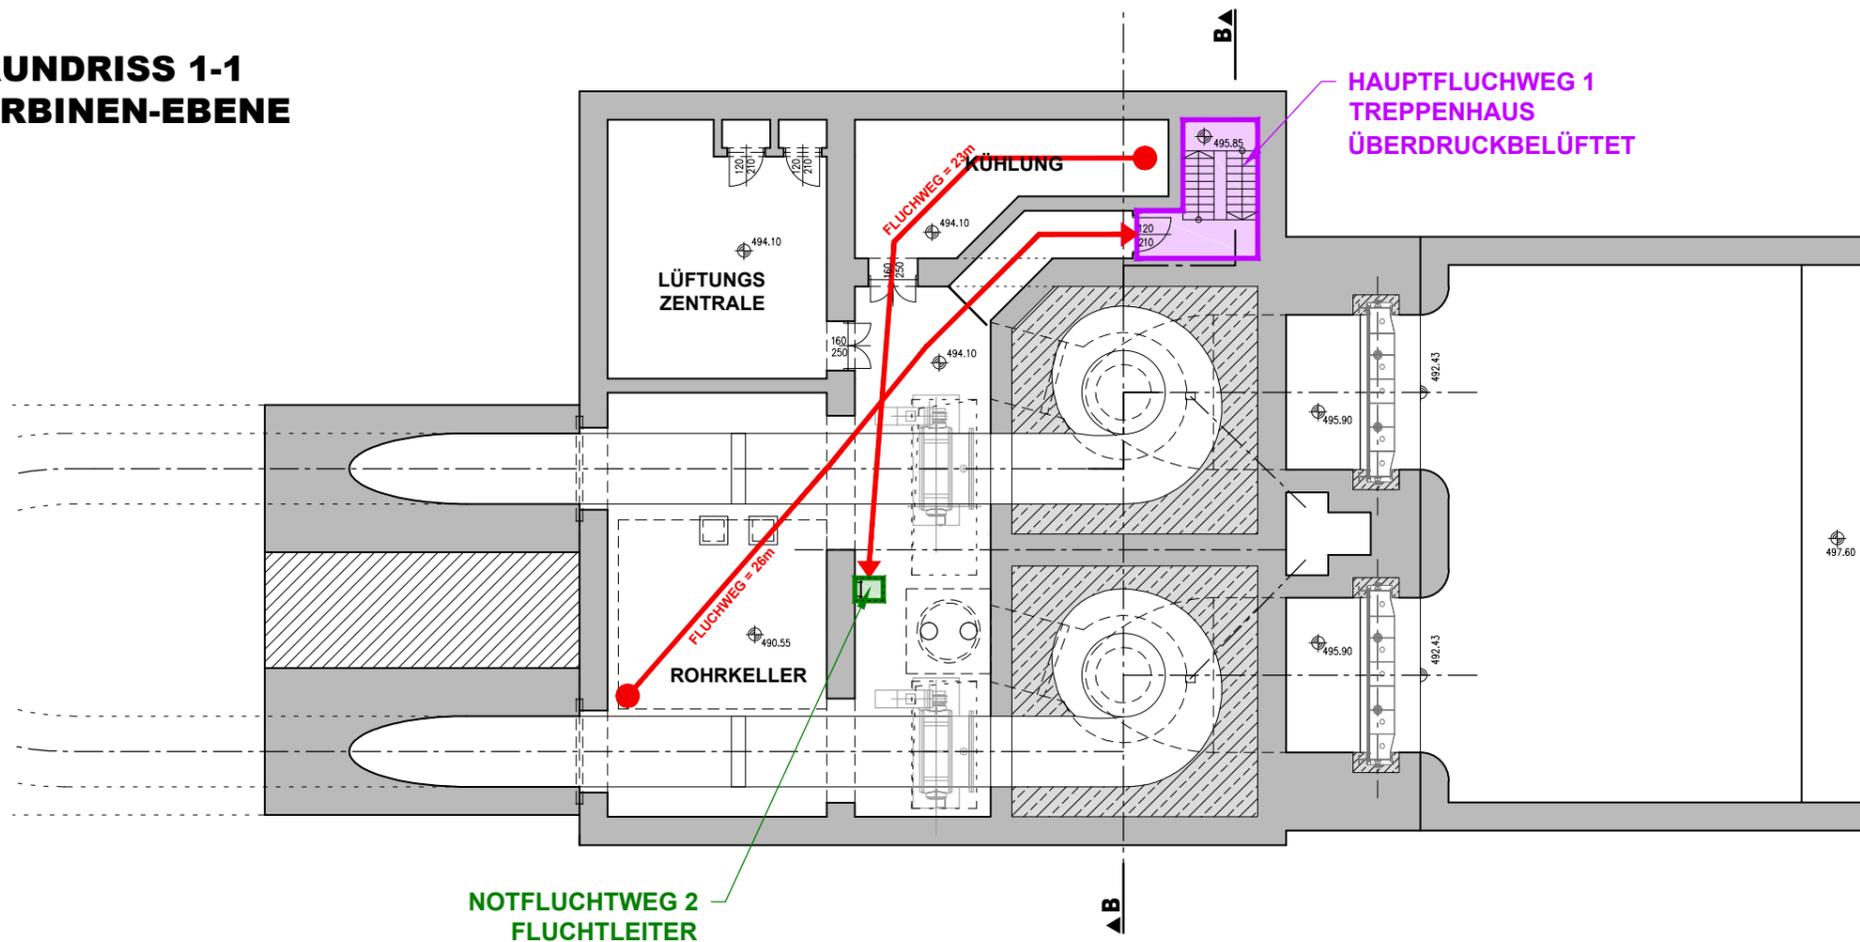


**GRUNDRISS 2-2
GENERATOR-EBENE**

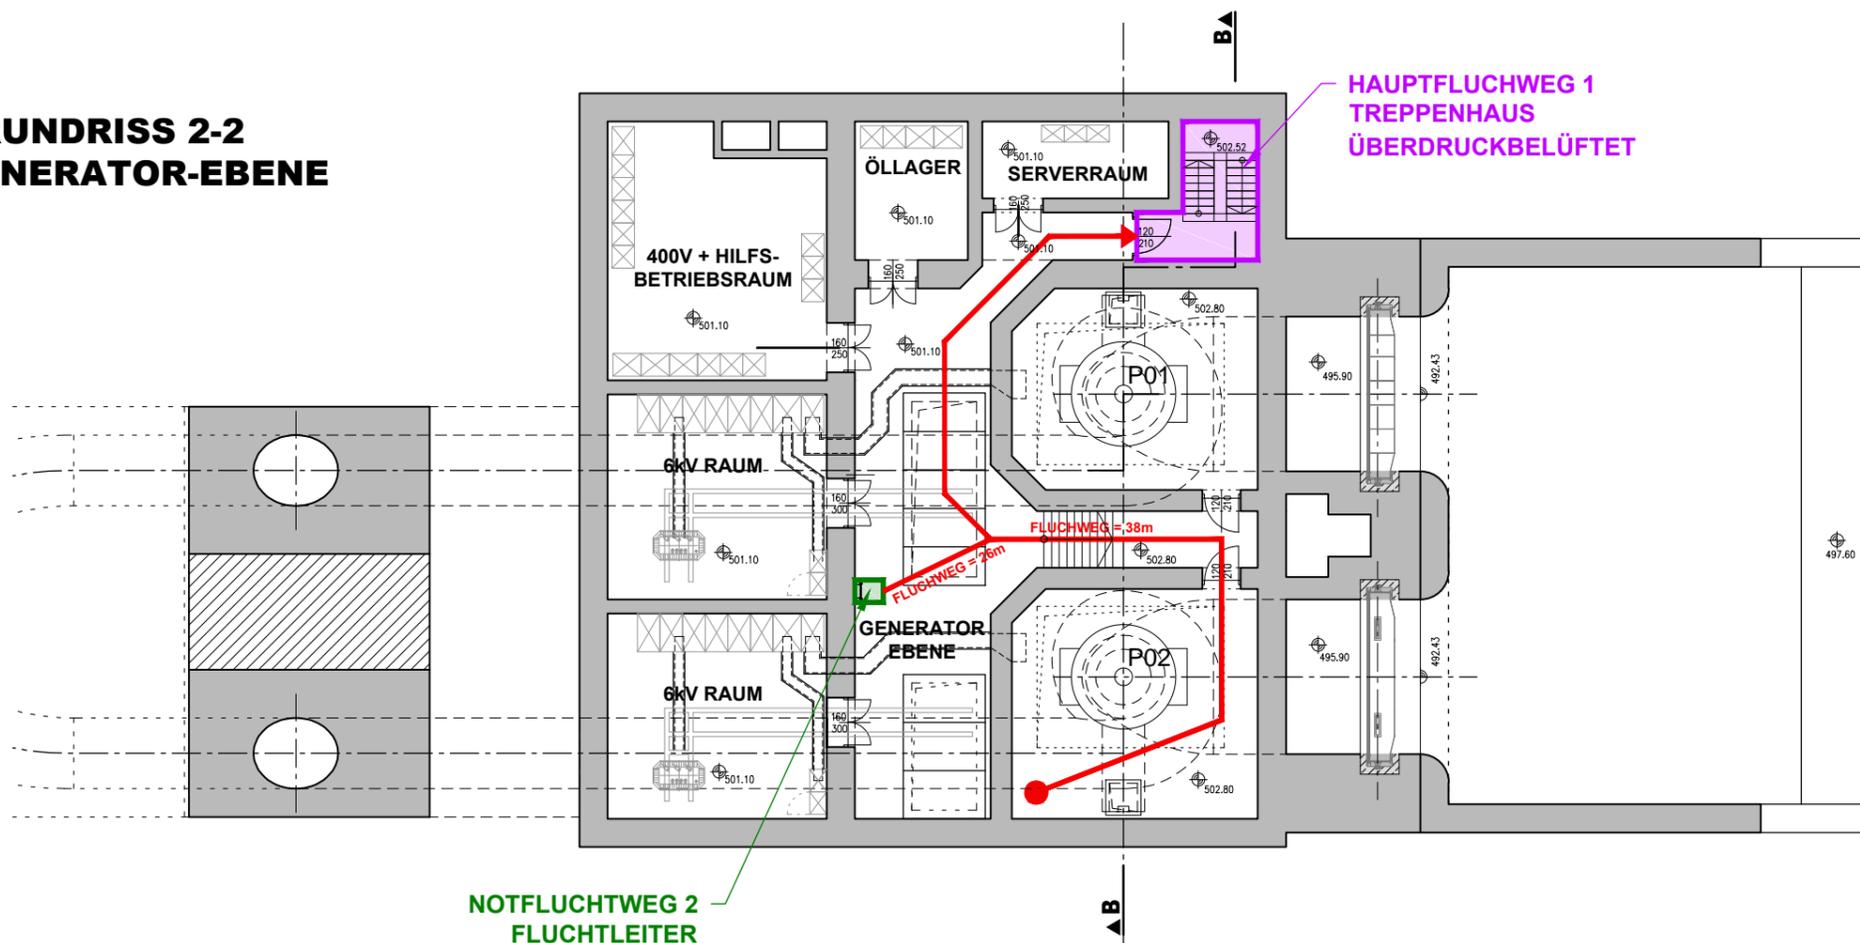

SPERRVERMERK – BEFRISTET
 Diese Unterlage ist urheberrechtlich geschützt.
 Alle Rechte vorbehalten.
 Erstveröffentlichung nach Einleitung des
 Anhörungsverfahrens.


FLUCHTWEG 1 HAUPTFLUCHTWEG
 FLUCHTWEG 2 - NOTFLUCHTWEG

**GRUNDRISS 3-3
MASCHINENHALLE**

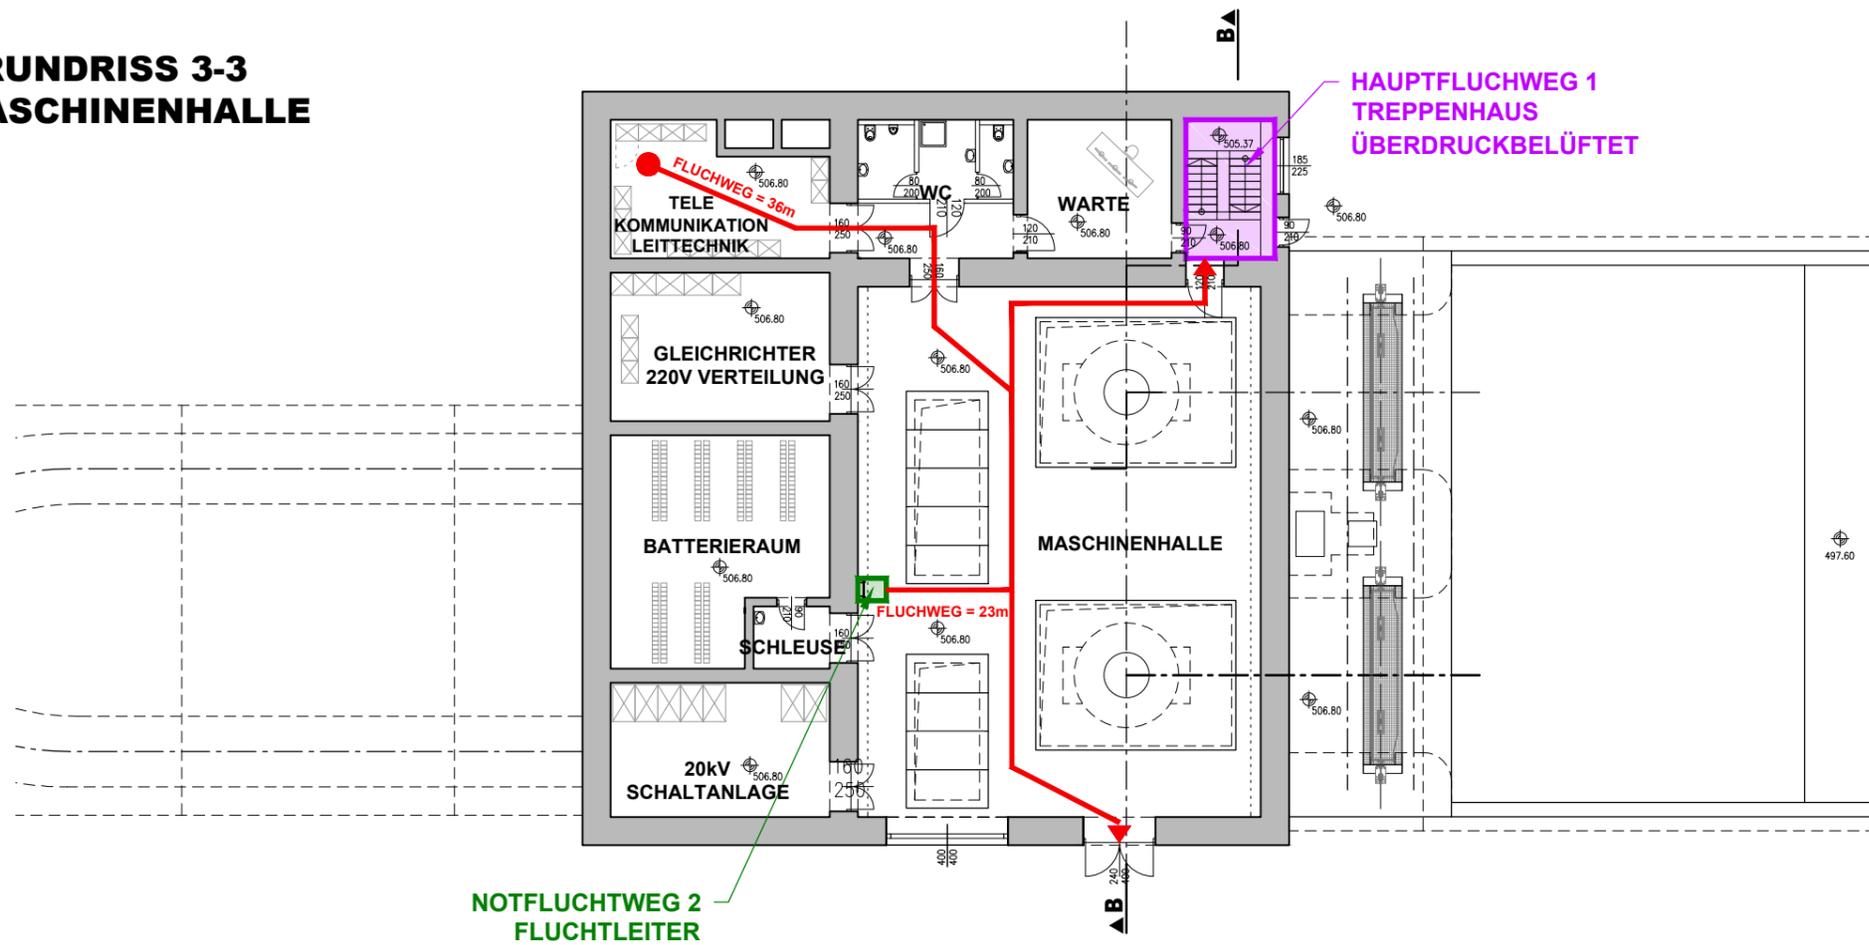

NOTFLUCHTWEG 2
FLUCHTLEITER

SCHNITT B-B

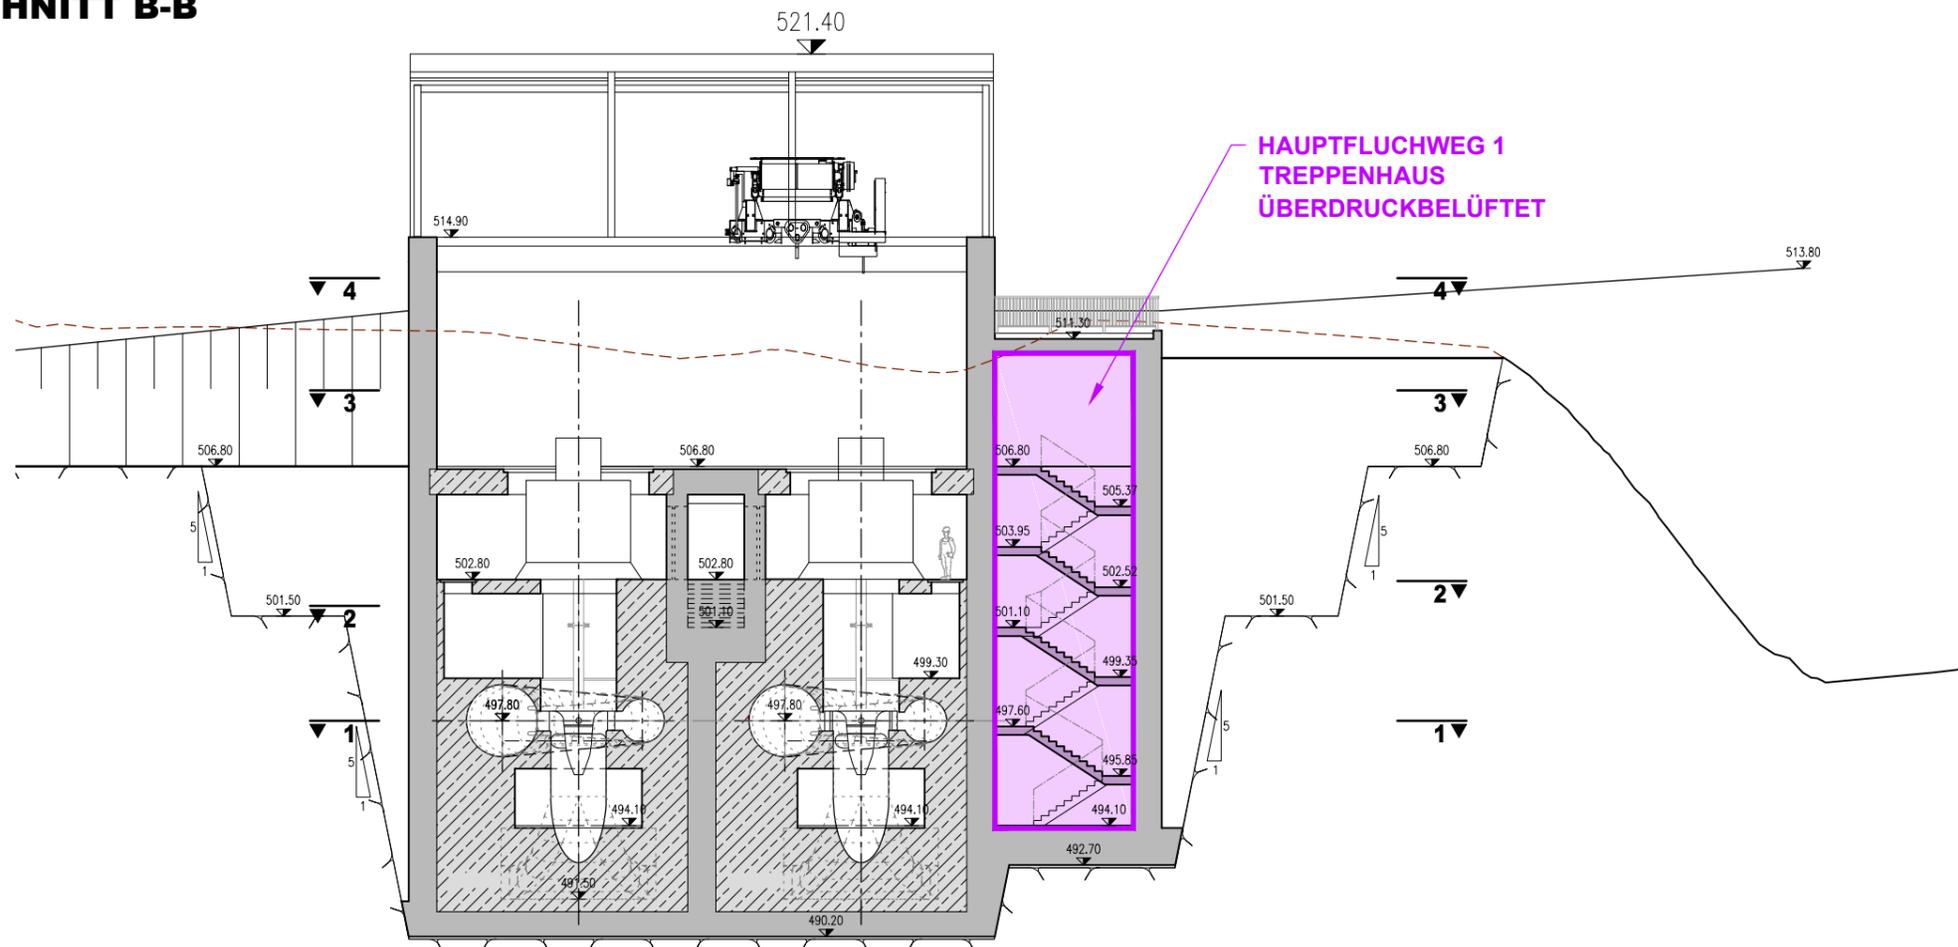

HAUPTFLUCHWEG 1
TREPPENHAUS
ÜBERDRUCKBELÜFTET

SPERRVERMERK – BEFRISTET
Diese Unterlage ist urheberrechtlich geschützt.
Alle Rechte vorbehalten.
Erstveröffentlichung nach Einleitung des
Anhörungsverfahrens.

FLUCHTWEG 1 HAUPTFLUCHTWEG
FLUCHTWEG 2 - NOTFLUCHTWEG