


LÄNGSSCHNITT TEIL 2

M 1:7500

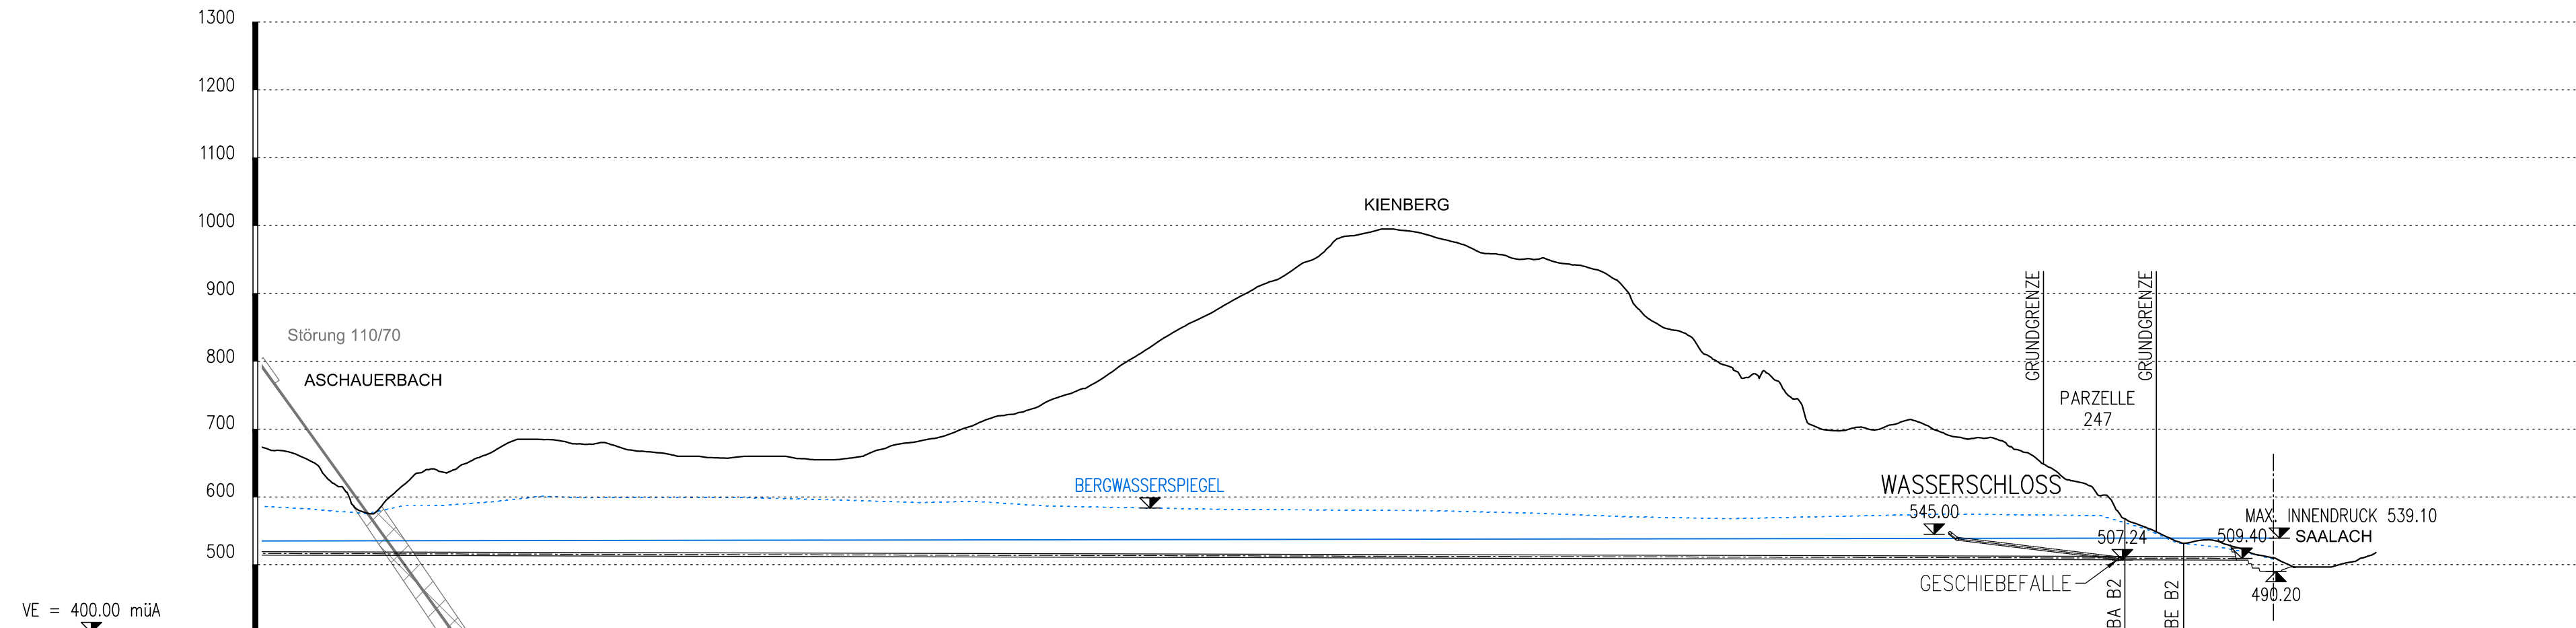

BAUTEIL	DRUCKSTOLLEN 6322m			VERTEILROHRLEITUNG	
	DS-RP2	DS-RP1	DS-RP3	PANZERUNG	
PROFIL					
STATIONIERUNG IN STOLLENACHSE [m]			6+145.00 6+150.85 6+237.57	6+300.00 6+321.20	
SCHRÄGE LÄNGEN [m]	3409.50			86.73	
INNENDURCHMESSER [m]	FRÄSPROFIL ø=5.20				
ACHSHÖHEN [müA]			509.82 509.61	509.40	
NEIGUNG IN STOLLENACHSE [%]	0.25				
RICHTUNGSBAND [m]	GERADE			R=200m 86.73	
GELÄNDEHÖHE [müA]			567.70 531.63	524.46	

SPERRVERMERK – BEFRISTET
Diese Unterlage ist urheberrechtlich geschützt.
Alle Rechte vorbehalten.
Erstveröffentlichung nach Einleitung des Anhebungsverfahrens.



VERMESSUNG ÖSTERREICH:
GRUNDLAGE SAGIS (GEODATEN VOM LAND SALZBURG) (müA)
BEZUGSSYSTEM:
GAUSS-KRÜGER-ÖSTERREICH (M31)

VERMESSUNG DEUTSCHLAND:
GRUNDLAGE GEODATENSERVICE (mNN)
BEZUGSSYSTEM:
GAUSS-KRÜGER-DEUTSCHLAND (GK4)
TRANSFORMIERT IN GAUSS-KRÜGER ÖSTERREICH (M31)

HÖHENSYSTEME GESAMTES PROJEKT IN müA
müA in Österreich (METER ÜBER ADRIA)
NN in Deutschland (NORMALNULL AMSTERDAM)
müNN = müA-28cm
(z.B. 497.52müNN = 497.80müA)

LAGEPLAN TEIL 2

M 1:7500

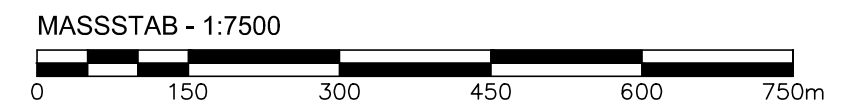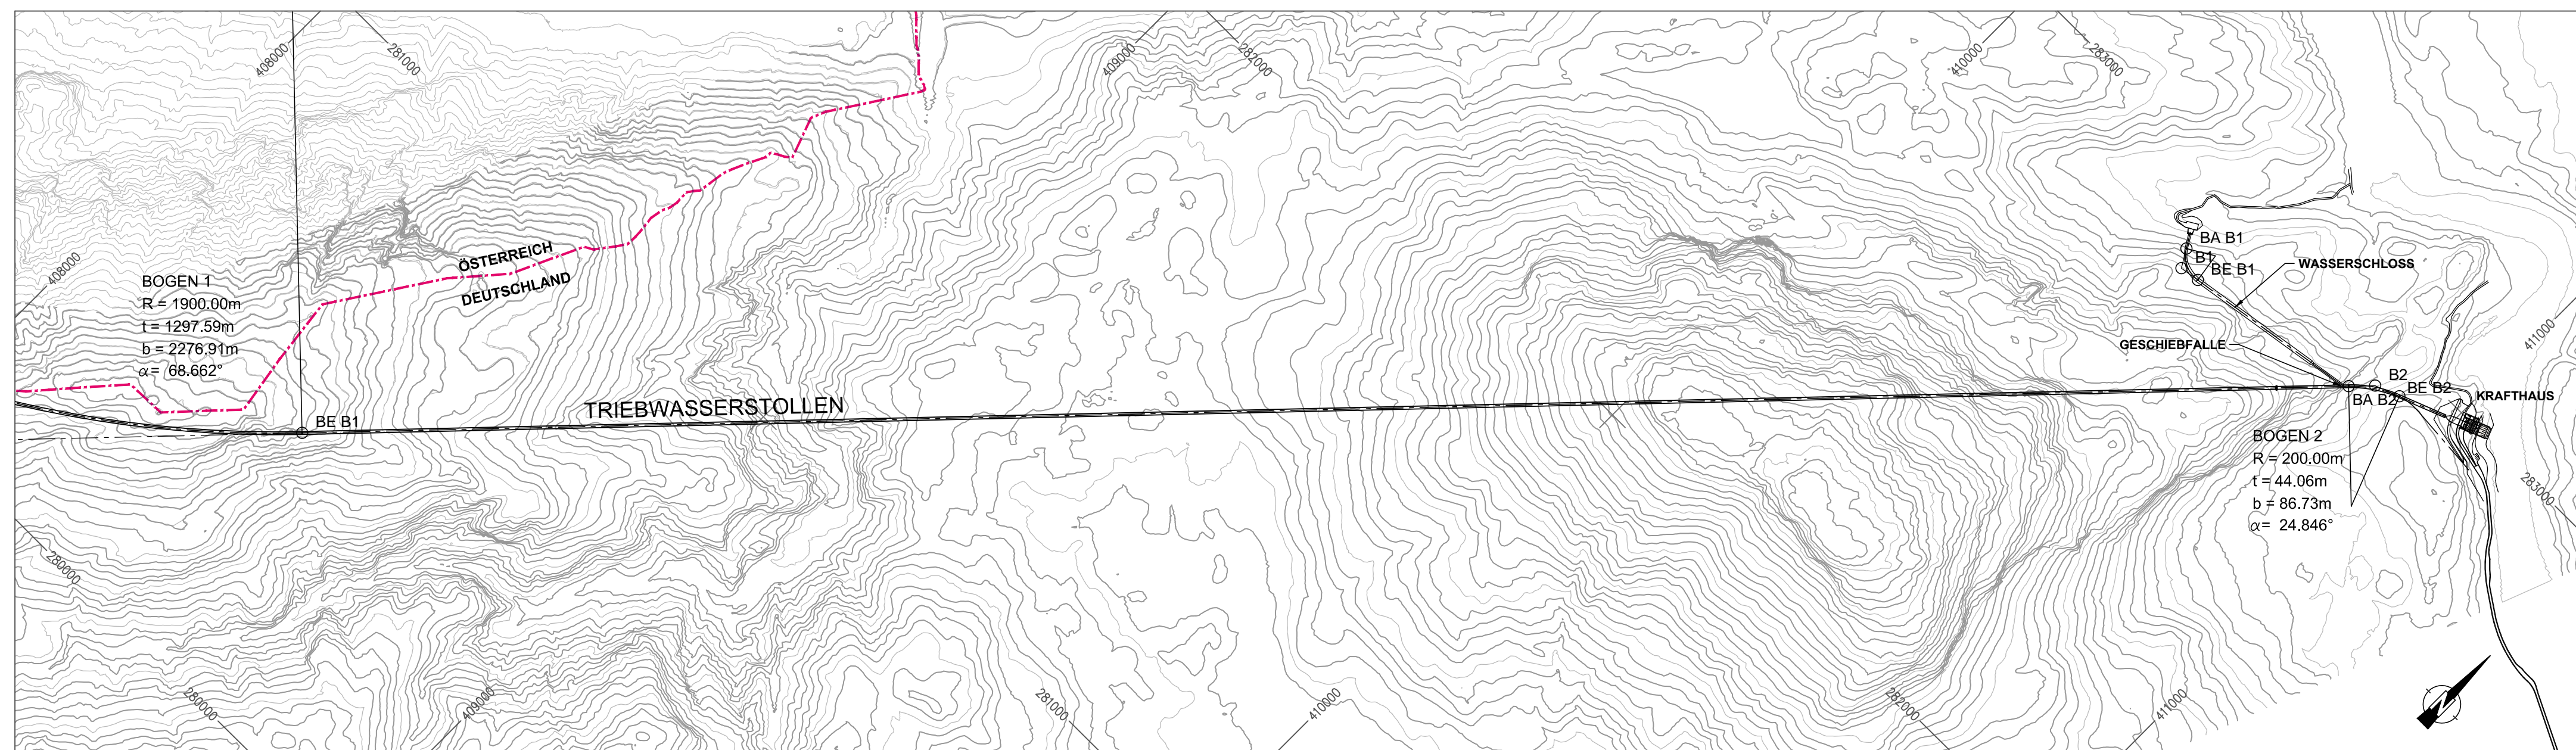

3																		
2																		
1																		
REV.	DATUM	BEARB.	DATUM	PRÜFER	BESCHREIBUNG DER ÄNDERUNG	ZUSTIMMUNGSVERMERKE												
PROJEKT: KW SCHNEIZLREUTH																		
PLANUNGSPHASE: WASSERRECHTLICHE GENEHMIGUNG																		
PLANVERFASSER:		PÖYRY		Pöyry Energy GmbH Rainerstrasse 29 A-5020 Salzburg AUSTRIA		<table border="1"> <tr> <th>DATUM</th> <th>NAME</th> </tr> <tr> <td>ERSTELLT 07/2017</td> <td>FÜRLINGER</td> </tr> <tr> <td>GEPRÜFT 07/2017</td> <td>LANG</td> </tr> <tr> <td>FREIGEgeben 07/2017</td> <td>LANG</td> </tr> <tr> <td>FILENAME:</td> <td>B_02_06_01_04-00.dwg</td> </tr> <tr> <td>ERSATZ FÜR:</td> <td></td> </tr> </table>	DATUM	NAME	ERSTELLT 07/2017	FÜRLINGER	GEPRÜFT 07/2017	LANG	FREIGEgeben 07/2017	LANG	FILENAME:	B_02_06_01_04-00.dwg	ERSATZ FÜR:	
DATUM	NAME																	
ERSTELLT 07/2017	FÜRLINGER																	
GEPRÜFT 07/2017	LANG																	
FREIGEgeben 07/2017	LANG																	
FILENAME:	B_02_06_01_04-00.dwg																	
ERSATZ FÜR:																		
AUFTRAGGEBER:		WASSER KRAFT		<table border="1"> <tr> <th>PLANFREIGABE</th> <th>DATUM</th> <th>NAME</th> </tr> <tr> <td>AUFTRAGGEBER</td> <td>04.04.2018</td> <td>OBERLEITNER</td> </tr> </table>			PLANFREIGABE	DATUM	NAME	AUFTRAGGEBER	04.04.2018	OBERLEITNER						
PLANFREIGABE	DATUM	NAME																
AUFTRAGGEBER	04.04.2018	OBERLEITNER																
OBJEKT/ABSCHNITT/BAULOS: TRIEBWASSERWEG																		
PLANINHALT: LÄNGSSCHNITT TEIL 2 LAGEPLAN TEIL 2																		
PLANTYP: LÄNGSSCHNITT / LAGEPLAN					ANLAGE:													
PLANFORMAT	MASSSTAB	INTERNE PROJ.NR.	PLANNUMMER:	FREIGABE-INDEX:	REVISION:													
A1	1:7500	119000046	B_02_06_02	F	00													