


Legende



- Zusatzprofile_Pöyry
- Profile_WWA
- Profile_Pöyry
- Saalachachse

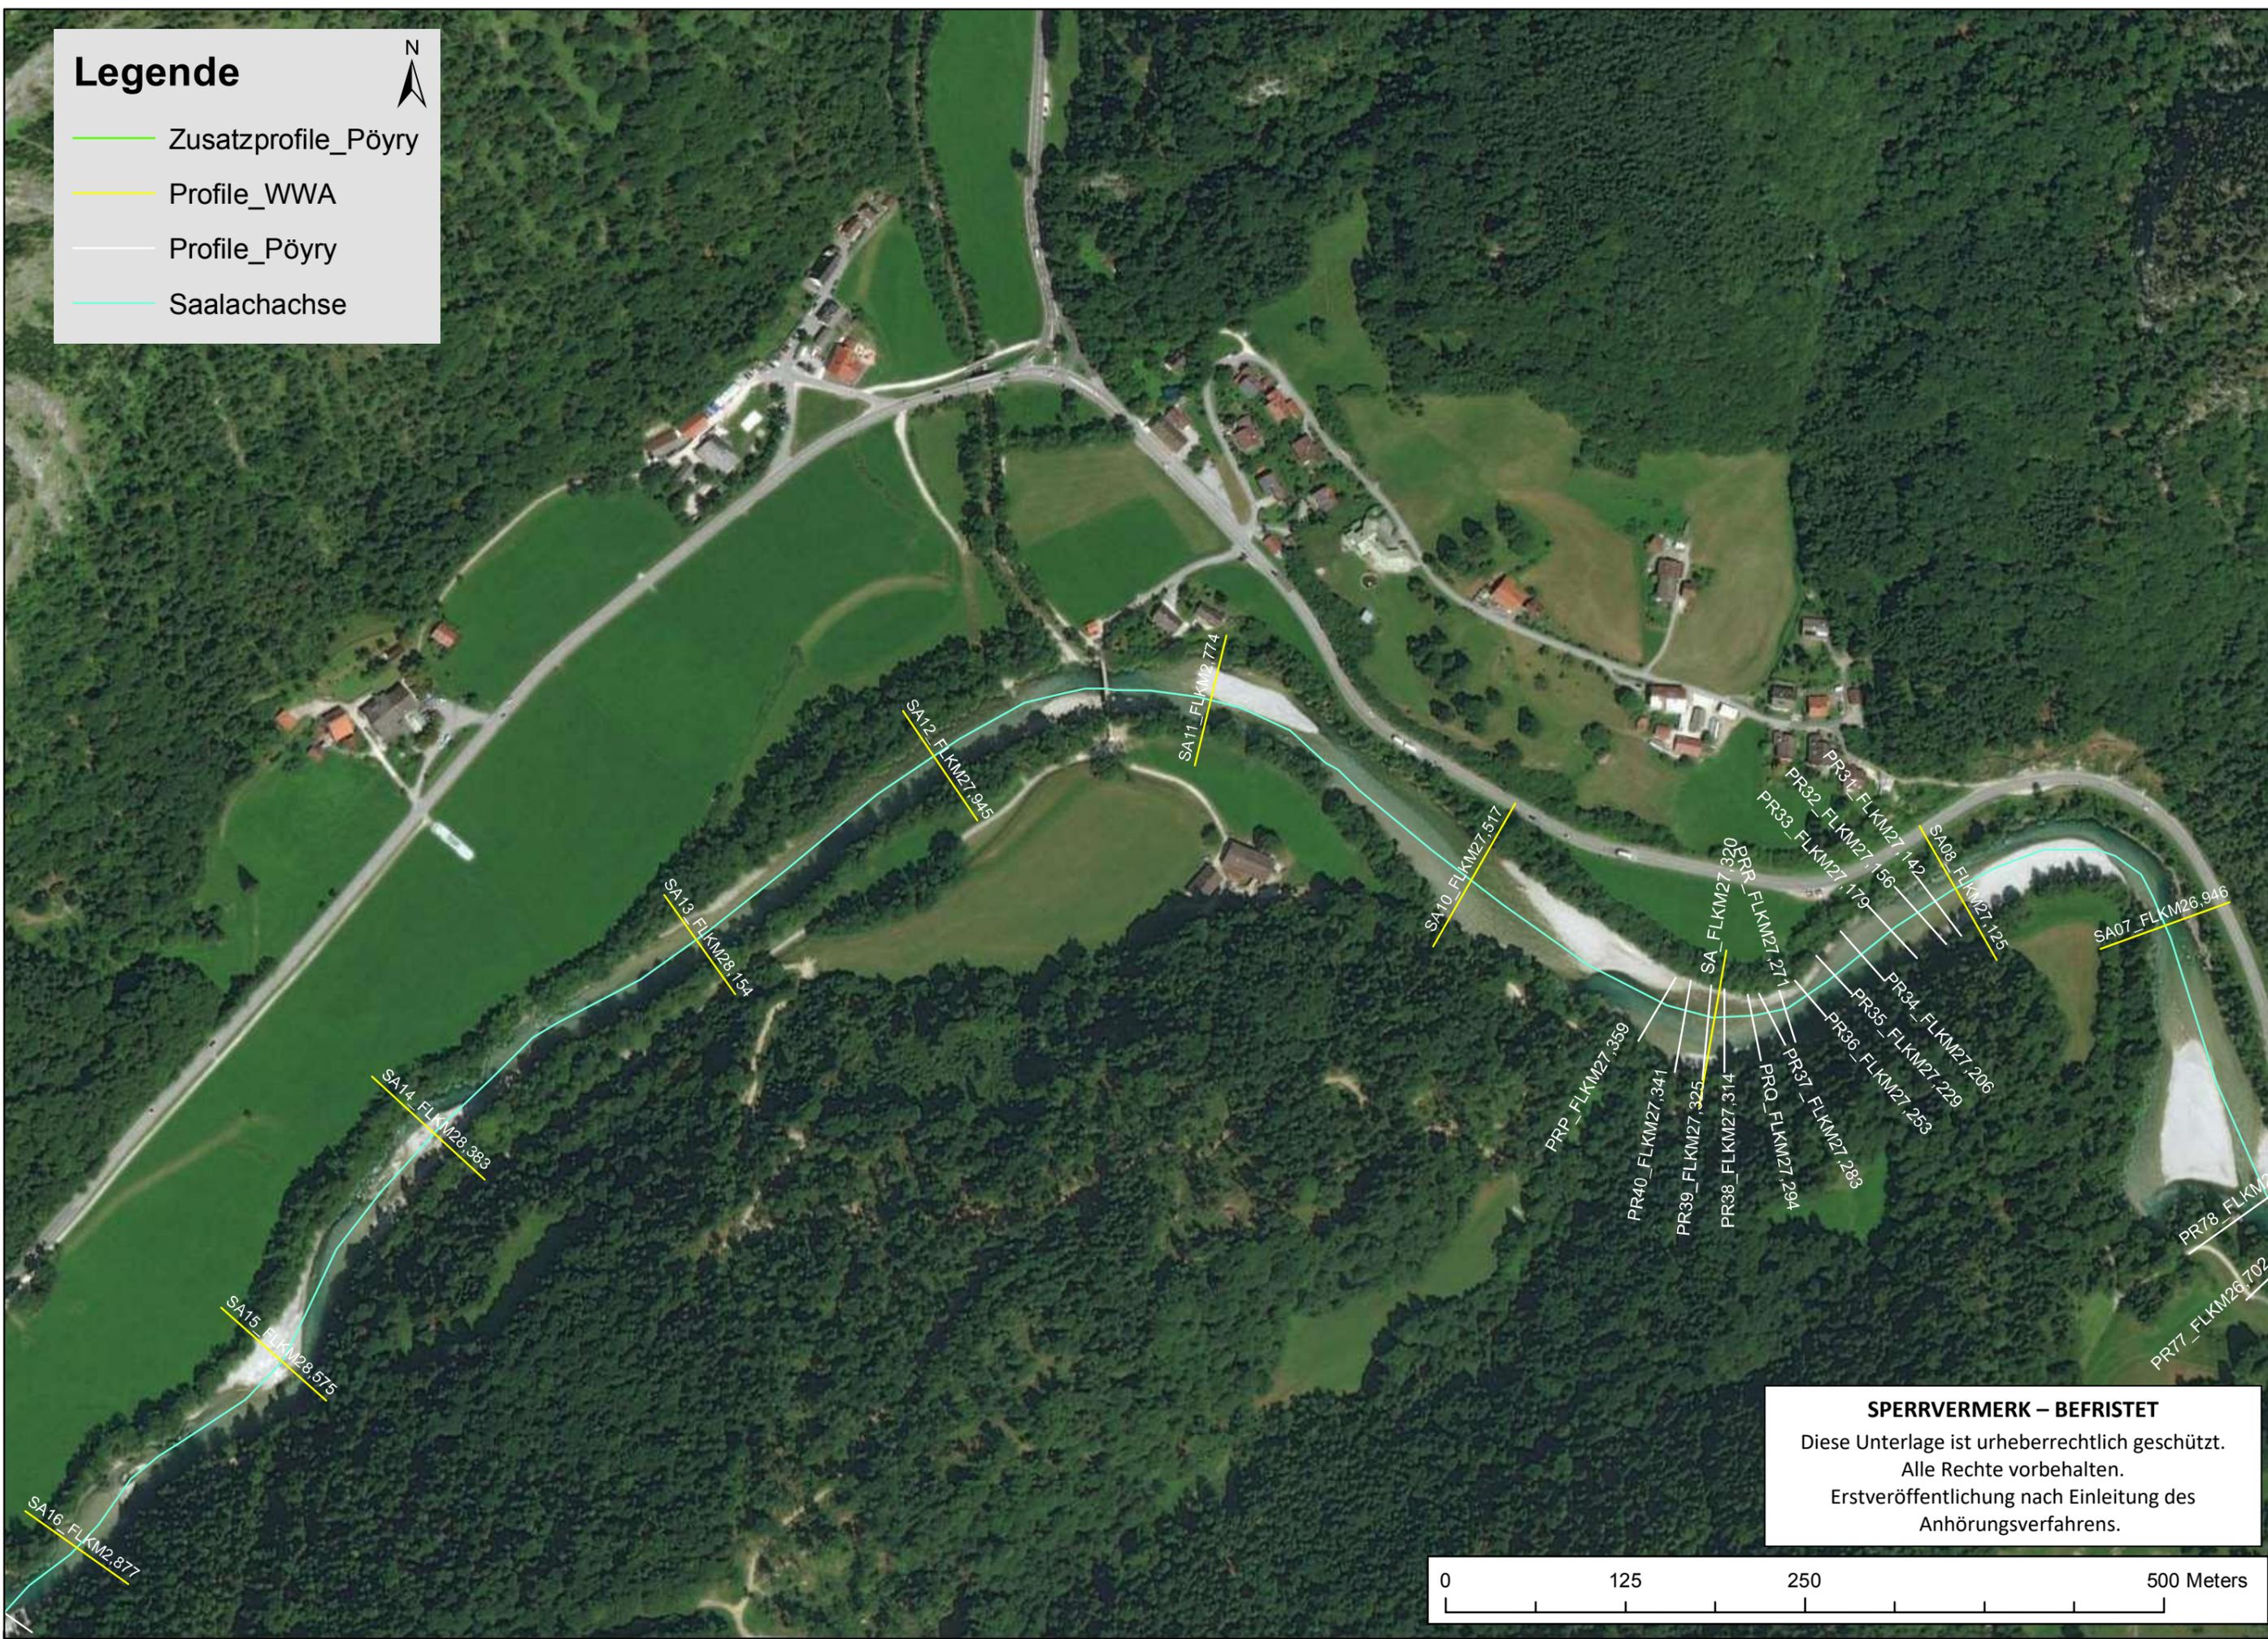

SPERRVERMERK – BEFRISTET
Diese Unterlage ist urheberrechtlich geschützt.
Alle Rechte vorbehalten.
Erstveröffentlichung nach Einleitung des
Anhörungsverfahrens.

