

R:_Projekte\2017\170064_603_SÖR_SÖR_Hafenbrücken_Frankenschnellweg4_plan44_gp\dwg\GEB-B_FSW_418-STR-OPL-4-LP-020-H.dwg, M 1_100 000, 12.08.2021 11:50:53, S.Stempel

ZEICHENERKLÄRUNG

Baumaßnahmen

Verwaltung:


Kreisgrenze

Straßennetz
vorhanden

- A 73 Bundesautobahn
- B 2 Bundesstraße
- St 2245 Staats-/ Landesstraße
- K 33 Kreisstraße
- sonstige Straße

Vermerk:
Übergabe der Rasterdaten am 20.10.2017
vom Landesamt für Digitalisierung, Breitband und Vermessung

Quellenangabe:
Geobasisdaten: Bayerische Vermessungsverwaltung

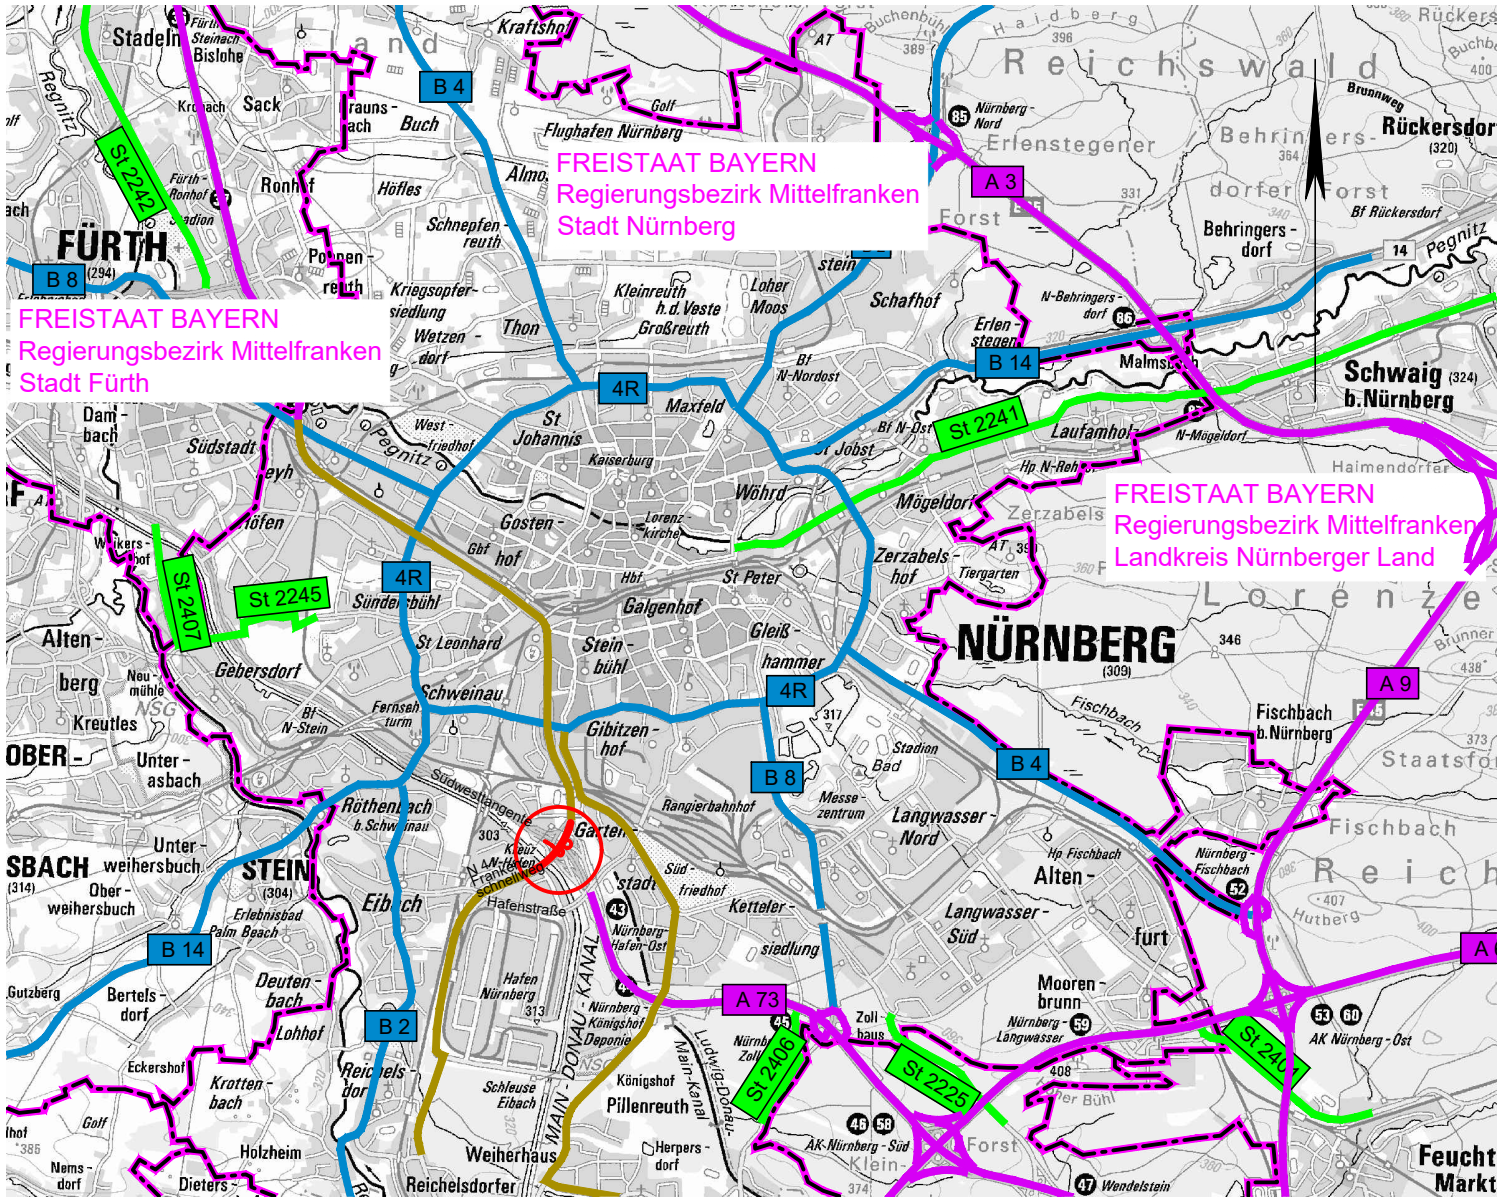

Entwurfsbearbeitung:

Emch + Berger GmbH
Ingenieure und Planer Nürnberg
90443 Nürnberg
Am Plärrer 33 Tel.: 0911 / 92634-0
http://www.emchundberger.de

170064	Datum	Zeichen
bearbeitet:	03/2021	Krüger
gezeichnet	03/2021	Schenkl
geprüft:	03/2021	Tobehn

Stadt Nürnberg
Servicebetrieb Öffentlicher Raum Nürnberg
Sulzbacher Straße 2 - 6, 90489 Nürnberg, Tel. 0911 / 231 - 7637



bearbeitet:		
gezeichnet		
geprüft:		
PSP Nr.:		
Projekt:		

C			
B			
A			
Nr.:	Art der Änderung	Datum	Zeichen

FESTSTELLUNGSENTWURF

Stadt Nürnberg
Servicebetrieb Öffentlicher Raum Nürnberg
Sulzbacher Straße 2 - 6, 90489 Nürnberg, Tel. 0911 / 231 - 7637

Frankenschnellweg

PROJIS-Nr.:

Unterlage/Blatt-Nr.: 2
Übersichtskarte

Maßstab: 1: 100.000

Frankenschnellweg (Kreisstraße N4)
Ersatzneubau Brücke über den Main-Donau-Kanal und die Südwesttangente
BW 1.418

Aufgestellt:
Nürnberg, den10.08.2021....

Stadt Nürnberg
Servicebetrieb Öffentlicher Raum Nürnberg

technischer Werkleiter