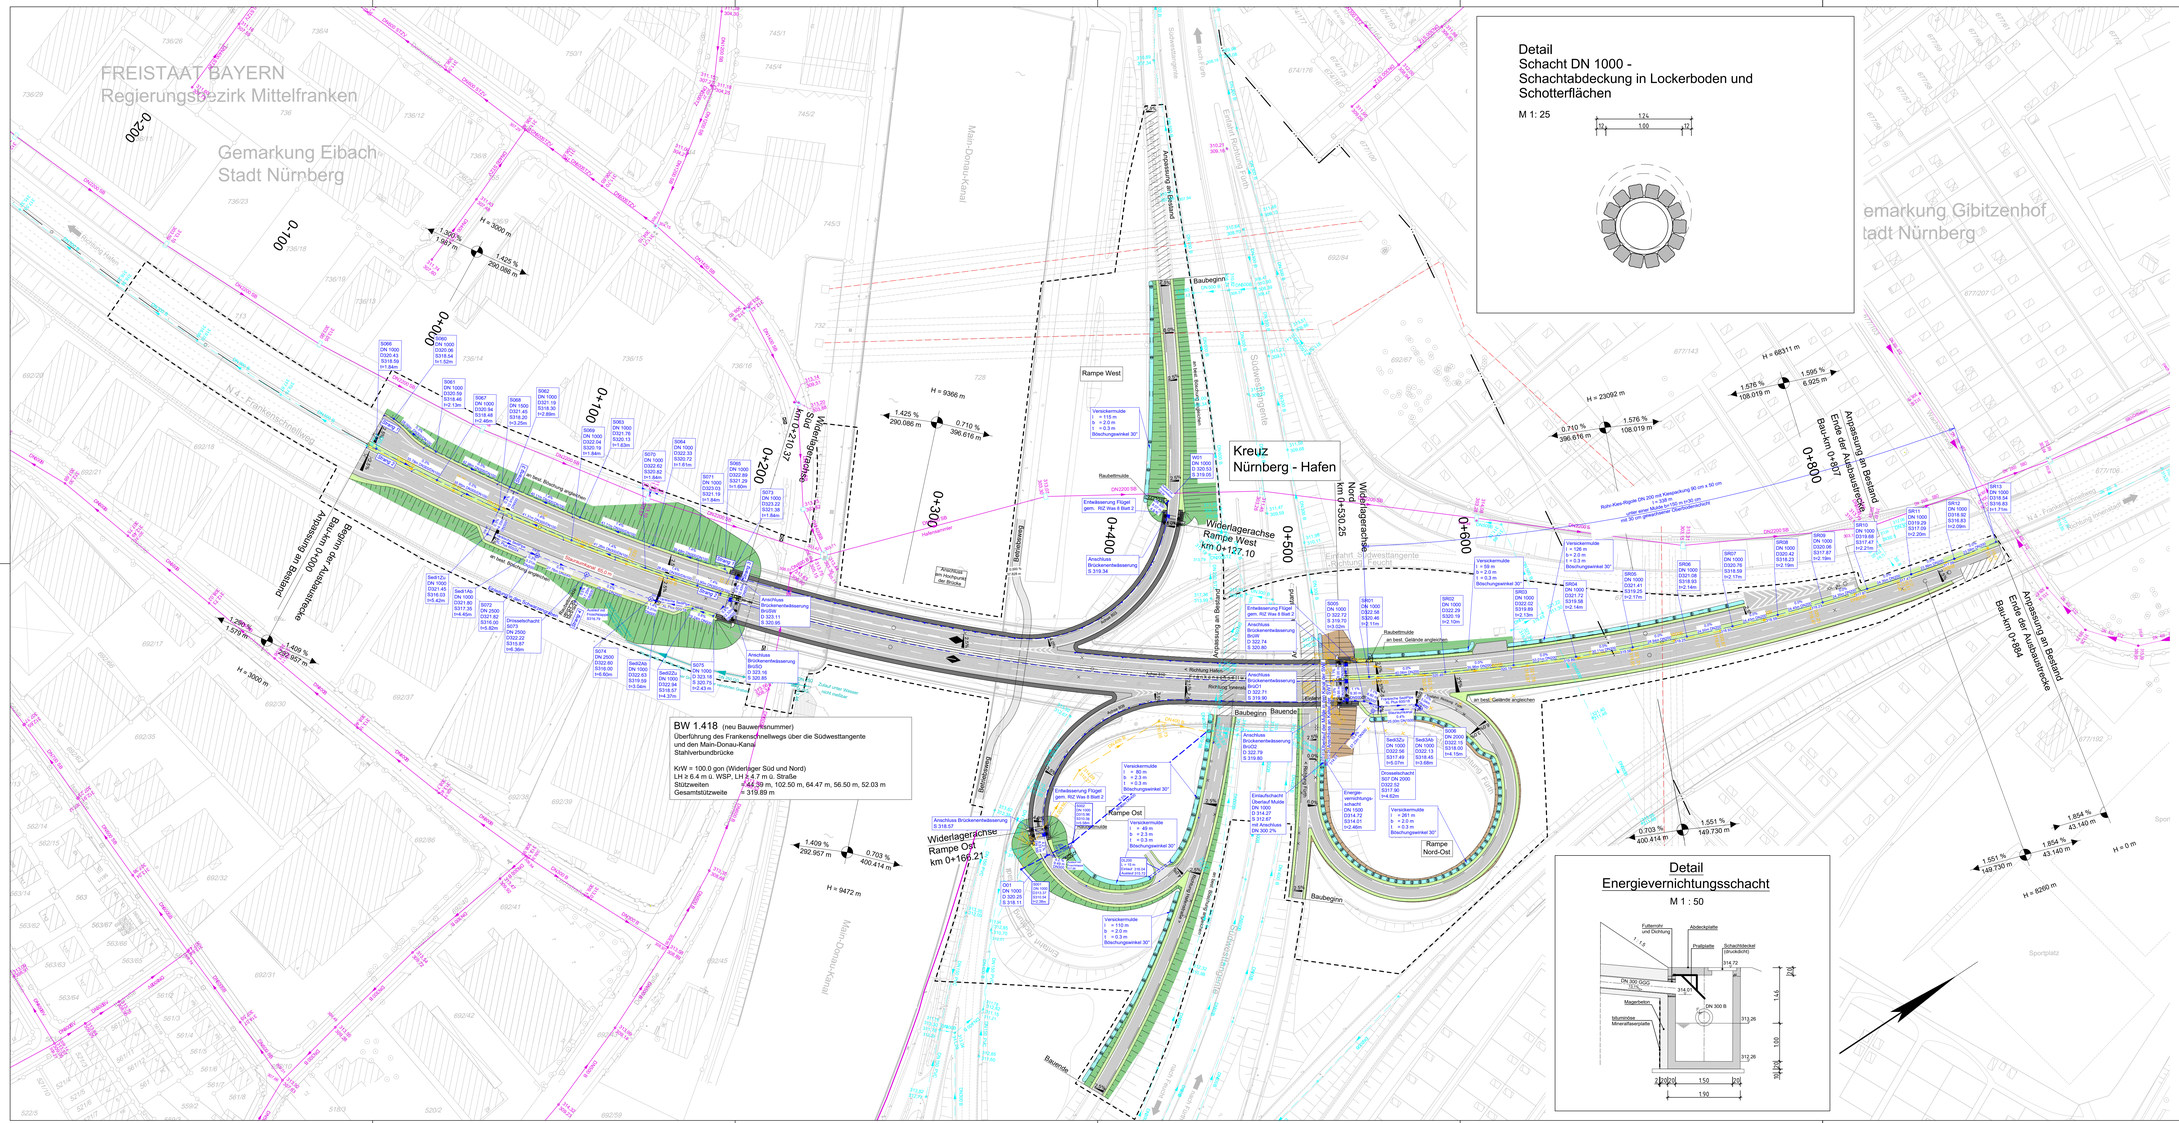

Entwurfsbearbeitung:	170064	Datum	Zeichen
Emch+Berger Emch+Berger GmbH Ingenieure und Planer Nürnberg, 90443 Nürnberg, Am Plärrer 35 Tel.: 0911 / 92834-0, http://www.emchundberger.de	bearbeitet:	03/2021	Krüger
	gezeichnet:	03/2021	Schenkl
	geprüft:	03/2021	Töbelin

Stadt Nürnberg Servicebetrieb Öffentlicher Raum Nürnberg, Sulzbacher Straße 2 - 6, 90489 Nürnberg, Tel. 0911 / 231 - 7637		
	bearbeitet:	
	gezeichnet:	
	geprüft:	
	PSP Nr.:	
	Projekt:	

Nr.:	Art der Änderung	Datum	Zeichen
C			
B			
A	Änderung Stauraumkanal Süd	30.11.2022	Krüger

FESTSTELLUNGSENTWURF

Stadt Nürnberg
Servicebetrieb Öffentlicher Raum Nürnberg
Sulzbacher Straße 2 - 6, 90489 Nürnberg, Tel. 0911 / 231 - 7637
Frankenschnellweg
PROJIS-Nr.:

Unterlage/Blatt-Nr.: 8 T
Lageplan
Entwässerung
Maßstab: 1: 1000

Frankenschnellweg (Kreisstraße N4)
Ersatzneubau Brücke über den Main-Donau-Kanal und die Südwesttangente
BW 1.418

Aufgestellt:
Nürnberg, den ...31.03.2023...

Stadt Nürnberg
Servicebetrieb Öffentlicher Raum Nürnberg

technischer Werkleiter