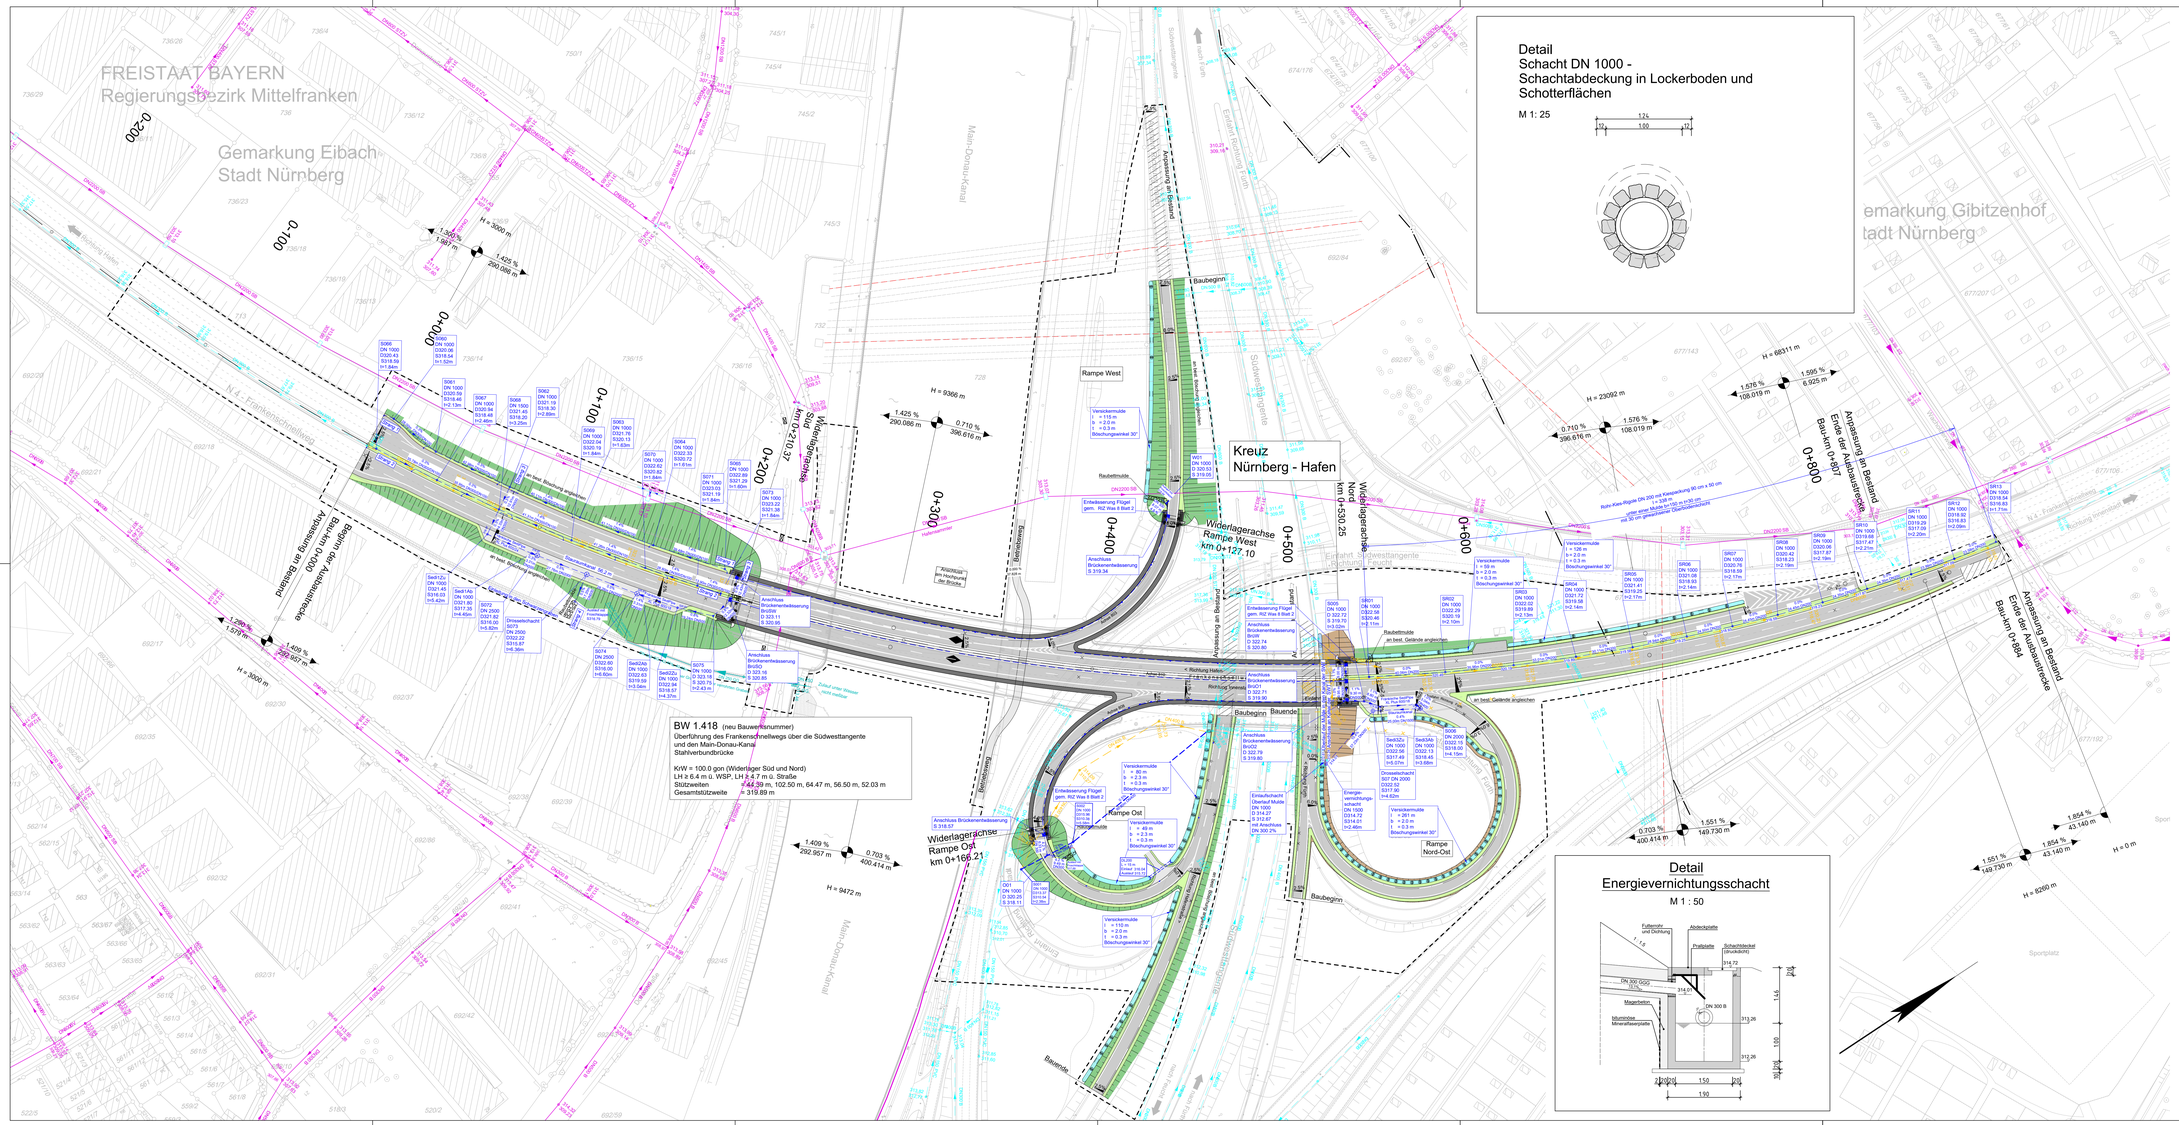

Detail
Schacht DN 1000 - Schachtabdeckung in Lockerboden und Schotterflächen

M 1: 25

Detail
Energievernichtungsschacht

M 1 : 50

Legende:

- Einschnittsböschung
- Mulde
- Straßenneberflächen
- Fahrbahn mit Achse
- Bankett
- Bankett
- Richtungsfahrbahn mit Fahrstreifen-aufteilung (nachrichtlich)
- Mittelstreifen mit Achse
- Richtungsfahrbahn
- Bankett
- Dammböschung
- Versickermulde mit Erdschwelle
- Brückenkappe
- Querneigung
- Wirtschaftsweg
- Anpassung an den Bestand

Versorgungseinrichtungen:

vorhanden	geplant	
W	W	Wasserleitung
G	G	Gasleitung
E	E	E-Freileitung
E	E	E-Freileitung
F	F	Fernmeldeleitung

Entwässerung:

vorhanden	geplant	
DN 300	DN 300	Sammelleitung DN 300 mit Angabe von Fließrichtung, Länge und Gefälle
		Kontrollschacht Drain mit Drainageleitung
		Straßenablauf
		Kontrollschacht
		Muldenablaufschacht
DN 300 B		Rückbau
DN 300 B		Bestand SOR-Kanal
DN 300 SB		Bestand SUN-Kanal

Verwaltung:

- Gemarkungsgrenze
- Flurstücksgrenze

sonstiges:

- Baufeldgrenze
- geplanter Abbruch / Rückbau

Entwurfsbearbeitung:	170064	Datum	Zeichen
Erich+Berger GmbH Ingenieure und Planer Nürnberg 90443 Nürnberg Am Plärrer 35 Tel.: 0911 / 92834-0 http://www.erichundberger.de	bearbeitet:	03/2021	Krüger
	gezeichnet:	03/2021	Schenkl
	geprüft:	03/2021	Tröbehn

Stadt Nürnberg Servicebetrieb Öffentlicher Raum Nürnberg Sulzbacher Straße 2 - 6, 90489 Nürnberg, Tel. 0911 / 231 - 7637	bearbeitet:		
	gezeichnet:		
	geprüft:		
	PSP Nr.:		
	Projekt:		

Nr.:	Art der Änderung	Datum	Zeichen
C			
B			
A			

FESTSTELLUNGSENTWURF

Stadt Nürnberg
Servicebetrieb Öffentlicher Raum Nürnberg
Sulzbacher Straße 2 - 6, 90489 Nürnberg, Tel. 0911 / 231 - 7637

Frankenschnellweg

PROJIS-Nr.:

Unterlage/Blatt-Nr.: 8

Lageplan

Entwässerung

Maßstab: 1: 1000

Frankenschnellweg (Kreisstraße N4)
Ersatzneubau Brücke über den Main-Donau-Kanal und die Südwesttangente
BW 1.418

Aufgestellt:
Nürnberg, den ....10.08.2021....

Stadt Nürnberg
Servicebetrieb Öffentlicher Raum Nürnberg

technischer Werkleiter