



Lage der Ausgleichsmaßnahme

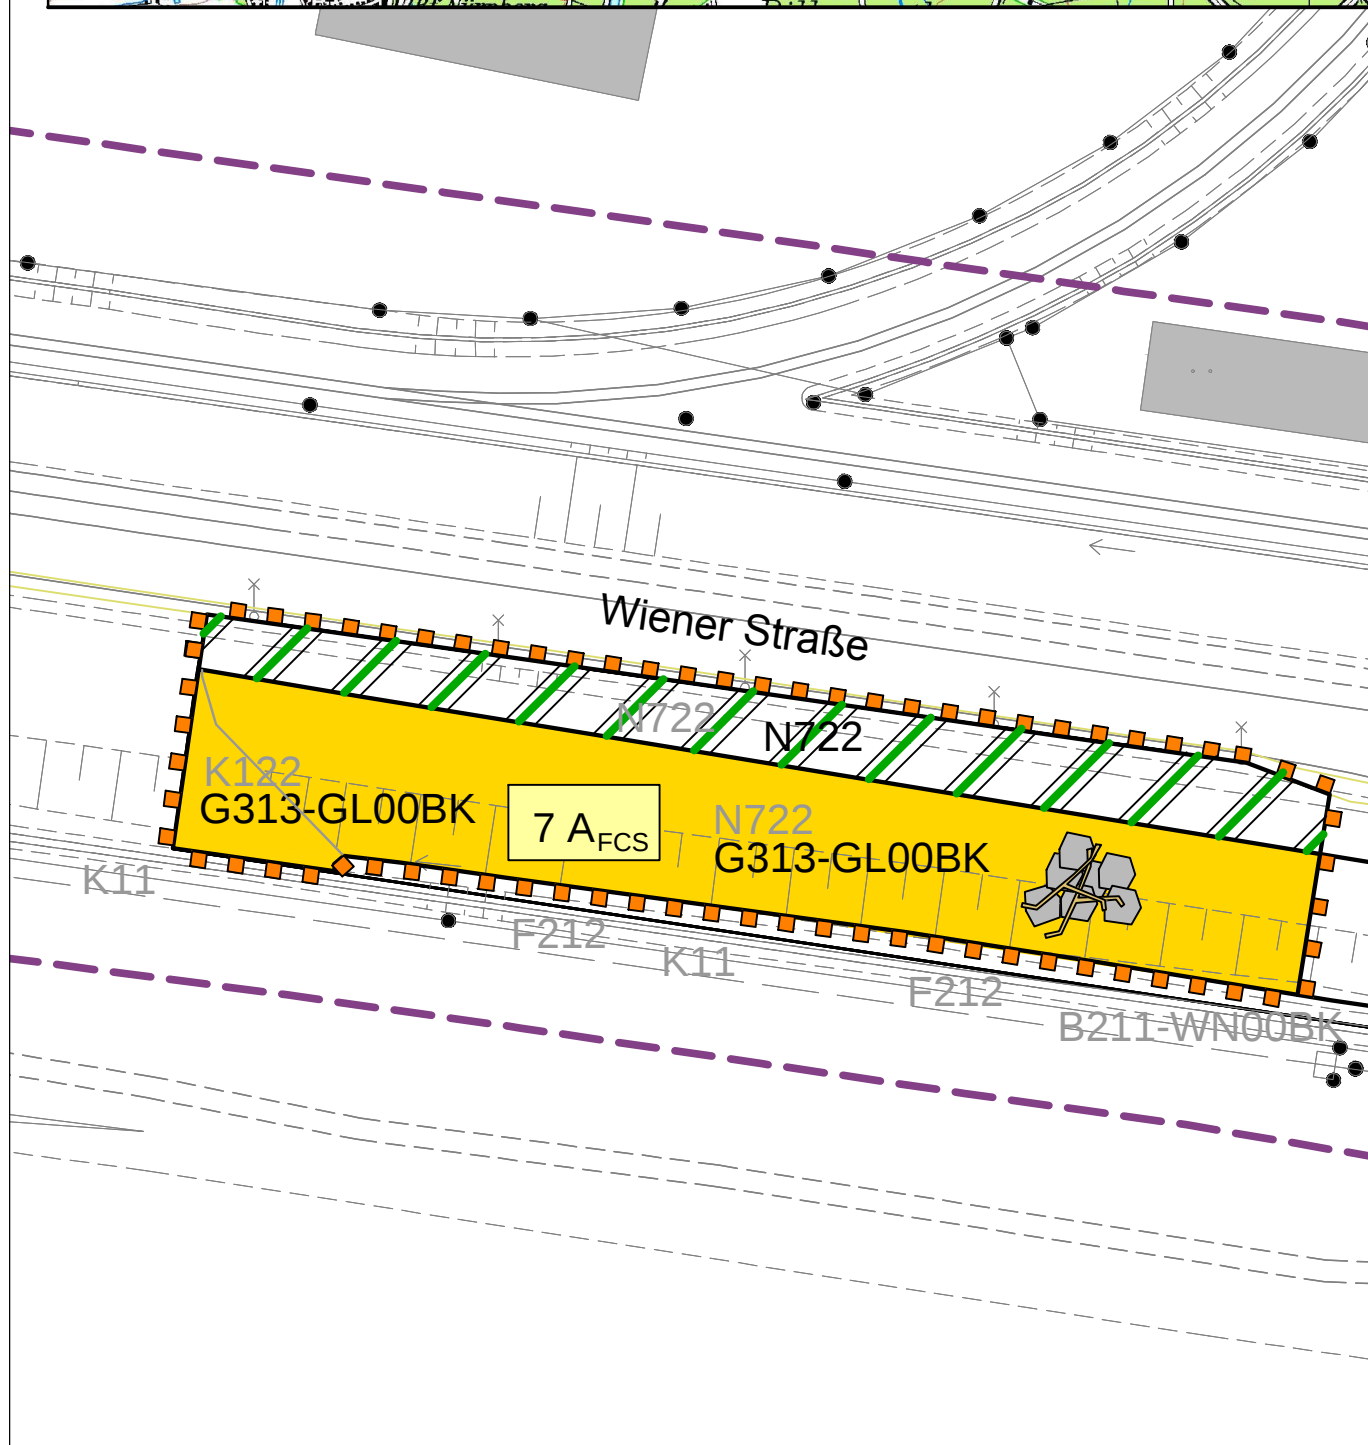


Legende

Anlage

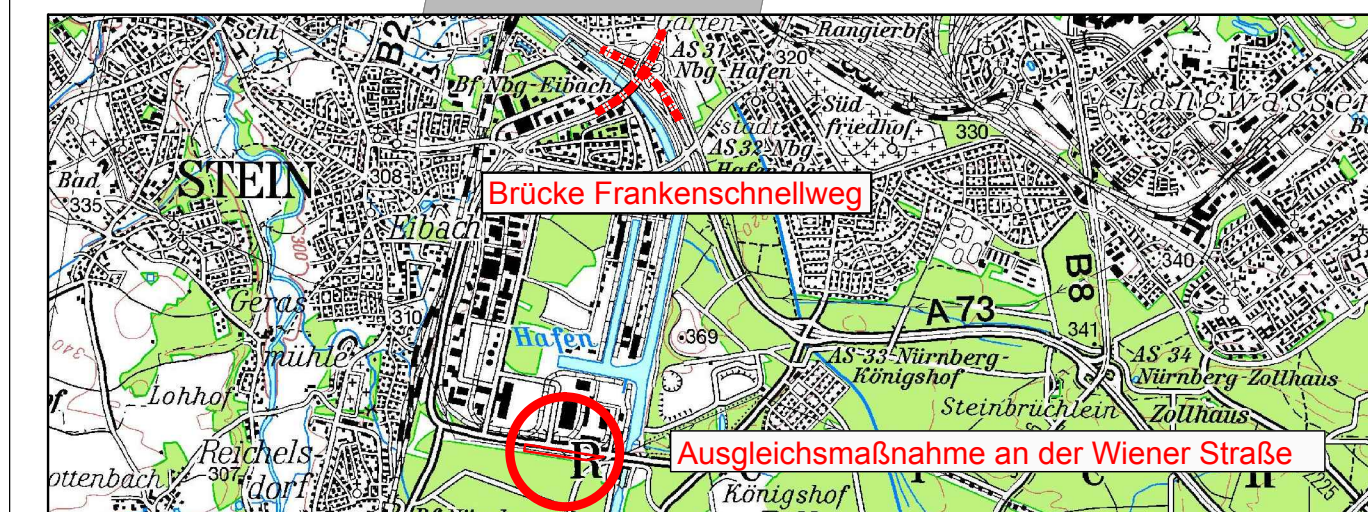

Offene Trocken-,
Magerstandorte

Entwicklung

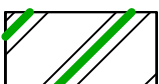

Gehölzstreifen
mit Waldbäumen




Habitatelemente für
die Zauneidechse

Biotop- und Nutzungstypen



Bestand / Ausgangszustand (Code nach BayKompV)

- B211-WN00BK Gewässerbegleitgehölz, junge Ausprägung
- N722 Strukturreicher Nadelholzforst, mittlere Ausprägung
- K11 Artenarmer Saum / Staudenflur
- K122 Mäßig artenreicher Saum / Staudenflur, frischer bis mäßig trockener Standort
- F212 Graben, mit naturnaher Entwicklung

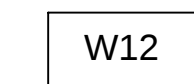


Prognosezustand (Code nach BayKompV)

- G313-GL00BK Sandmagerrasen (extensiv genutzt)
- N722 Strukturreicher Nadelholzforst, mittlere Ausprägung



Grenze der Ausgleichs- und Ersatzmaßnahmen

Maßnahmenkennung

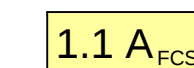

- Index
- Maßnahmentyp
- Nr. Einzelmaßnahme
- Nr. Komplex


Erläuterung Maßnahmentyp

- V Vermeidungsmaßnahme
- G Gestaltungsmaßnahme
- A Ausgleichsmaßnahme
- E Ersatzmaßnahme

Index

- FCS Maßnahme zur Sicherung eines günstigen Erhaltungszustands (favorable conservation status)

Maßnahmennummer und Beschreibung

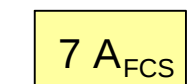



Herstellung Sandmagerrasen an der Wiener Straße

Wirkdistanzen



Wirkdistanz benachbarter Straßen
(Wiener Straße = 50m)

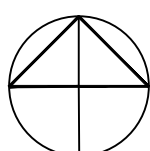

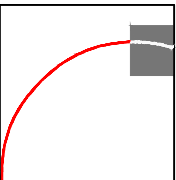	ROLAND RAAB Dipl.-Ing. (FH) Landschaftsarchitekt Handelstraße 25 - 63743 Aschaffenburg Telefon: 06028 - 30 77 670 mobil: 0176 - 220 44 906 e-mail: roland.raab@fen-net.de		
	M17204	Datum	Zeichen
	bearbeitet:	August 2021	StW
	gezeichnet	August 2021	KiScho, AH
	geprüft:	August 2021	

Stadt Nürnberg Servicebetrieb Öffentlicher Raum Nürnberg Sulzbacher Straße 2 - 6, 90489 Nürnberg , Tel.0911/231-7637 	bearbeitet:		
	gezeichnet		
	geprüft:	August 2021	Hom
	PSP Nr.:		
	Projekt:		

c			
b			
a			
Index	Art der Änderung	Datum	Zeichen

FESTSTELLUNGSENTWURF

Stadt Nürnberg Servicebetrieb Öffentlicher Raum Nürnberg Sulzbacher Straße 2 - 6, 90489 Nürnberg , Tel.0911/231-7637 Frankenschnellweg	Unterlage/Blatt-Nr.: 9.2/2 Landschaftspflegerischer Begleitplan Maßnahmen Blatt 2 Ausgleichsmaßnahme an der Wiener Straße
	Maßstab: 1 : 1.000

Frankenschnellweg (Kreisstraße N4) Ersatzneubau Brücke über den Main-Donau-Kanal und die Südwesttangente BW 1.418	
Aufgestellt: Nürnberg, den 10.08.2021	Stadt Nürnberg Servicebetrieb Öffentlicher Raum Nürnberg  Technischer Werkleiter