



Regelquerschnitt Brückenbauwerk
über Main-Donau-Kanal (nach RAA RQ 25B)

M 1 : 50

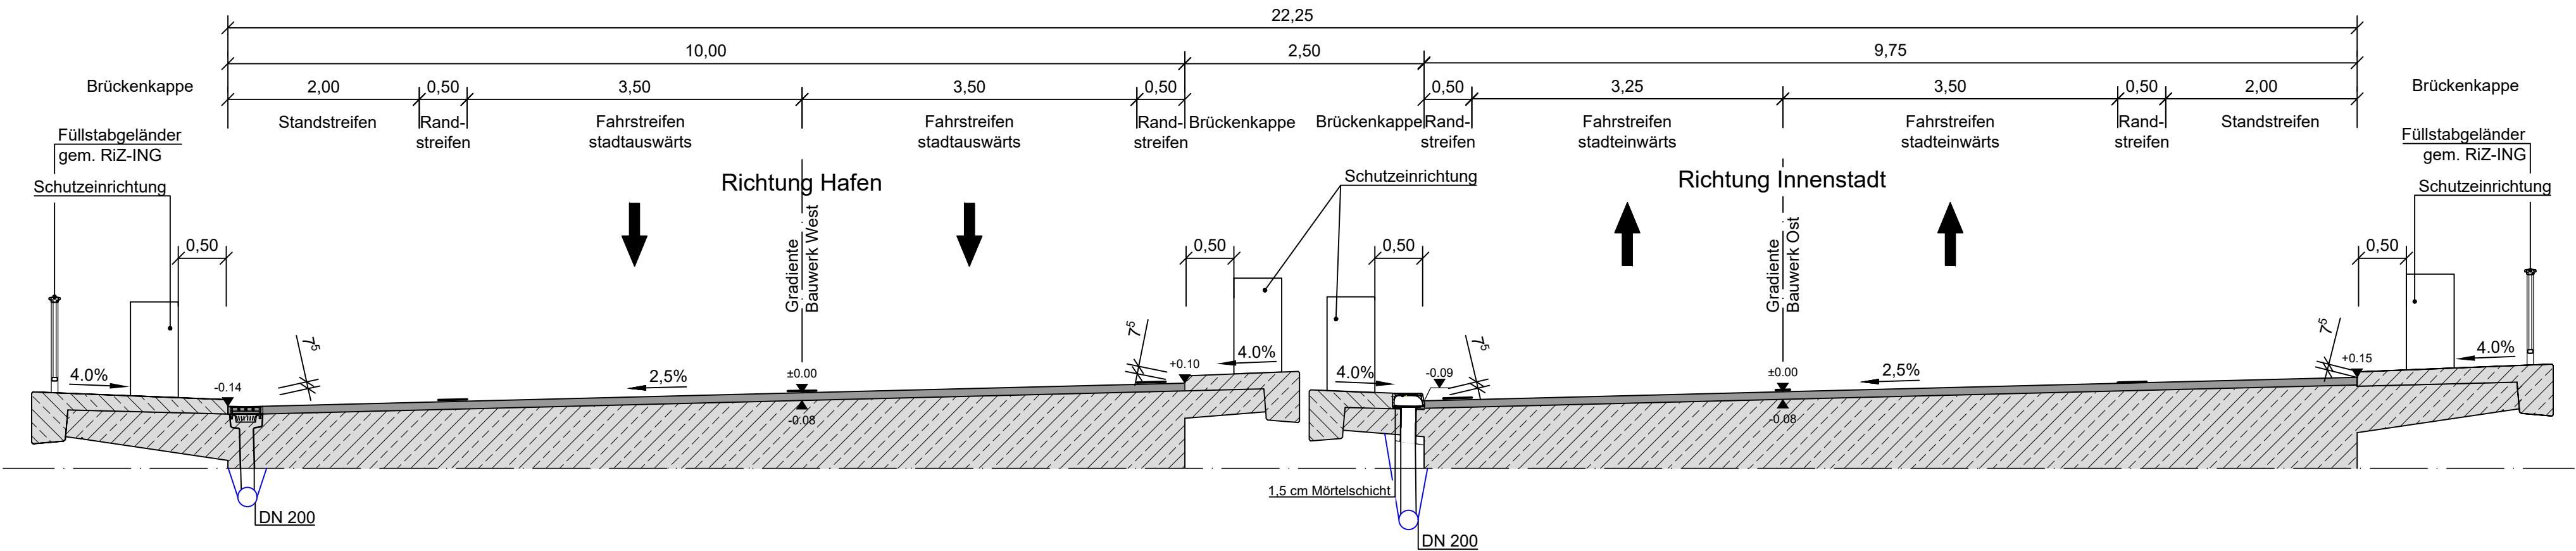

Regelquerschnitt Brückenbauwerk
über Südwesttangente

M 1 : 50

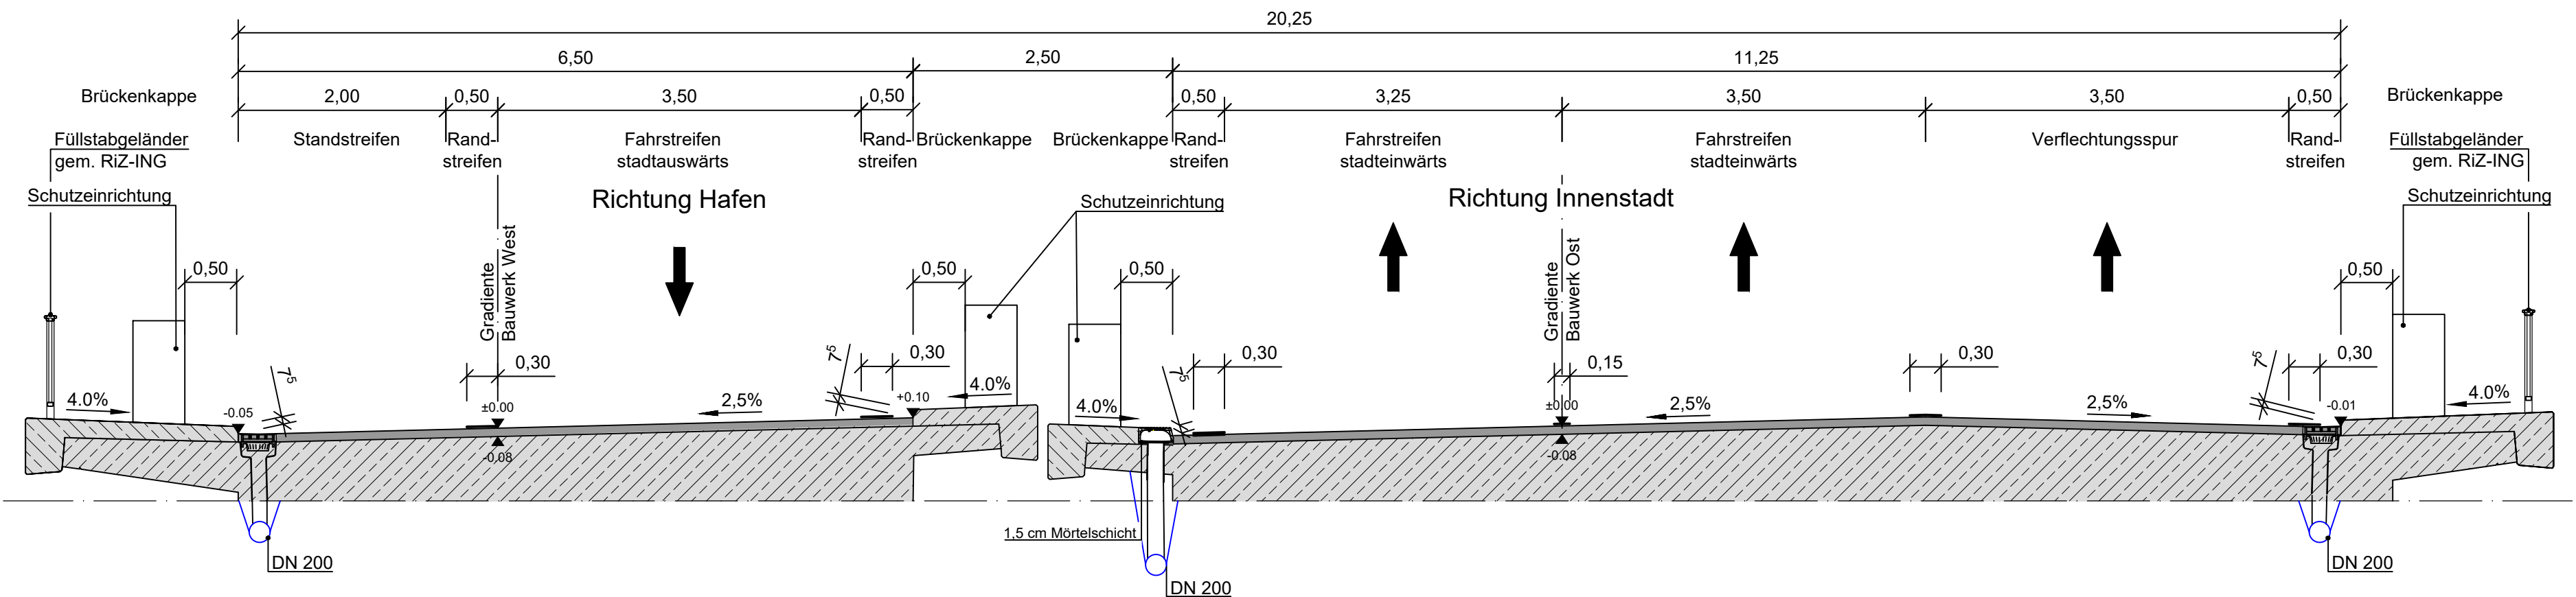

Entwurfsbearbeitung:	170064	Datum	Zeichen
Emch + Berger GmbH Ingenieure und Planer Nürnberg 90443 Nürnberg Am Plärrer 33 Tel.: 0911 / 92634-0 http://www.emchundberger.de	bearbeitet:	03/2021	Krüger
	gezeichnet	03/2021	Schenkl
	geprüft:	03/2021	Tobehn

Stadt Nürnberg Servicebetrieb Öffentlicher Raum Nürnberg Sulzbacher Straße 2 - 6, 90489 Nürnberg, Tel. 0911 / 231 - 7637	bearbeitet:		
	gezeichnet		
	geprüft:		
	PSP Nr.:		
	Projekt:		

C			
B			
A			
Nr.:	Art der Änderung	Datum	Zeichen

FESTSTELLUNGSENTWURF

Stadt Nürnberg Servicebetrieb Öffentlicher Raum Nürnberg Sulzbacher Straße 2 - 6, 90489 Nürnberg, Tel. 0911 / 231 - 7637 Frankenschnellweg	Unterlage/Blatt-Nr.: 14.2 Regelquerschnitt Brückenbauwerk Maßstab: 1: 50
Frankenschnellweg (Kreisstraße N4) Ersatzneubau Brücke über den Main-Donau-Kanal und die Südwesttangente BW 1.418	
Aufgestellt: Nürnberg, den10.08.2021....	Stadt Nürnberg Servicebetrieb Öffentlicher Raum Nürnberg technischer Werkleiter