

Stadt Nürnberg, Servicebetrieb Öffentlicher Raum Nürnberg

Frankenschnellweg (Kreisstraße N4)
Ersatzneubau Brücke über den Main-Donau-Kanal und die Südwesttangente
BW 1.418


UNTERLAGE 17.1.1.5

Lärmtechnische Untersuchungen

Teil 1: Baubereich Brücke Frankenschnellweg

Planunterlagen Baubereich

aufgestellt: Nürnberg, den 23. März 2022	Stadt Nürnberg Servicebetrieb Öffentlicher Raum Nürnberg  Technischer Werkleiter

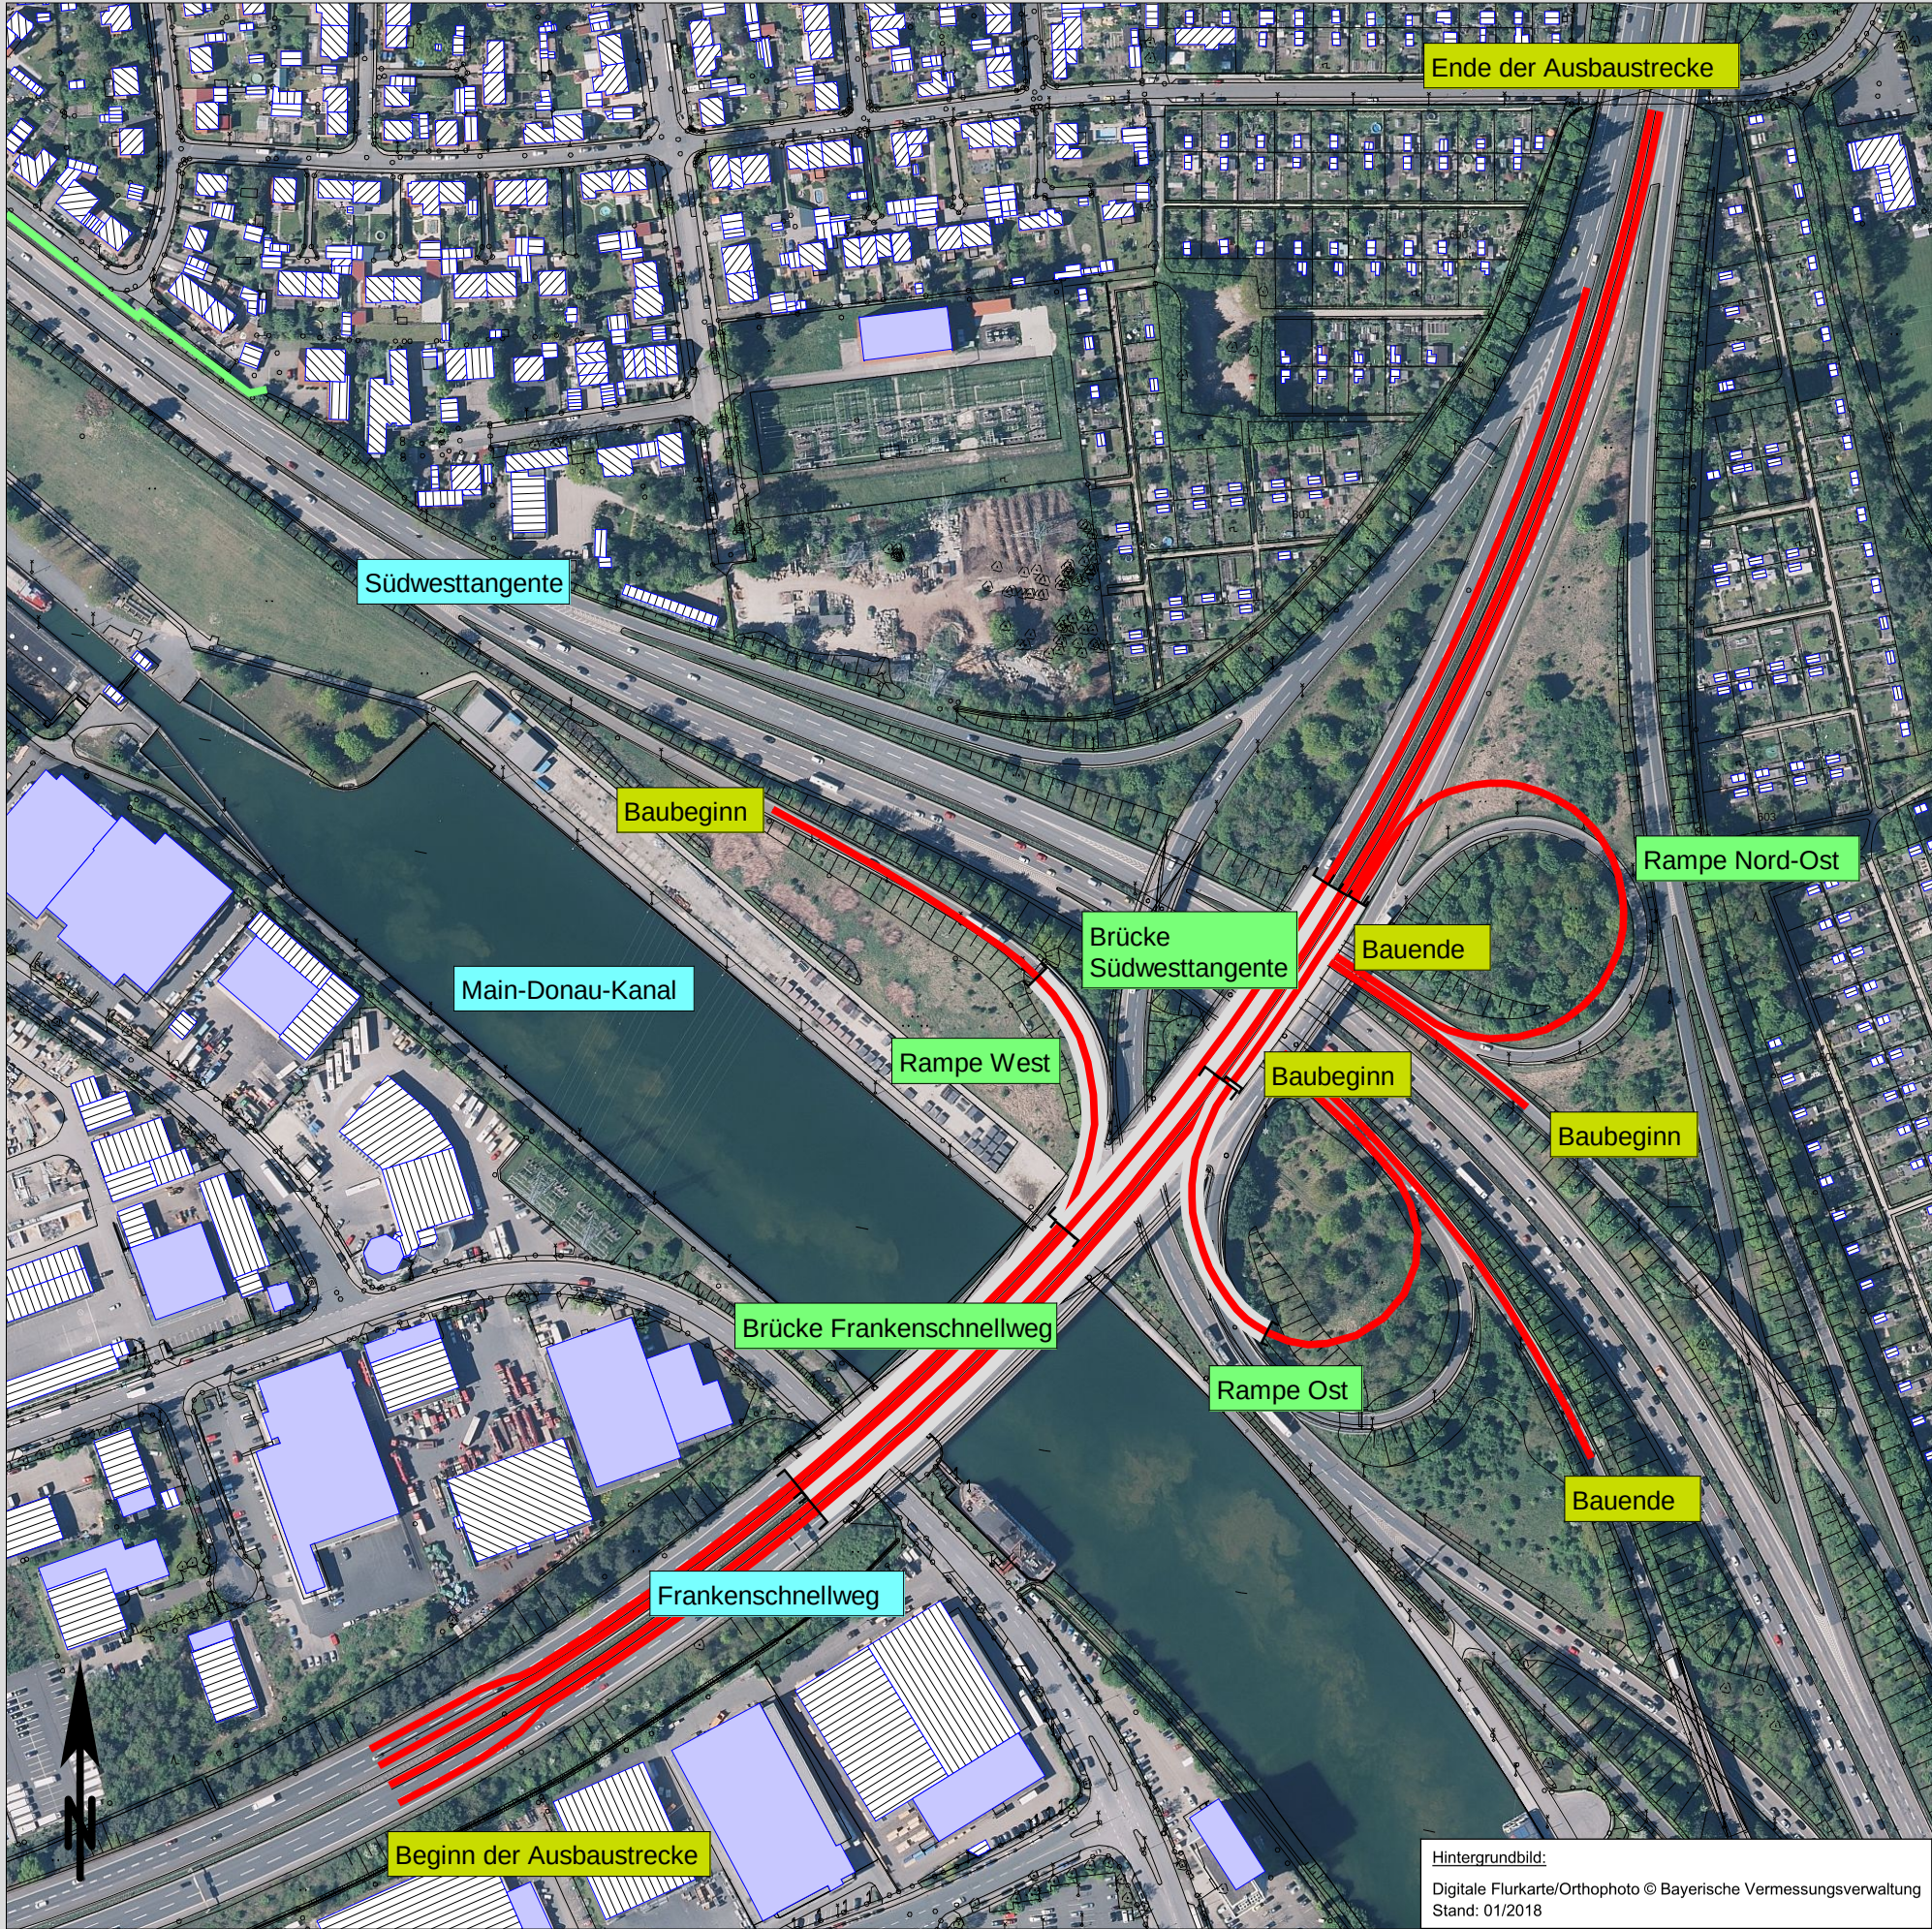


Hintergrundbild:
Digitale Flurkarte/Orthophoto © Bayerische Vermessungsverwaltung
Stand: 01/2018

Legende

- +— Straßen Baubereich Brücken FSW
- +— Brücke
- Baubereich Baumaßnahme Brücke FSW
- Lärmschutzwand (Bestand)
- Bestandsgebäude (Wohnen/Arbeit)
- Bestandsgebäude (Nebengebäude)
- Bestandsgebäude (Gewerbe/Sonstiges)

Maßstab 1 : 3.000
0 20 40 60 80 100 m

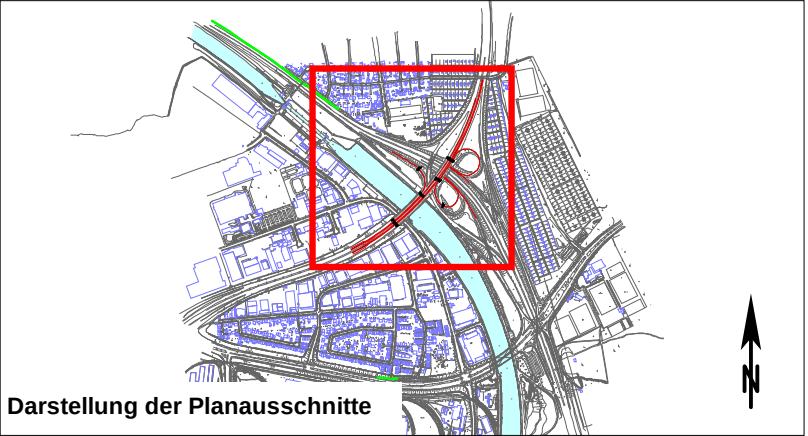

Entwurfsbearbeitung:		Datum	Zeichen
WOLFGANG SORGE INGENIEURBÜRO FÜR BAUPHYSIK Berchthold Ingenieur	Wolfgang Sorge Ingenieurbüro für Bauphysik GmbH & Co. KG Südwestpark 100, 90449 Nürnberg, Tel.0911/670-470	bearbeitet: 03/2022	Ko/Rh
		gezeichnet:	
		geprüft:	

Stadt Nürnberg Servicebetrieb öffentlicher Raum Nürnberg Sulzbacher Straße 2 - 6, 90489 Nürnberg, Tel.0911/2311-7637	SÖR NÜRNBERG	bearbeitet:	
		gezeichnet:	
		geprüft:	
		PSP Nr.:	
		Projekt:	


c			
b			
a			
Index	Art der Änderung	Datum	Zeichen

FESTSTELLUNGSENTWURF

Stadt Nürnberg Servicebetrieb öffentlicher Raum Nürnberg Sulzbacher Straße 2 - 6, 90489 Nürnberg, Tel.0911/2311-7637 Frankenschnellweg PROJIS-Nr.:	Unterlage/Blatt-Nr.: 17.1.1.5 - Blatt 1 Übersichtsplan Baubereich Baumaßnahme Brücke FSW
---	---

Frankenschnellweg (Kreisstraße N4)
Ersatzneubau Brücke über den Main-Donau-Kanal und die Südwesttangente
BW 1.418

Aufgestellt: Nürnberg, den 23. März 2022	Stadt Nürnberg Servicebetrieb öffentlicher Raum Nürnberg <i>Stamme</i> Technischer Werkleiter
Gesehen:	Genehmigt:

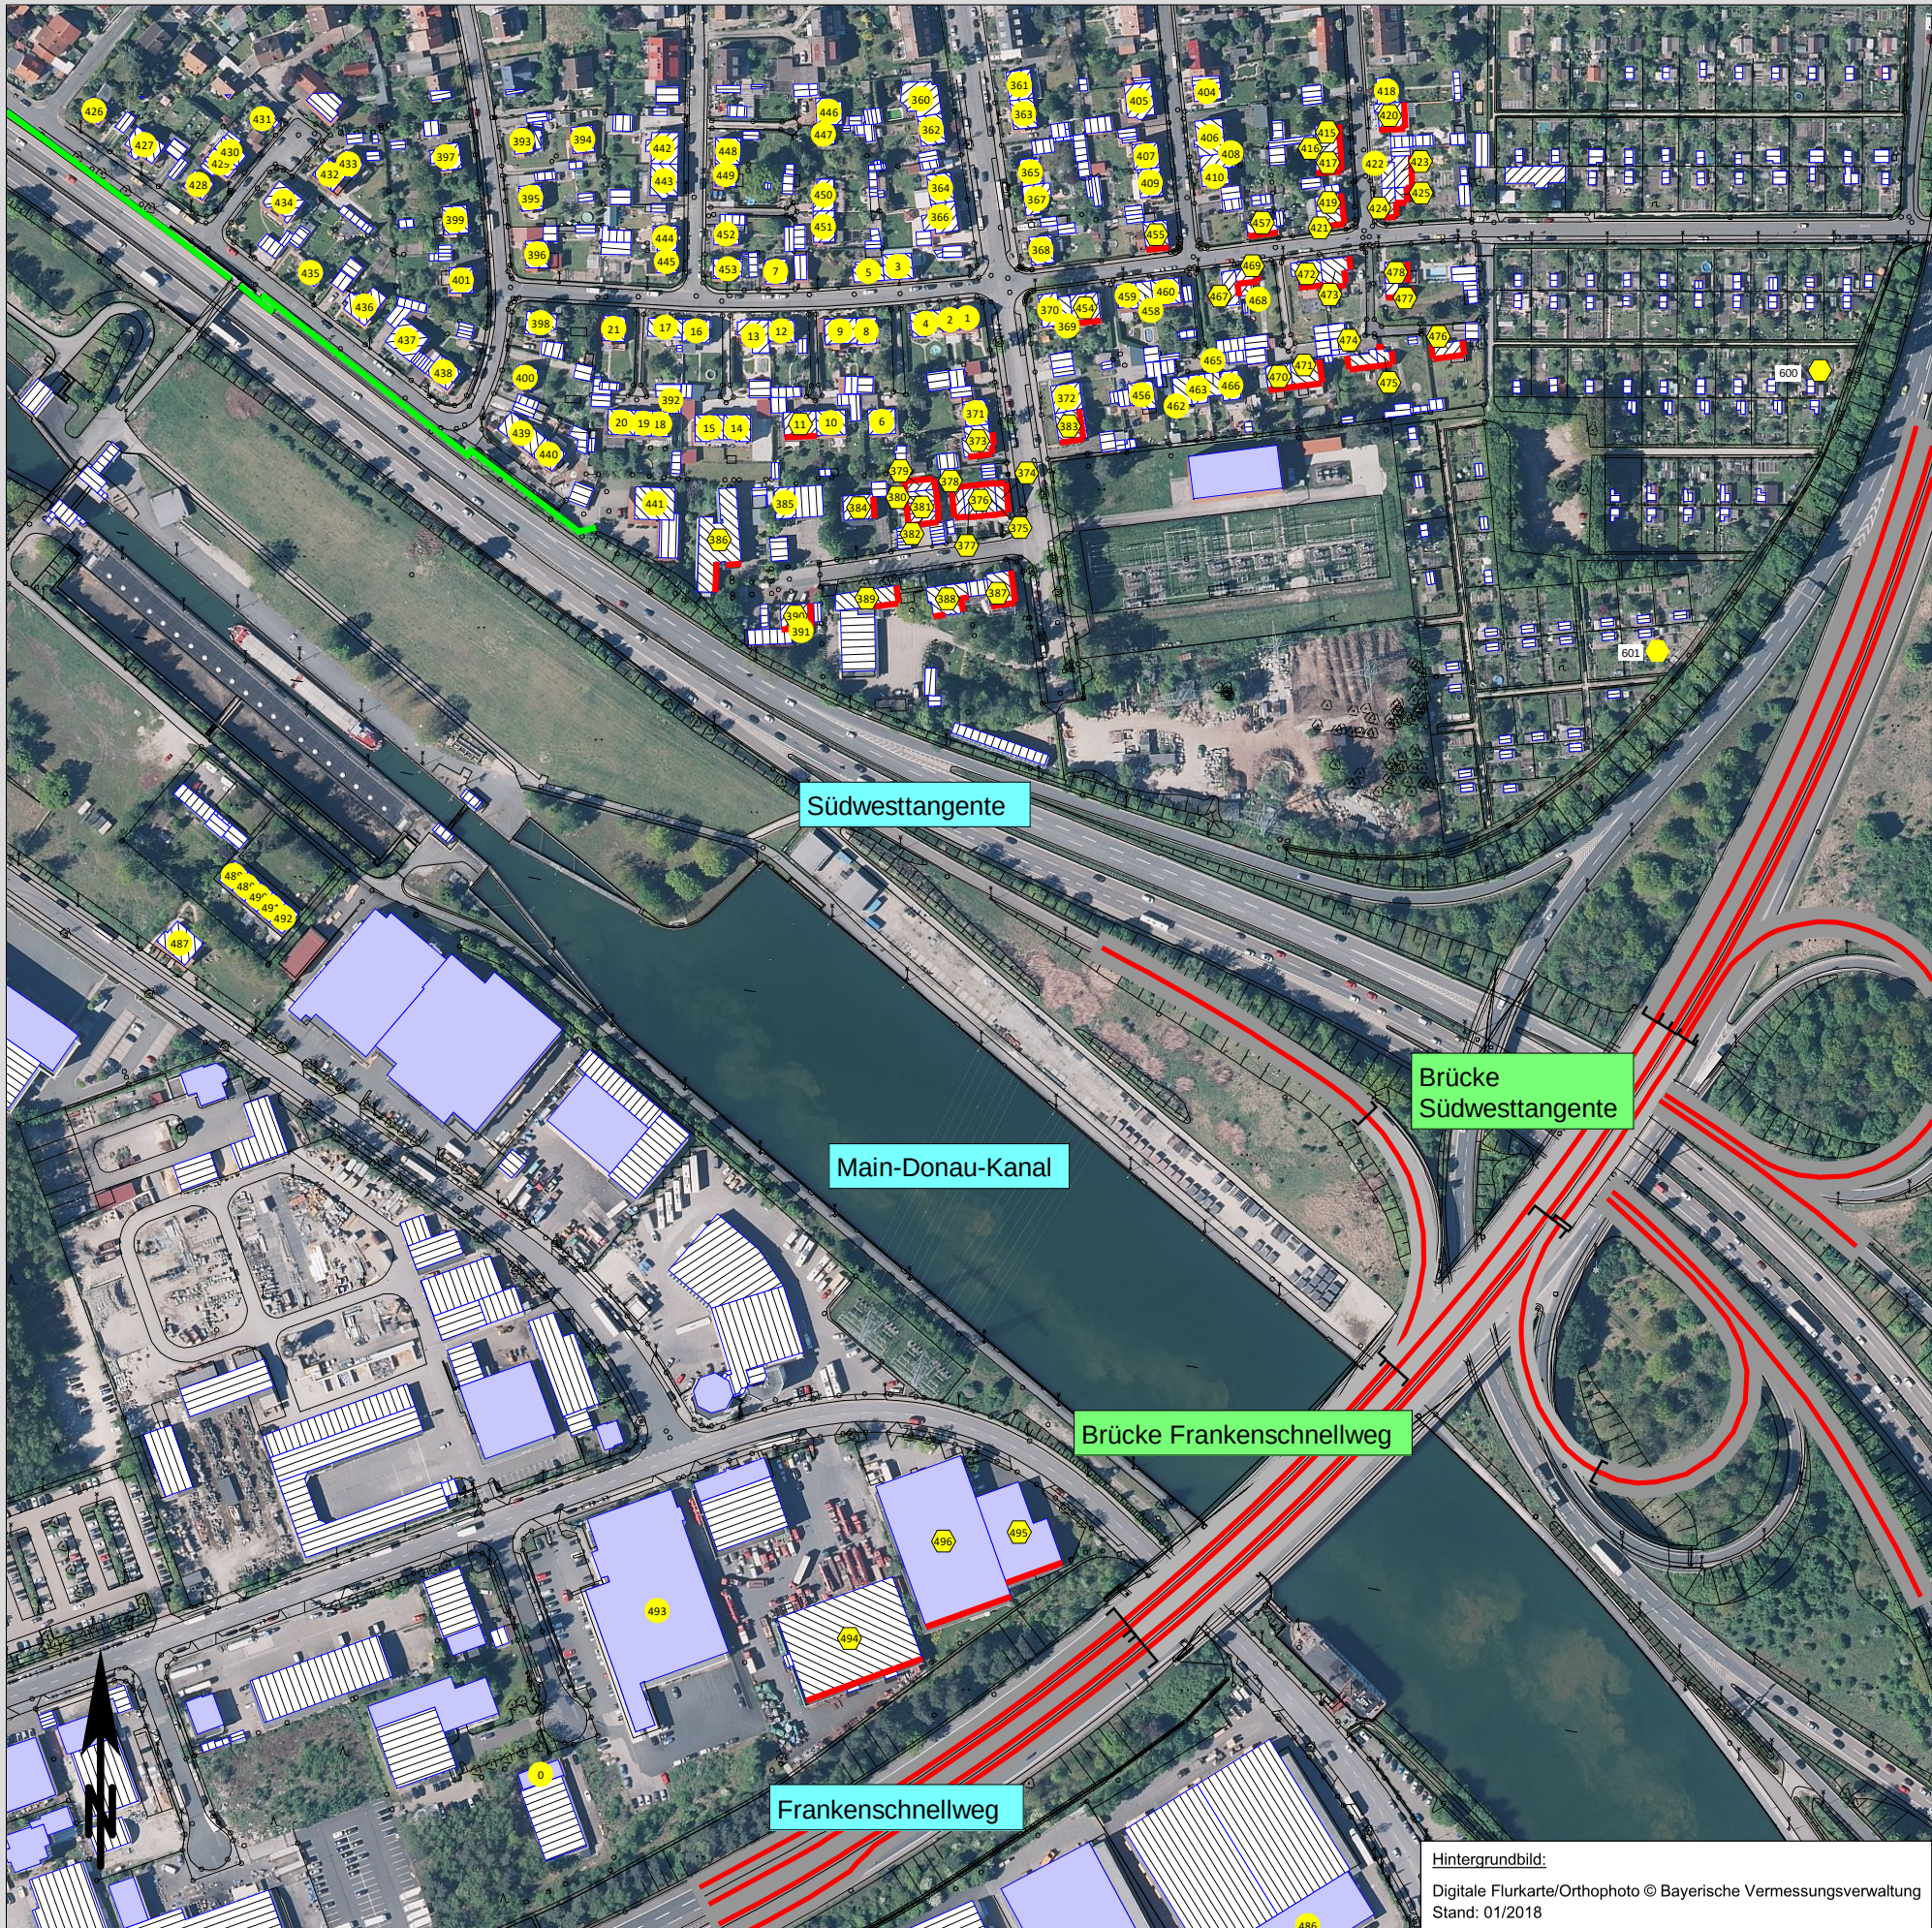

Hintergrundbild:
Digitale Flurkarte/Orthophoto © Bayerische Vermessungsverwaltung
Stand: 01/2018

Legende

Straße

Brücke

Lärmschutzwand (Bestand)

Gebäudereferenzpunkt

Gebäudereferenzpunkt mit Konflikt

Fassade mit Überschreitung der Immissionsgrenzwerte der 16. BImSchV

Maßstab 1 : 3.000

0

20

40

60

80

100

m

Entwurfsbearbeitung:		Datum	Zeichen
WOLFGANG SORGE INGENIEURBÜRO FÜR BAUPHYSIK Berater für Ingenieure VBI Wolfgang Sorge Ingenieurbüro für Bauphysik GmbH & Co. KG Südwestpark 100, 90449 Nürnberg, Tel.0911/670-470	bearbeitet:	03/2022	Ko/Rh
	gezeichnet:		
	geprüft:		

Stadt Nürnberg Servicebetrieb öffentlicher Raum Nürnberg Sulzbacher Straße 2 - 6, 90489 Nürnberg, Tel.0911/231-7637


SÖR STADT NÜRNBERG	bearbeitet:		
	gezeichnet:		
	geprüft:		
	PSP Nr.:		
	Projekt:		

c			
b			
a			
Index	Art der Änderung	Datum	Zeichen

FESTSTELLUNGSENTWURF

Stadt Nürnberg Servicebetrieb öffentlicher Raum Nürnberg Sulzbacher Straße 2 - 6, 90489 Nürnberg, Tel.0911/2311/7637 Frankenschnellweg	Unterlage/Blatt-Nr.: 17.1.1.5 - Blatt 2
	Gebäudelärmkarte Baubereich Prognose-Planfall 2030 Referenzpunkte - Ausschnitt 1
	PROJIS-Nr.:

Frankenschnellweg (Kreisstraße N4) Ersatzneubau Brücke über den Main-Donau-Kanal und die Südwesttangente BW 1.418	
Aufgestellt: Nürnberg, den 23. März 2022	Stadt Nürnberg Servicebetrieb öffentlicher Raum Nürnberg Technischer Werkleiter
Gesehen:	Genehmigt:

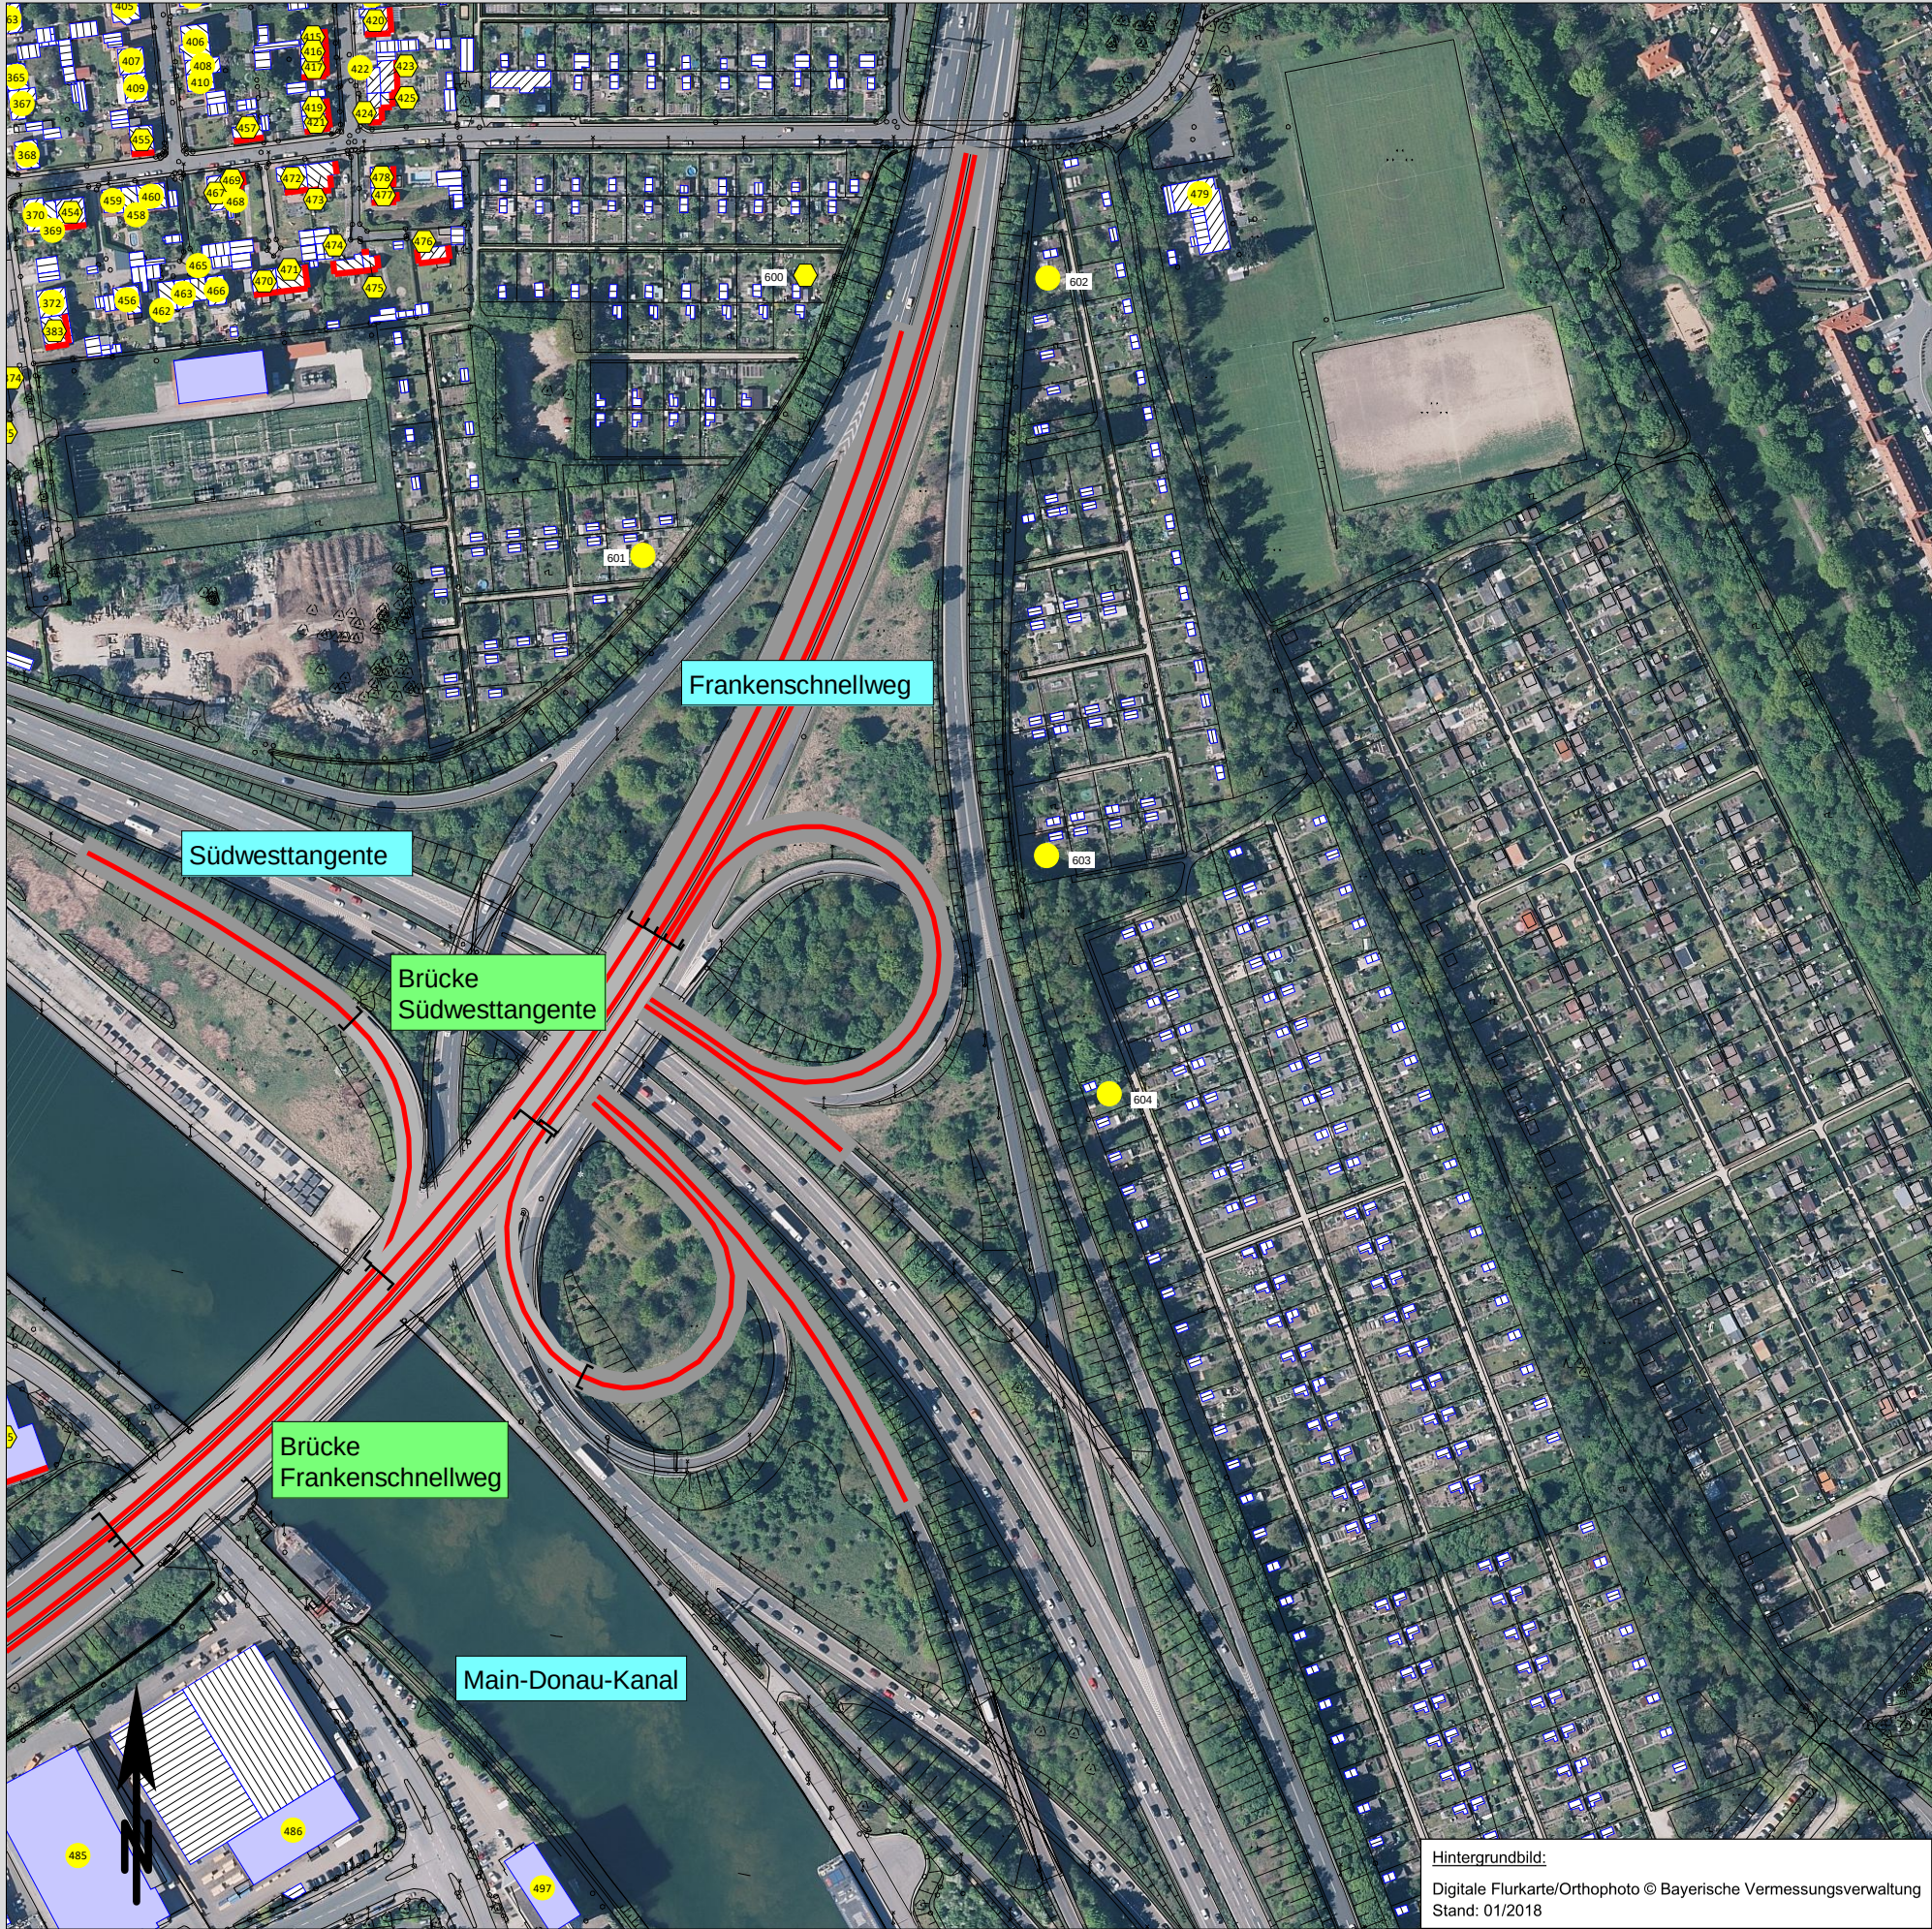


Hintergrundbild:
Digitale Flurkarte/Orthophoto © Bayerische Vermessungsverwaltung
Stand: 01/2018

Legende

- Straße
- Brücke
- Gebäudereferenzpunkt
- ⬡ Gebäudereferenzpunkt mit Konflikt
- Fassade mit Überschreitung der Immissionsgrenzwerte der 16. BImSchV

Maßstab 1 : 3.000
0 20 40 60 80 100 m

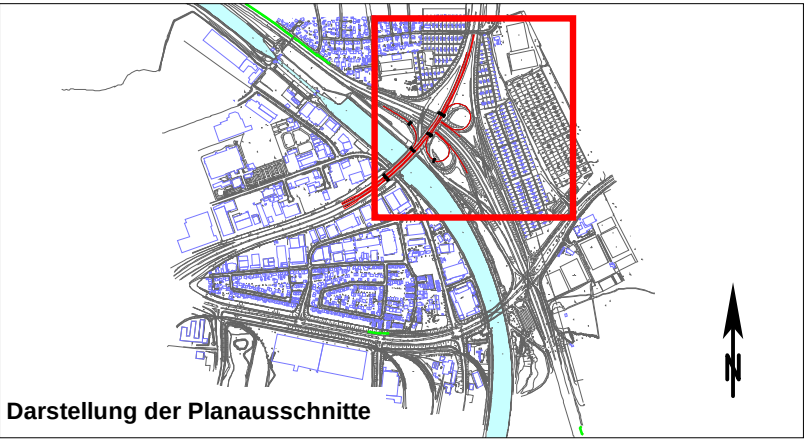

Entwurfsbearbeitung:		Datum	Zeichen
 Wolfgang Sorge Ingenieurbüro für Bauphysik GmbH & Co. KG Südwestpark 100, 90449 Nürnberg, Tel.0911/670-470	bearbeitet:	03/2022	Ko/Rh
	gezeichnet:		
	geprüft:		

Stadt Nürnberg Servicebetrieb öffentlicher Raum Nürnberg Sulzbacher Straße 2 - 6, 90489 Nürnberg, Tel.0911/2311-7637	 	bearbeitet:	
		gezeichnet:	
		geprüft:	
		PSP Nr.:	
		Projekt:	

c			
b			
a			
Index	Art der Änderung	Datum	Zeichen

FESTSTELLUNGSENTWURF

Stadt Nürnberg Servicebetrieb öffentlicher Raum Nürnberg Sulzbacher Straße 2 - 6, 90489 Nürnberg, Tel.0911/2311-7637 Frankenschnellweg PROJIS-Nr.:		Unterlage/Blatt-Nr.: 17.1.1.5 - Blatt 3 Gebäudelärmkarte Baubereich Prognose-Planfall 2030 Referenzpunkte - Ausschnitt 2
Frankenschnellweg (Kreisstraße N4) Ersatzneubau Brücke über den Main-Donau-Kanal und die Südwesttangente BW 1.418		
Aufgestellt: Nürnberg, den 23. März 2022	Stadt Nürnberg Servicebetrieb öffentlicher Raum Nürnberg  Technischer Werkleiter	
Gesehen:	Genehmigt:	